


КАРТА-СХЕМА ГРАНИЦ ПРИЛЕГАЮЩИХ ТЕРРИТОРИЙ

нежилого здания расположенного по адресу:
Российская Федерация, Архангельская область,
муниципальное образование "Город Архангельск",
город Архангельск, улица Полины Осипенко, дом 20
строение 1 (кадастровый номер объекта капитального
строительства 29:22:060410:109)

УТВЕРЖДЕНА

Постановлением Администрации
городского округа "Город Архангельск"

от " 8 " апрель 2021 г. № 649

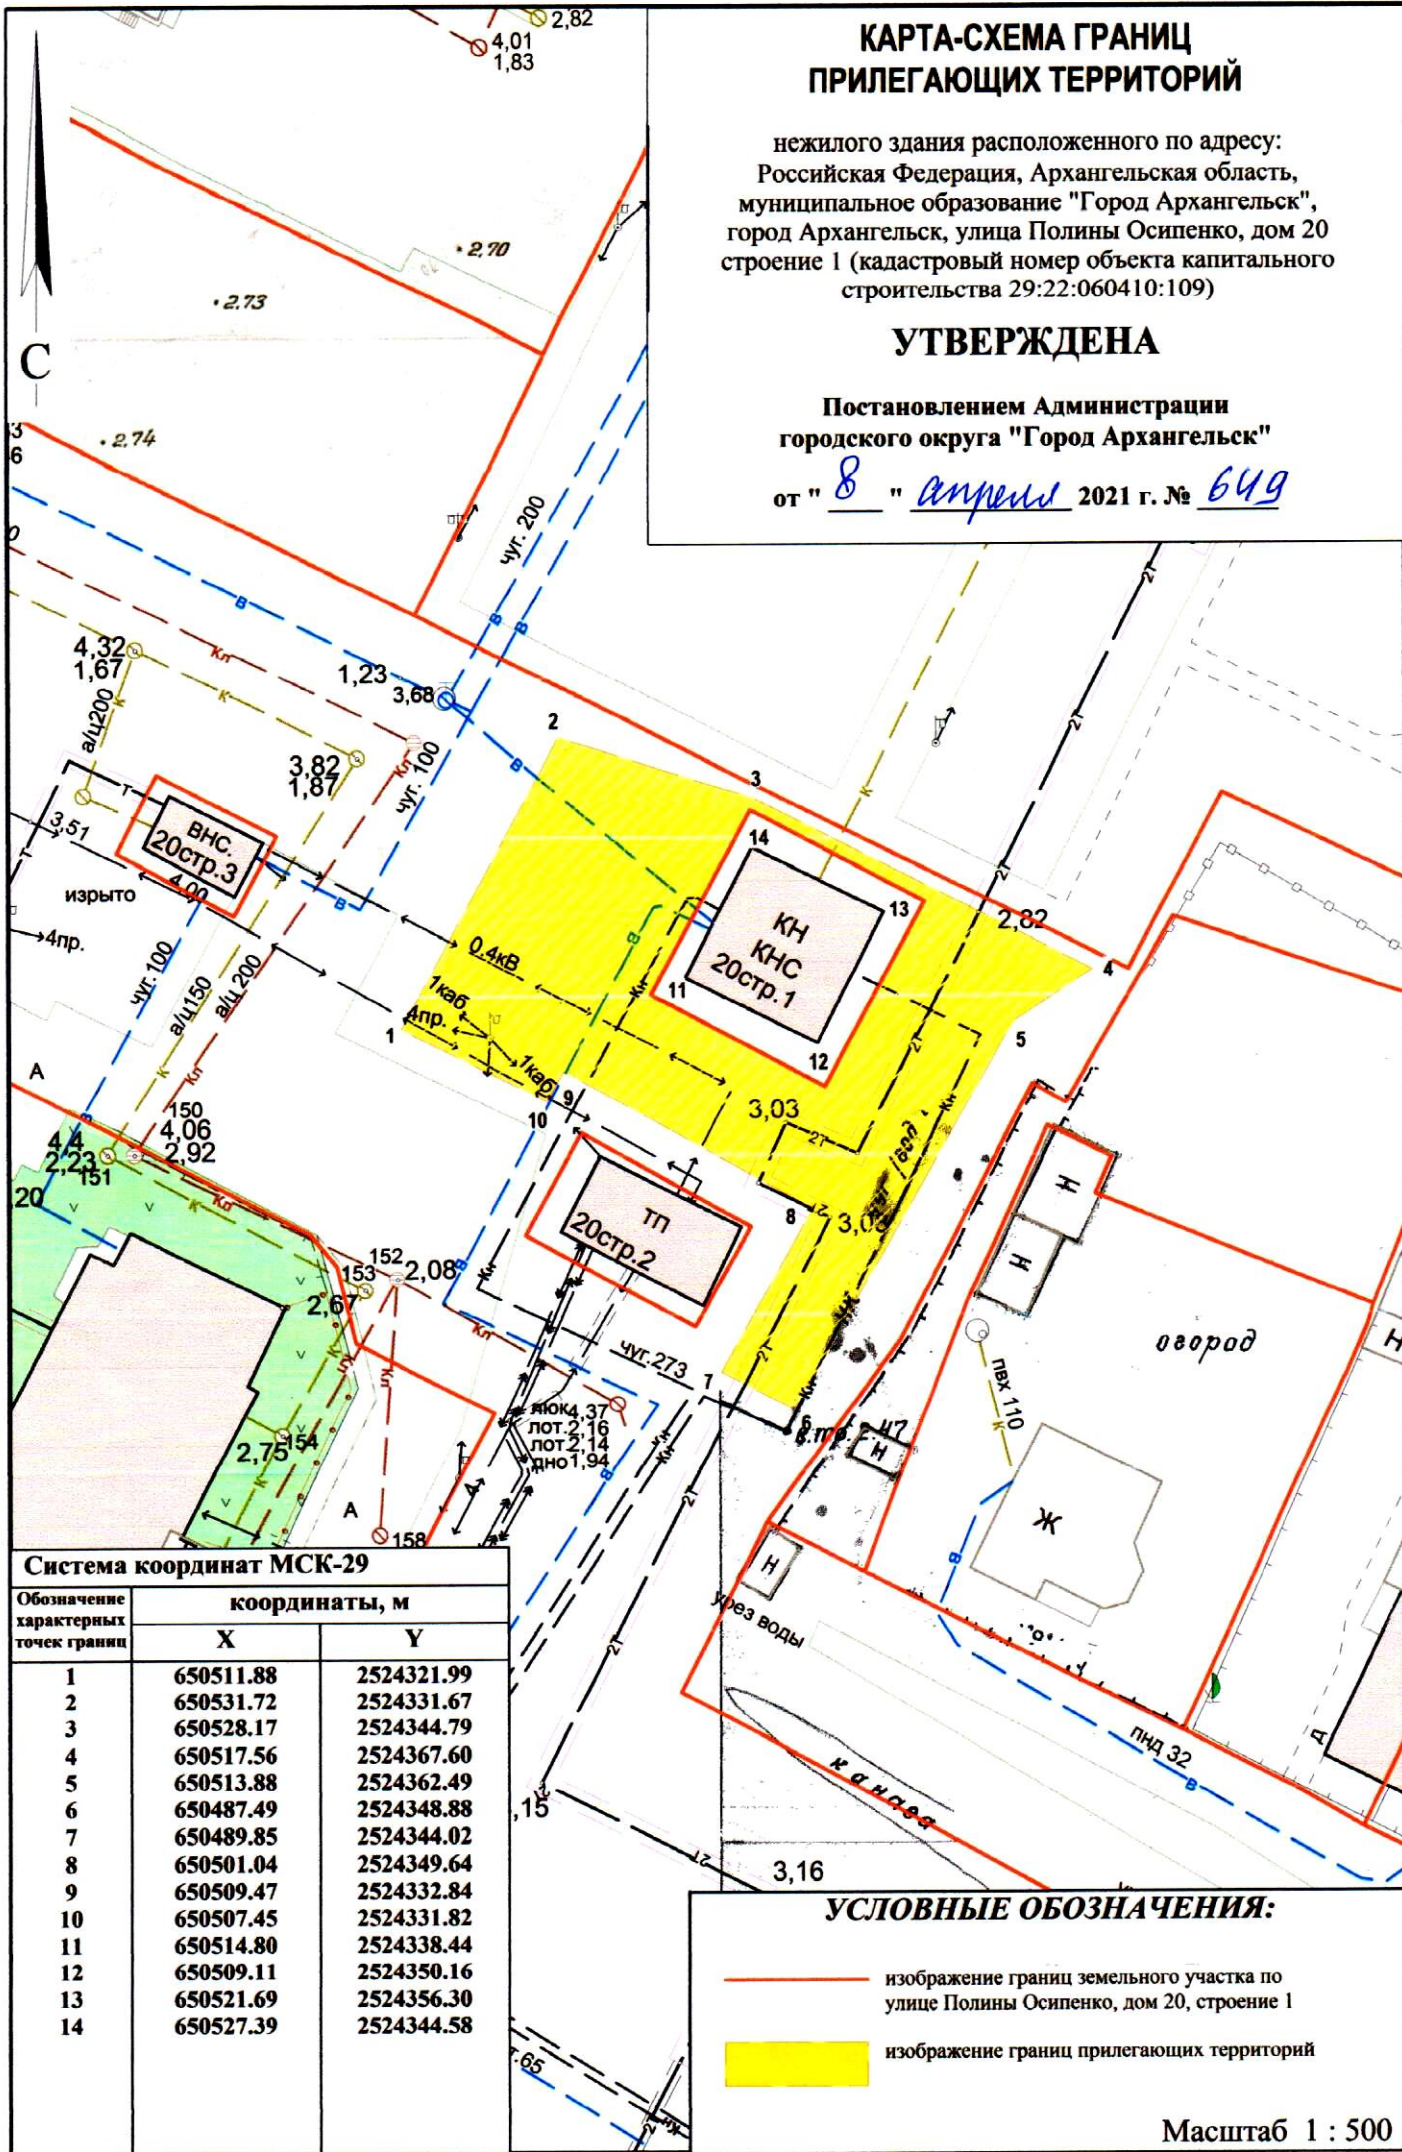

Система координат МСК-29

Обозначение характерных точек границ	координаты, м	
	X	Y
1	650511.88	2524321.99
2	650531.72	2524331.67
3	650528.17	2524344.79
4	650517.56	2524367.60
5	650513.88	2524362.49
6	650487.49	2524348.88
7	650489.85	2524344.02
8	650501.04	2524349.64
9	650509.47	2524332.84
10	650507.45	2524331.82
11	650514.80	2524338.44
12	650509.11	2524350.16
13	650521.69	2524356.30
14	650527.39	2524344.58

УСЛОВНЫЕ ОБОЗНАЧЕНИЯ:

- изображение границ земельного участка по
улице Полины Осипенко, дом 20, строение 1
- изображение границ прилегающих территорий

Масштаб 1 : 500