


# КАРТА-СХЕМА ГРАНИЦ ПРИЛЕГАЮЩИХ ТЕРРИТОРИЙ

нежилого здания расположенного по адресу:  
Российская Федерация, Архангельская область,  
муниципальное образование "Город Архангельск",  
город Архангельск, улица Прокопия Галушина, дом 26  
корпус 1, строение 1 (кадастровый номер объекта  
капитального строительства 29:22:060401:112)

## УТВЕРЖДЕНА

Постановлением Администрации  
городского округа "Город Архангельск"

от " 8 " апреля 2021 г. № 654

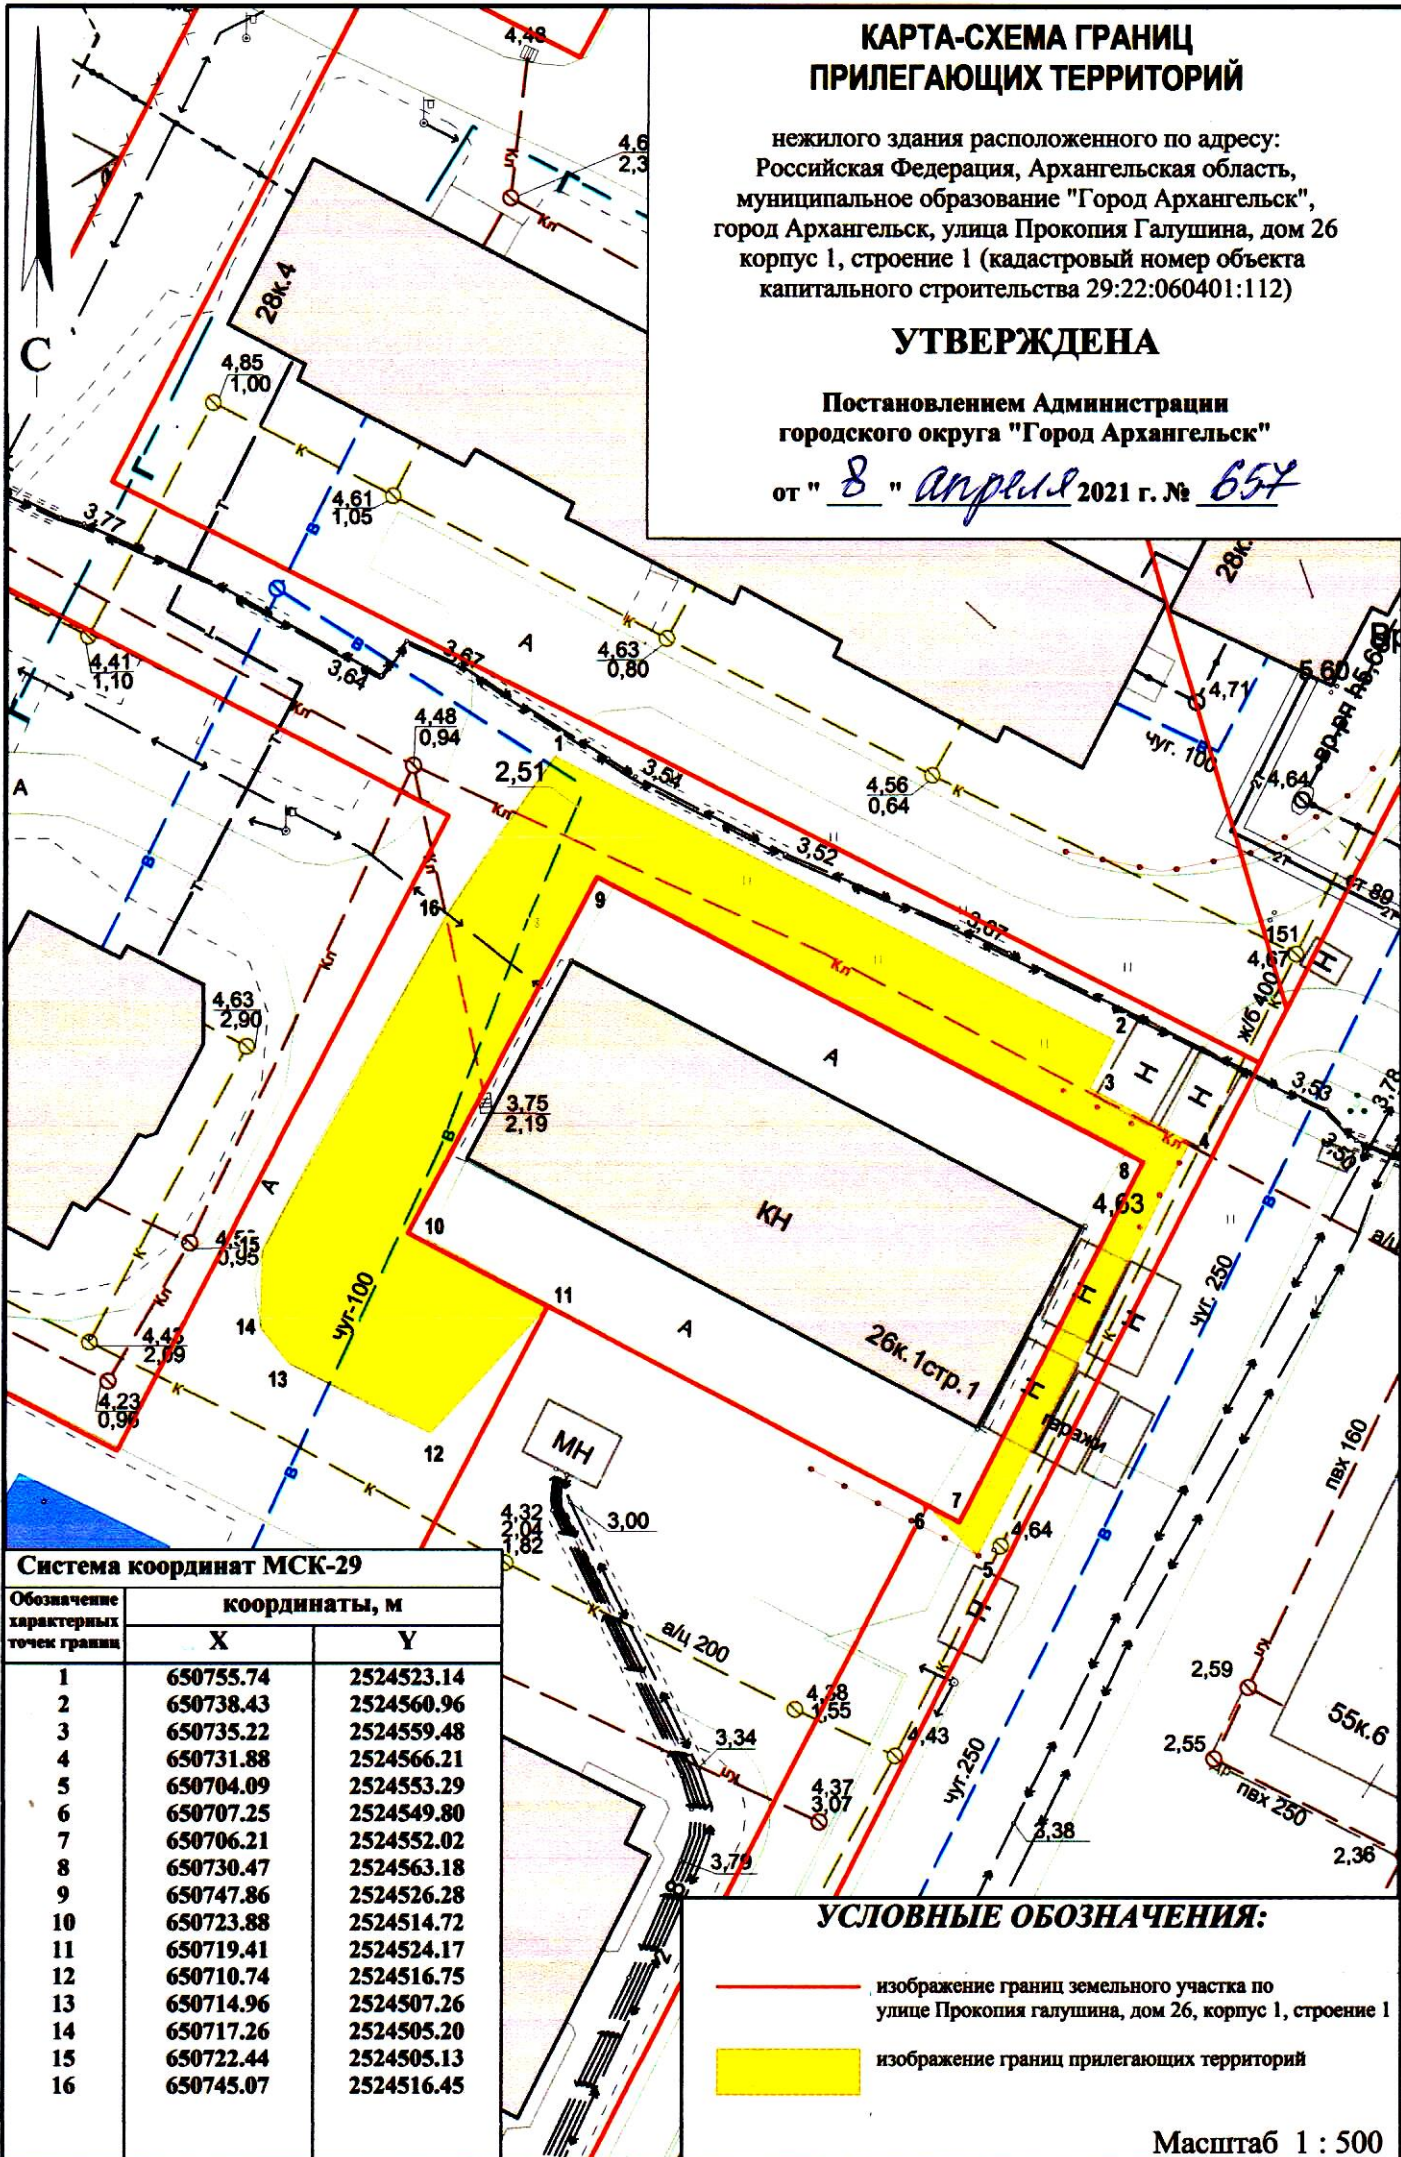

### Система координат МСК-29

Обозначение характерных точек границ	координаты, м	
	X	Y
1	650755.74	2524523.14
2	650738.43	2524560.96
3	650735.22	2524559.48
4	650731.88	2524566.21
5	650704.09	2524553.29
6	650707.25	2524549.80
7	650706.21	2524552.02
8	650730.47	2524563.18
9	650747.86	2524526.28
10	650723.88	2524514.72
11	650719.41	2524524.17
12	650710.74	2524516.75
13	650714.96	2524507.26
14	650717.26	2524505.20
15	650722.44	2524505.13
16	650745.07	2524516.45

### УСЛОВНЫЕ ОБОЗНАЧЕНИЯ:

- изображение границ земельного участка по  
улице Прокопия галушина, дом 26, корпус 1, строение 1
- изображение границ прилегающих территорий

Масштаб 1 : 500