


КАРТА-СХЕМА ГРАНИЦ ПРИЛЕГАЮЩИХ ТЕРРИТОРИЙ

нежилого здания расположенного по адресу:
Российская Федерация, Архангельская область,
городской округ "Город Архангельск",
город Архангельск, улица Прокопия Галушина, дом 23,
корпус 1, строение 1 (кадастровый номер объекта капитального
строительства 29:22:060403:158)

УТВЕРЖДЕНА

Постановлением Администрации
городского округа "Город Архангельск"

от "26" мая 2021 г. № 934

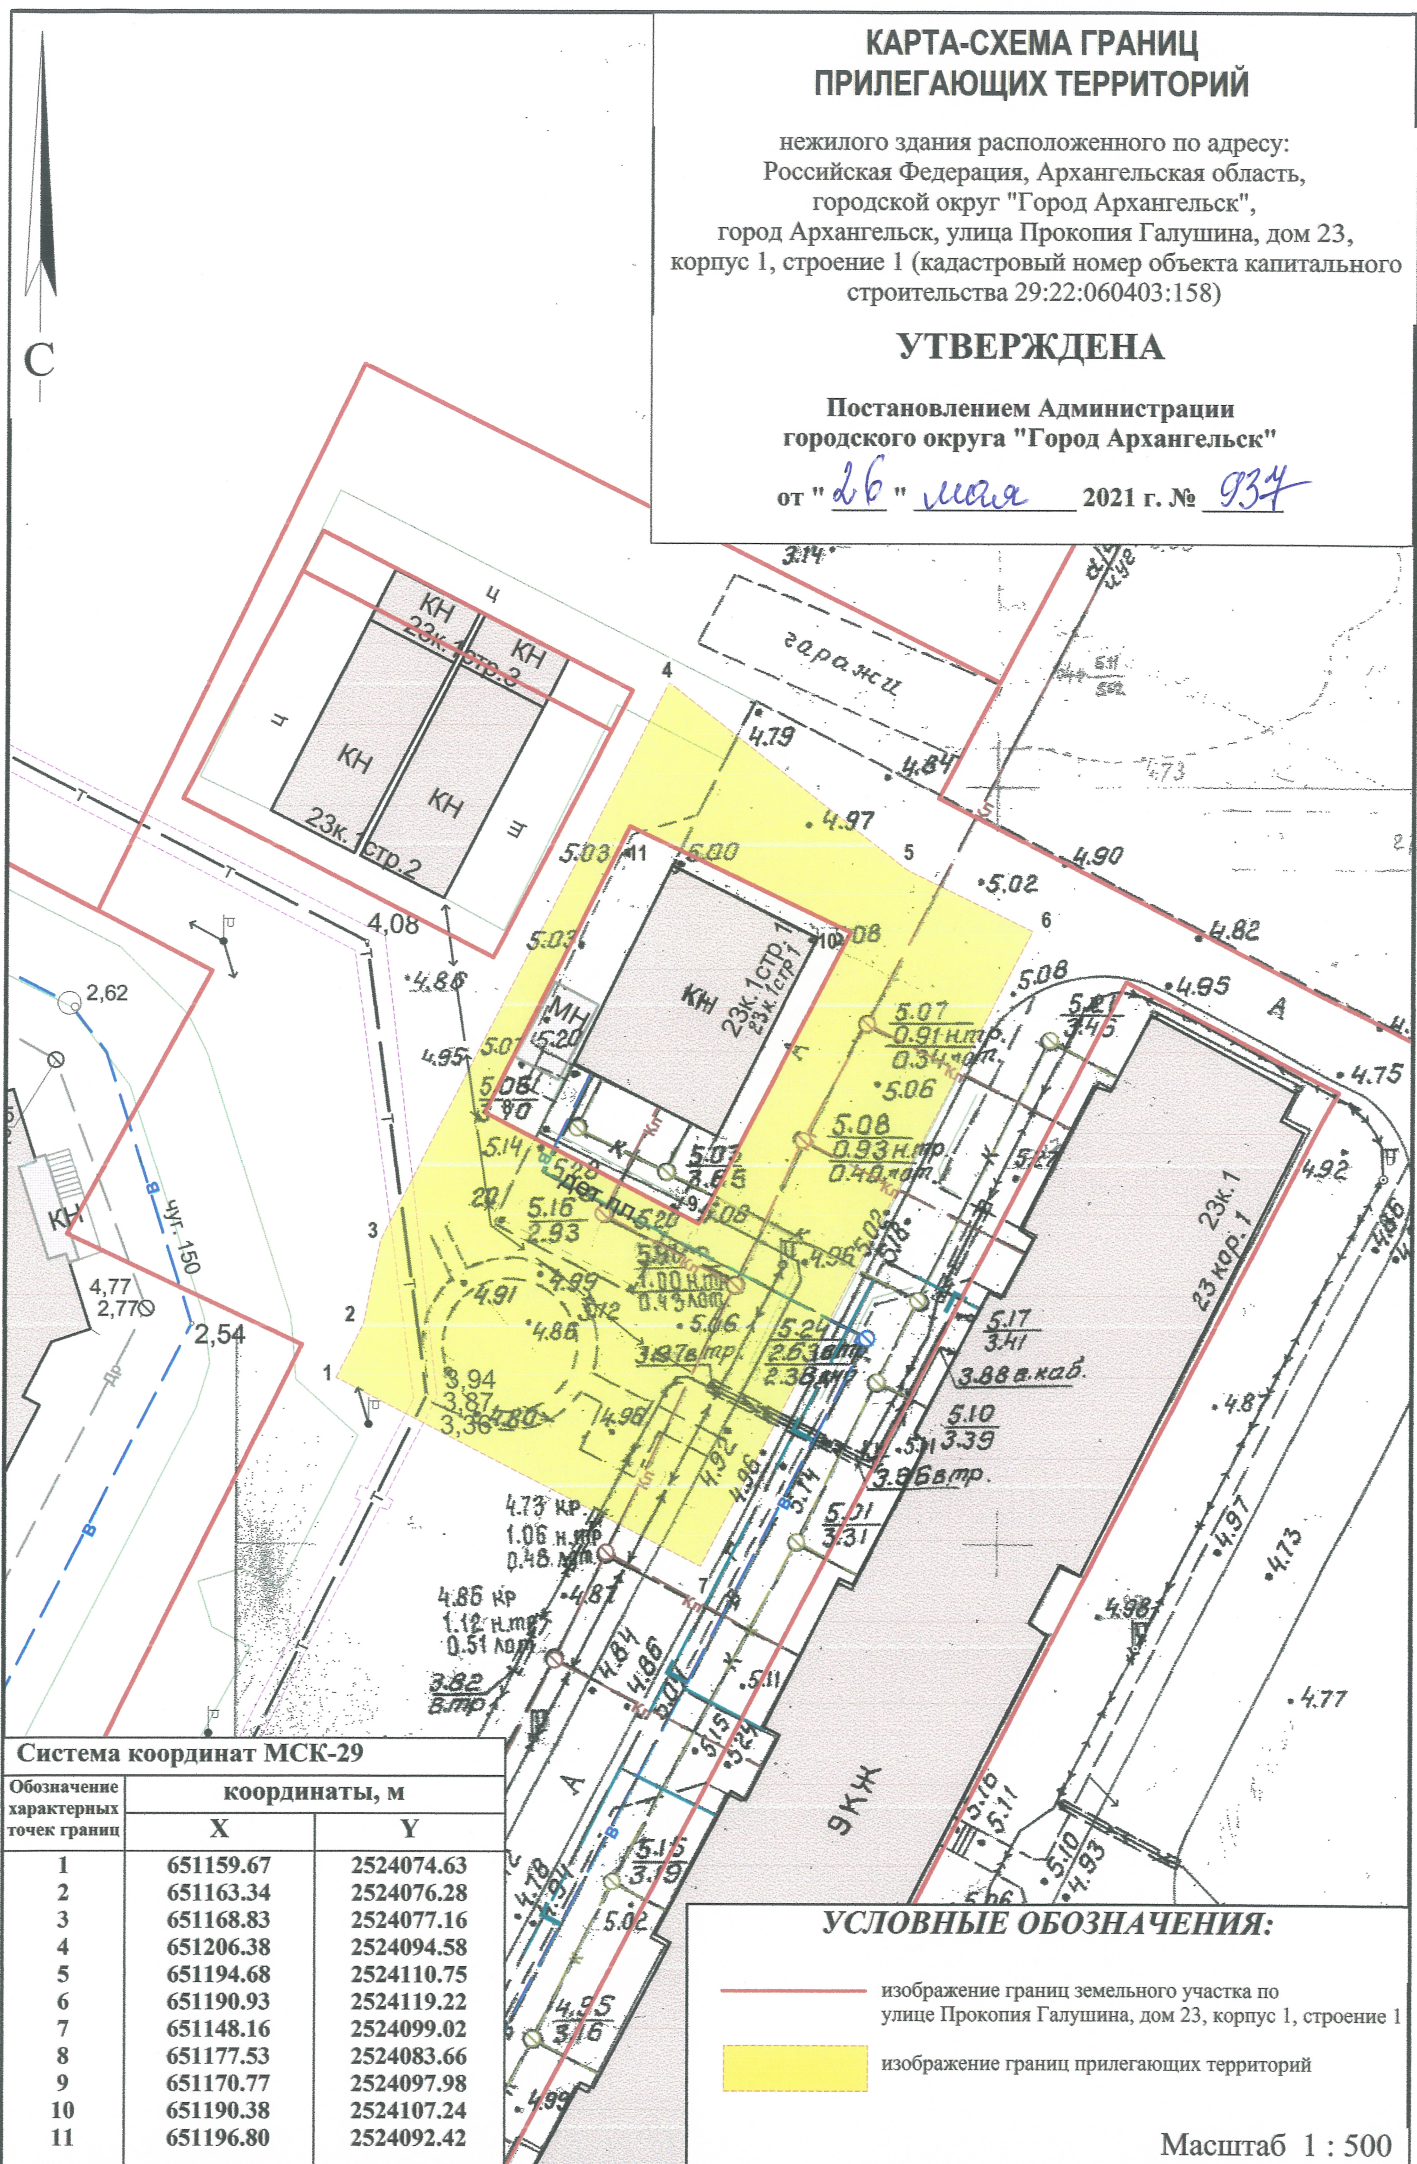

Система координат МСК-29

Обозначение характерных точек границ	координаты, м	
	X	Y
1	651159.67	2524074.63
2	651163.34	2524076.28
3	651168.83	2524077.16
4	651206.38	2524094.58
5	651194.68	2524110.75
6	651190.93	2524119.22
7	651148.16	2524099.02
8	651177.53	2524083.66
9	651170.77	2524097.98
10	651190.38	2524107.24
11	651196.80	2524092.42

УСЛОВНЫЕ ОБОЗНАЧЕНИЯ:

- изображение границ земельного участка по улице Прокопия Галушина, дом 23, корпус 1, строение 1
- изображение границ прилегающих территорий

Масштаб 1 : 500