


# КАРТА-СХЕМА ГРАНИЦ ПРИЛЕГАЮЩИХ ТЕРРИТОРИЙ

нежилого здания расположенного по адресу:  
Российская Федерация, Архангельская область,  
городской округ "Город Архангельск",  
город Архангельск, улица Прокопия Галушина, дом 23,  
строение 1 (кадастровый номер объекта капитального  
строительства 29:22:060403:163)

**УТВЕРЖДЕНА**

Постановлением Администрации  
городского округа "Город Архангельск"

от "26" мая 2021 г. № 938

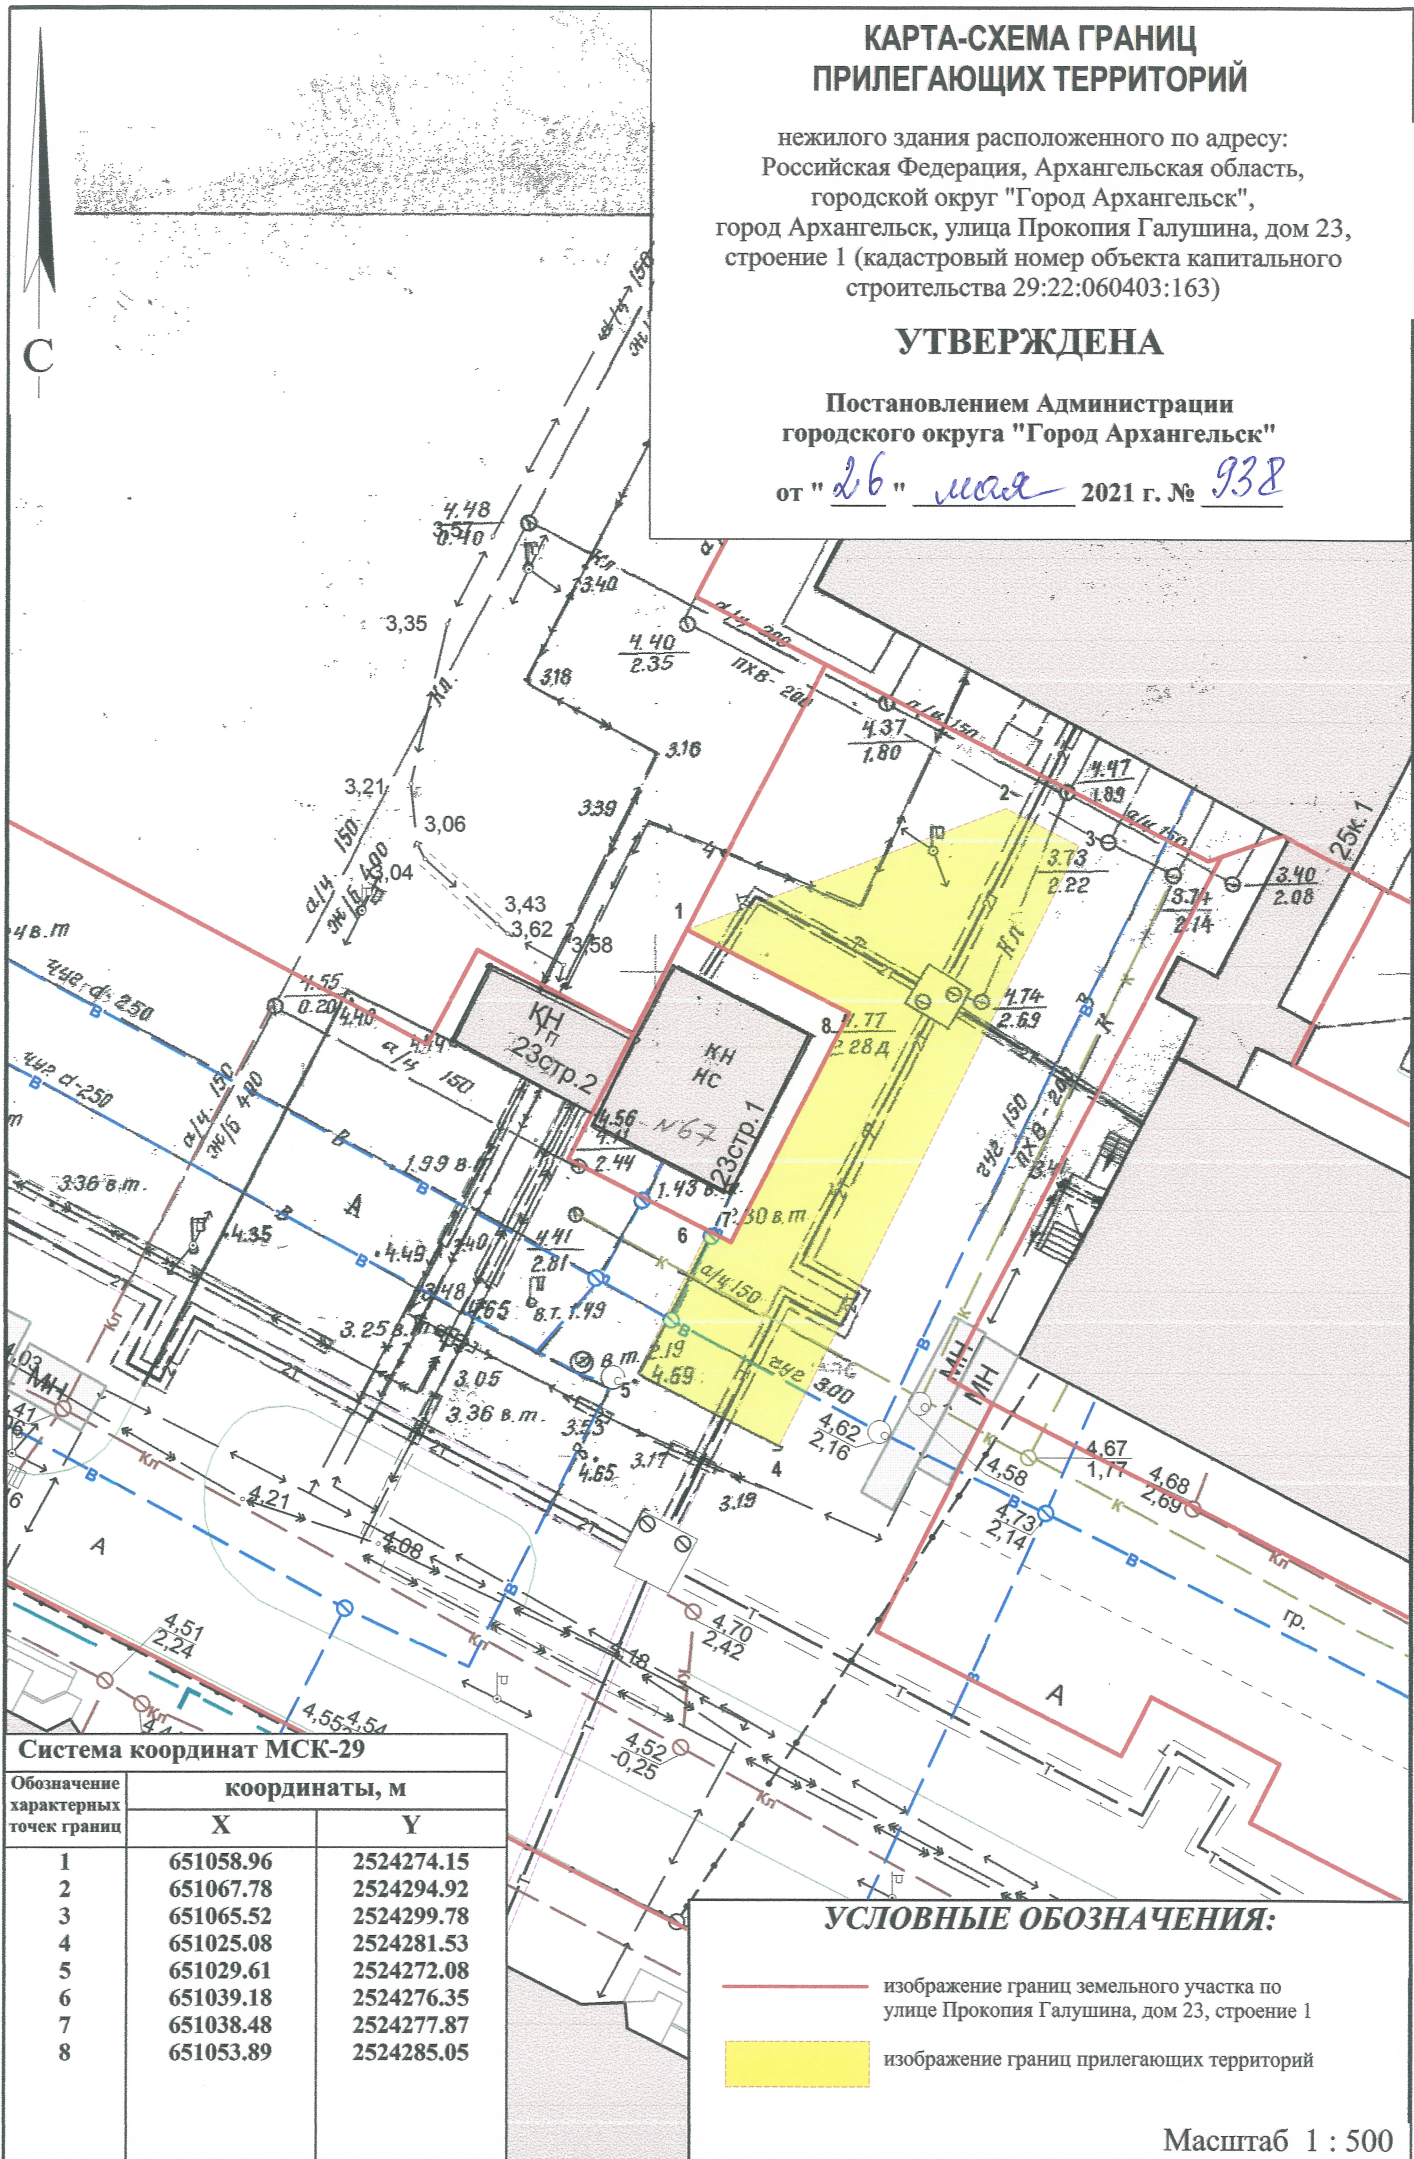

### Система координат МСК-29

Обозначение характерных точек границы	координаты, м	
	X	Y
1	651058.96	2524274.15
2	651067.78	2524294.92
3	651065.52	2524299.78
4	651025.08	2524281.53
5	651029.61	2524272.08
6	651039.18	2524276.35
7	651038.48	2524277.87
8	651053.89	2524285.05

### УСЛОВНЫЕ ОБОЗНАЧЕНИЯ:

- изображение границ земельного участка по  
улице Прокопия Галушина, дом 23, строение 1
- изображение границ прилегающих территорий

Масштаб 1 : 500