


КАРТА-СХЕМА ГРАНИЦ ПРИЛЕГАЮЩИХ ТЕРРИТОРИЙ

нежилого здания расположенного по адресу:
Российская Федерация, Архангельская область,
городской округ "Город Архангельск",
город Архангельск, улица Октября, дом 36
(кадастровый номер объекта капитального
строительства 29:22:060403:136)

УТВЕРЖДЕНА

Постановлением Администрации
городского округа "Город Архангельск"

от "26" *мая* 2021 г. № *949*

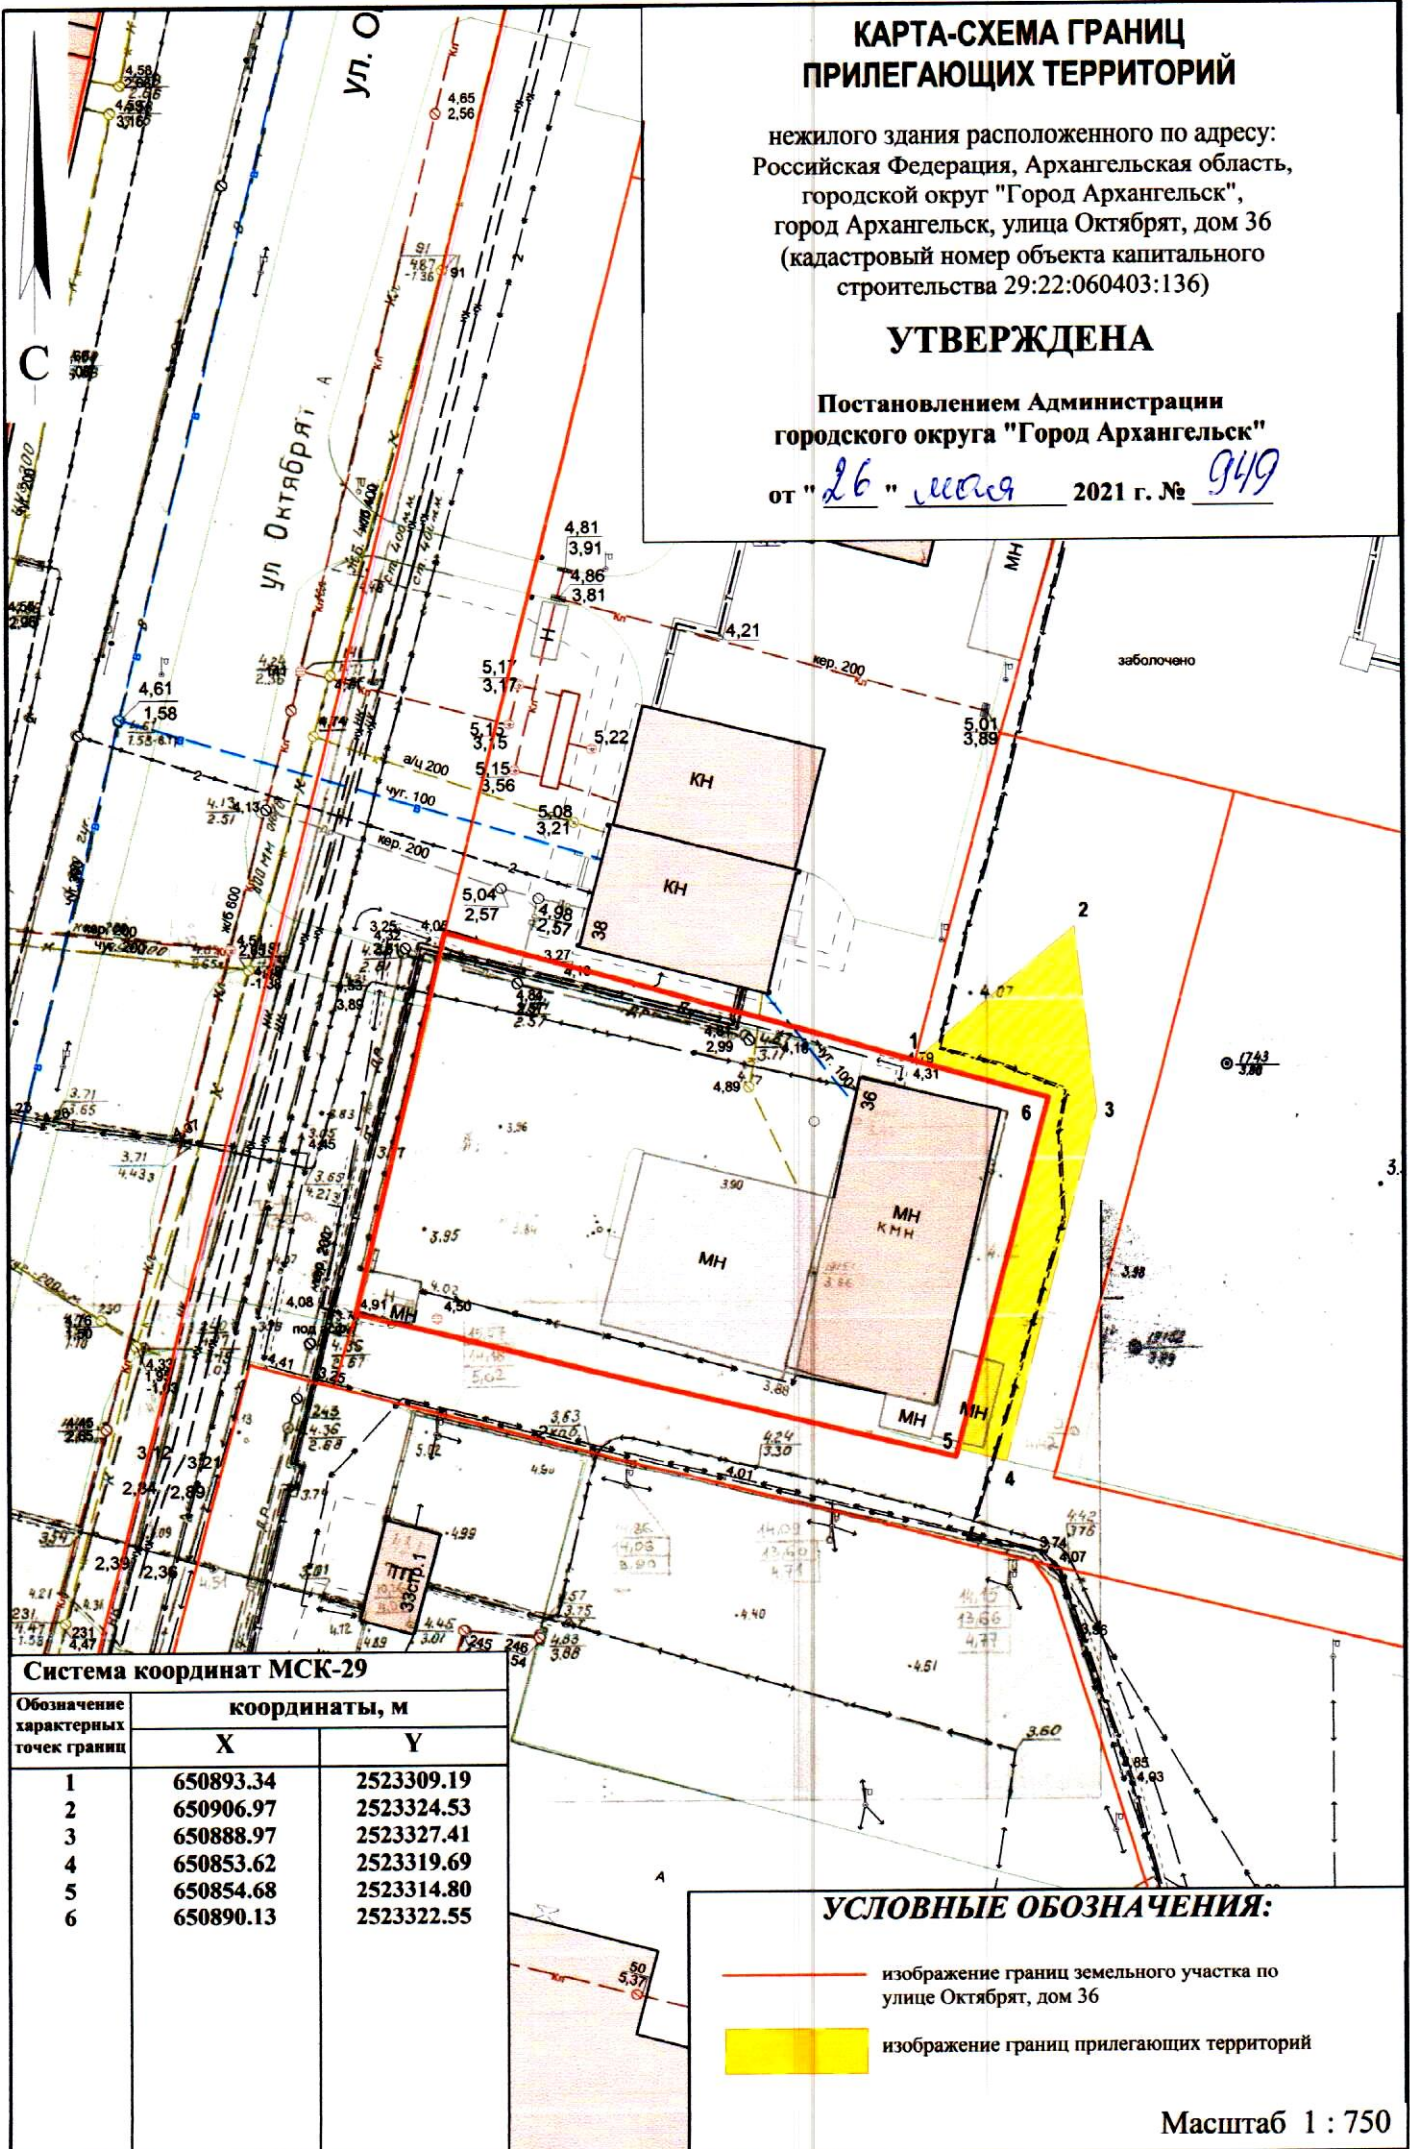

Система координат МСК-29

Обозначение характерных точек границ	координаты, м	
	X	Y
1	650893.34	2523309.19
2	650906.97	2523324.53
3	650888.97	2523327.41
4	650853.62	2523319.69
5	650854.68	2523314.80
6	650890.13	2523322.55

УСЛОВНЫЕ ОБОЗНАЧЕНИЯ:

- изображение границ земельного участка по
улице Октября, дом 36
- изображение границ прилегающих территорий

Масштаб 1 : 750