


ПРИЛОЖЕНИЕ  
Территория 1

к постановлению  
Главы городского округа "Город Архангельск"  
от "11" июля 2023 г. № 1125

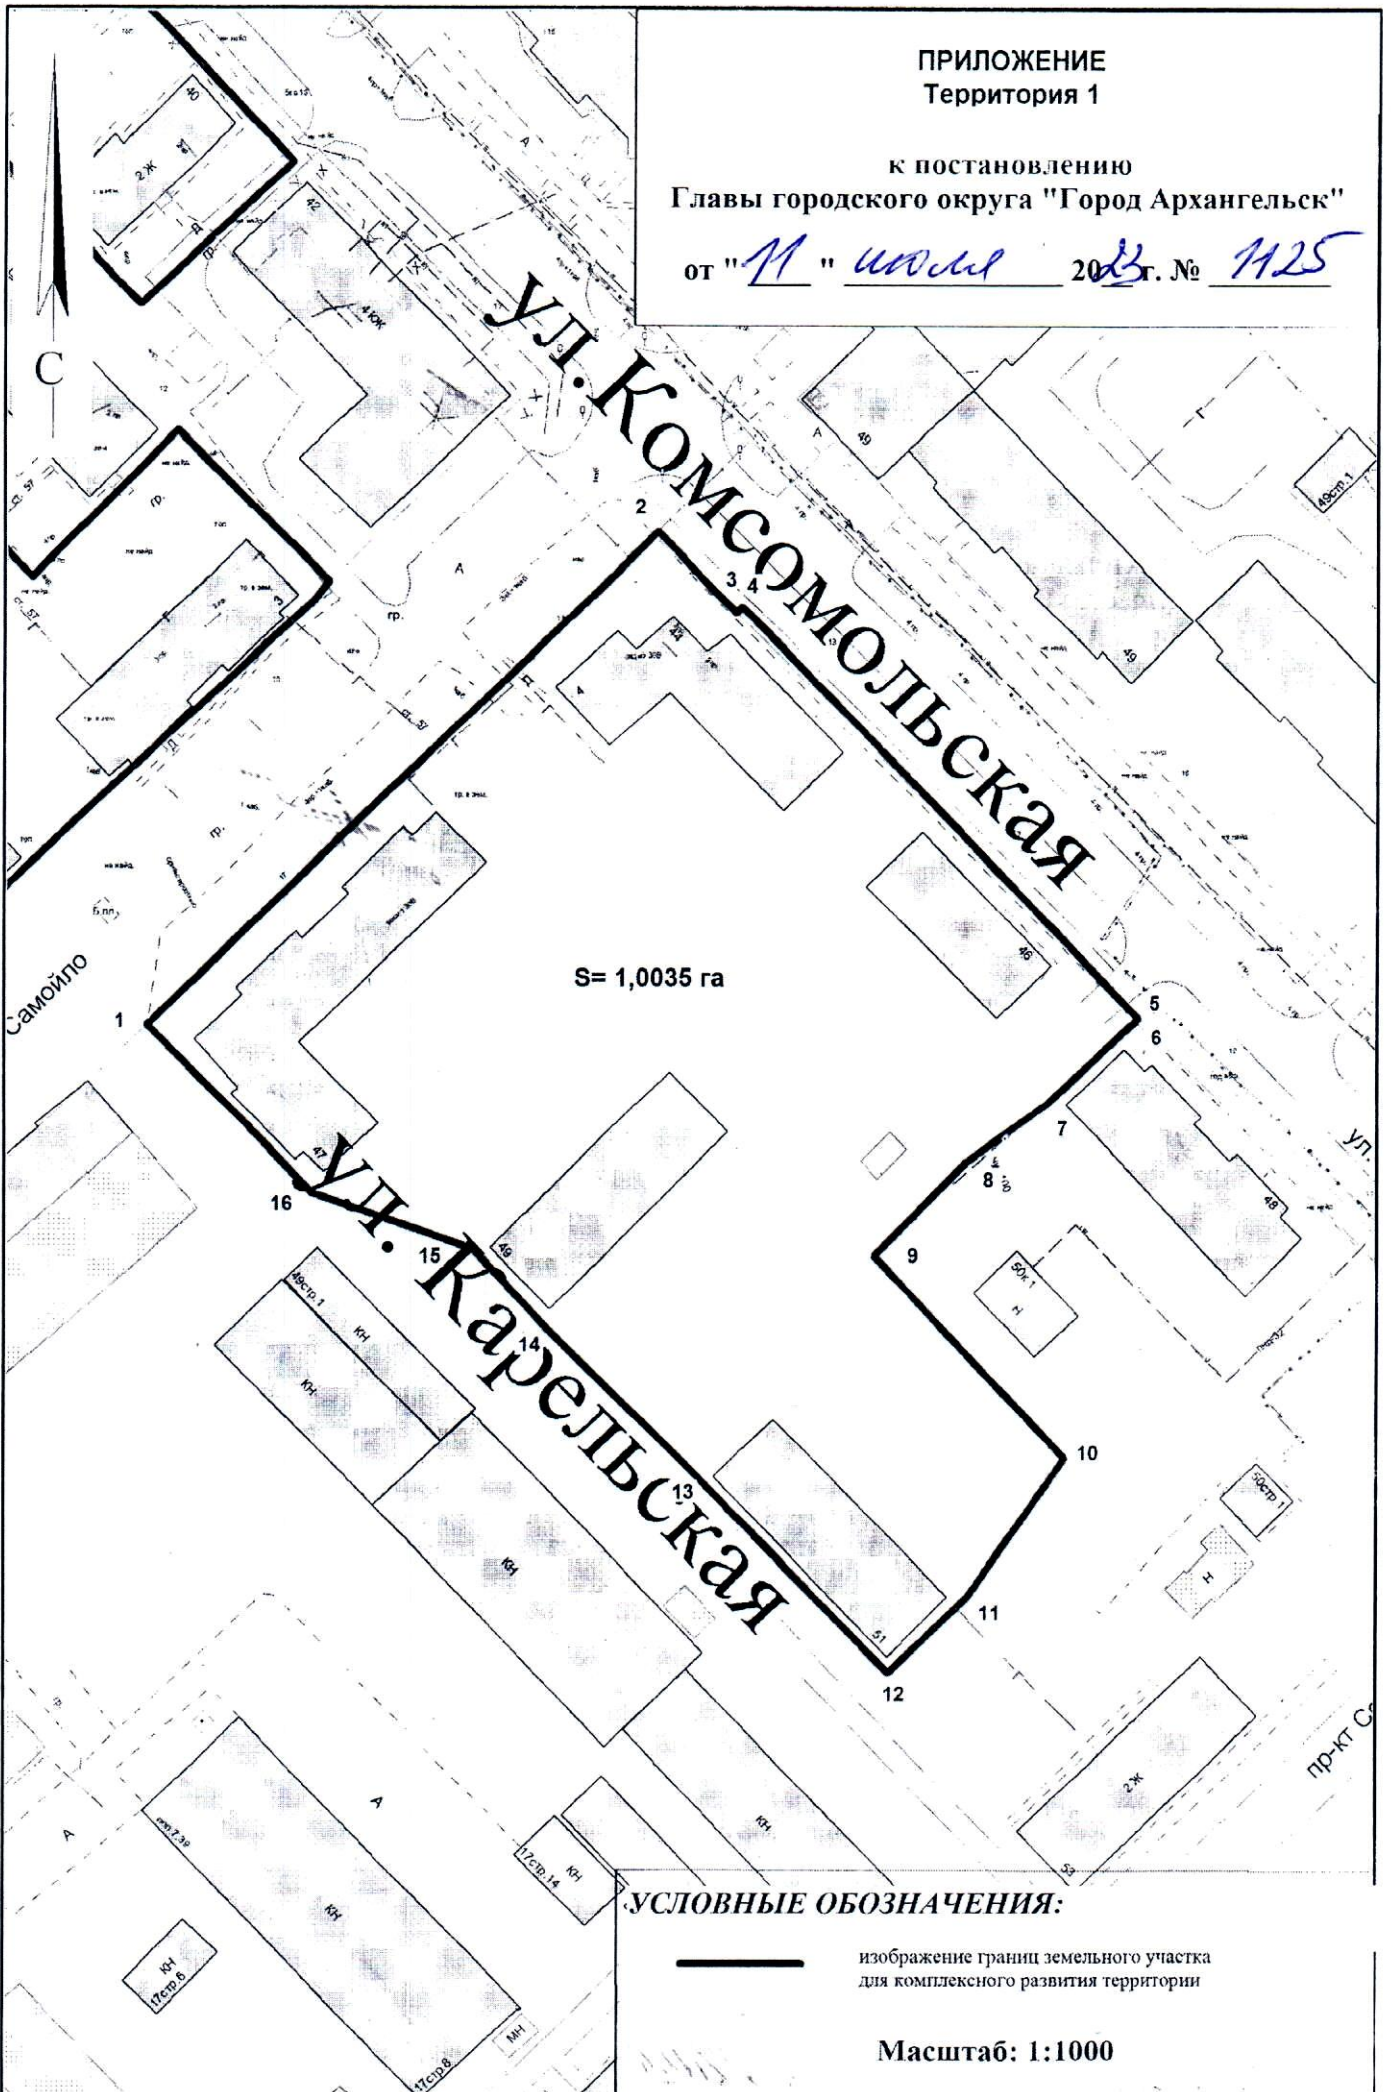

**УСЛОВНЫЕ ОБОЗНАЧЕНИЯ:**




изображение границ земельного участка  
для комплексного развития территории

**Масштаб: 1:1000**

ПРИЛОЖЕНИЕ 1  
Территория 2

к постановлению  
Главы городского округа "Город Архангельск"

от "11" июля 2023 г. № 1125

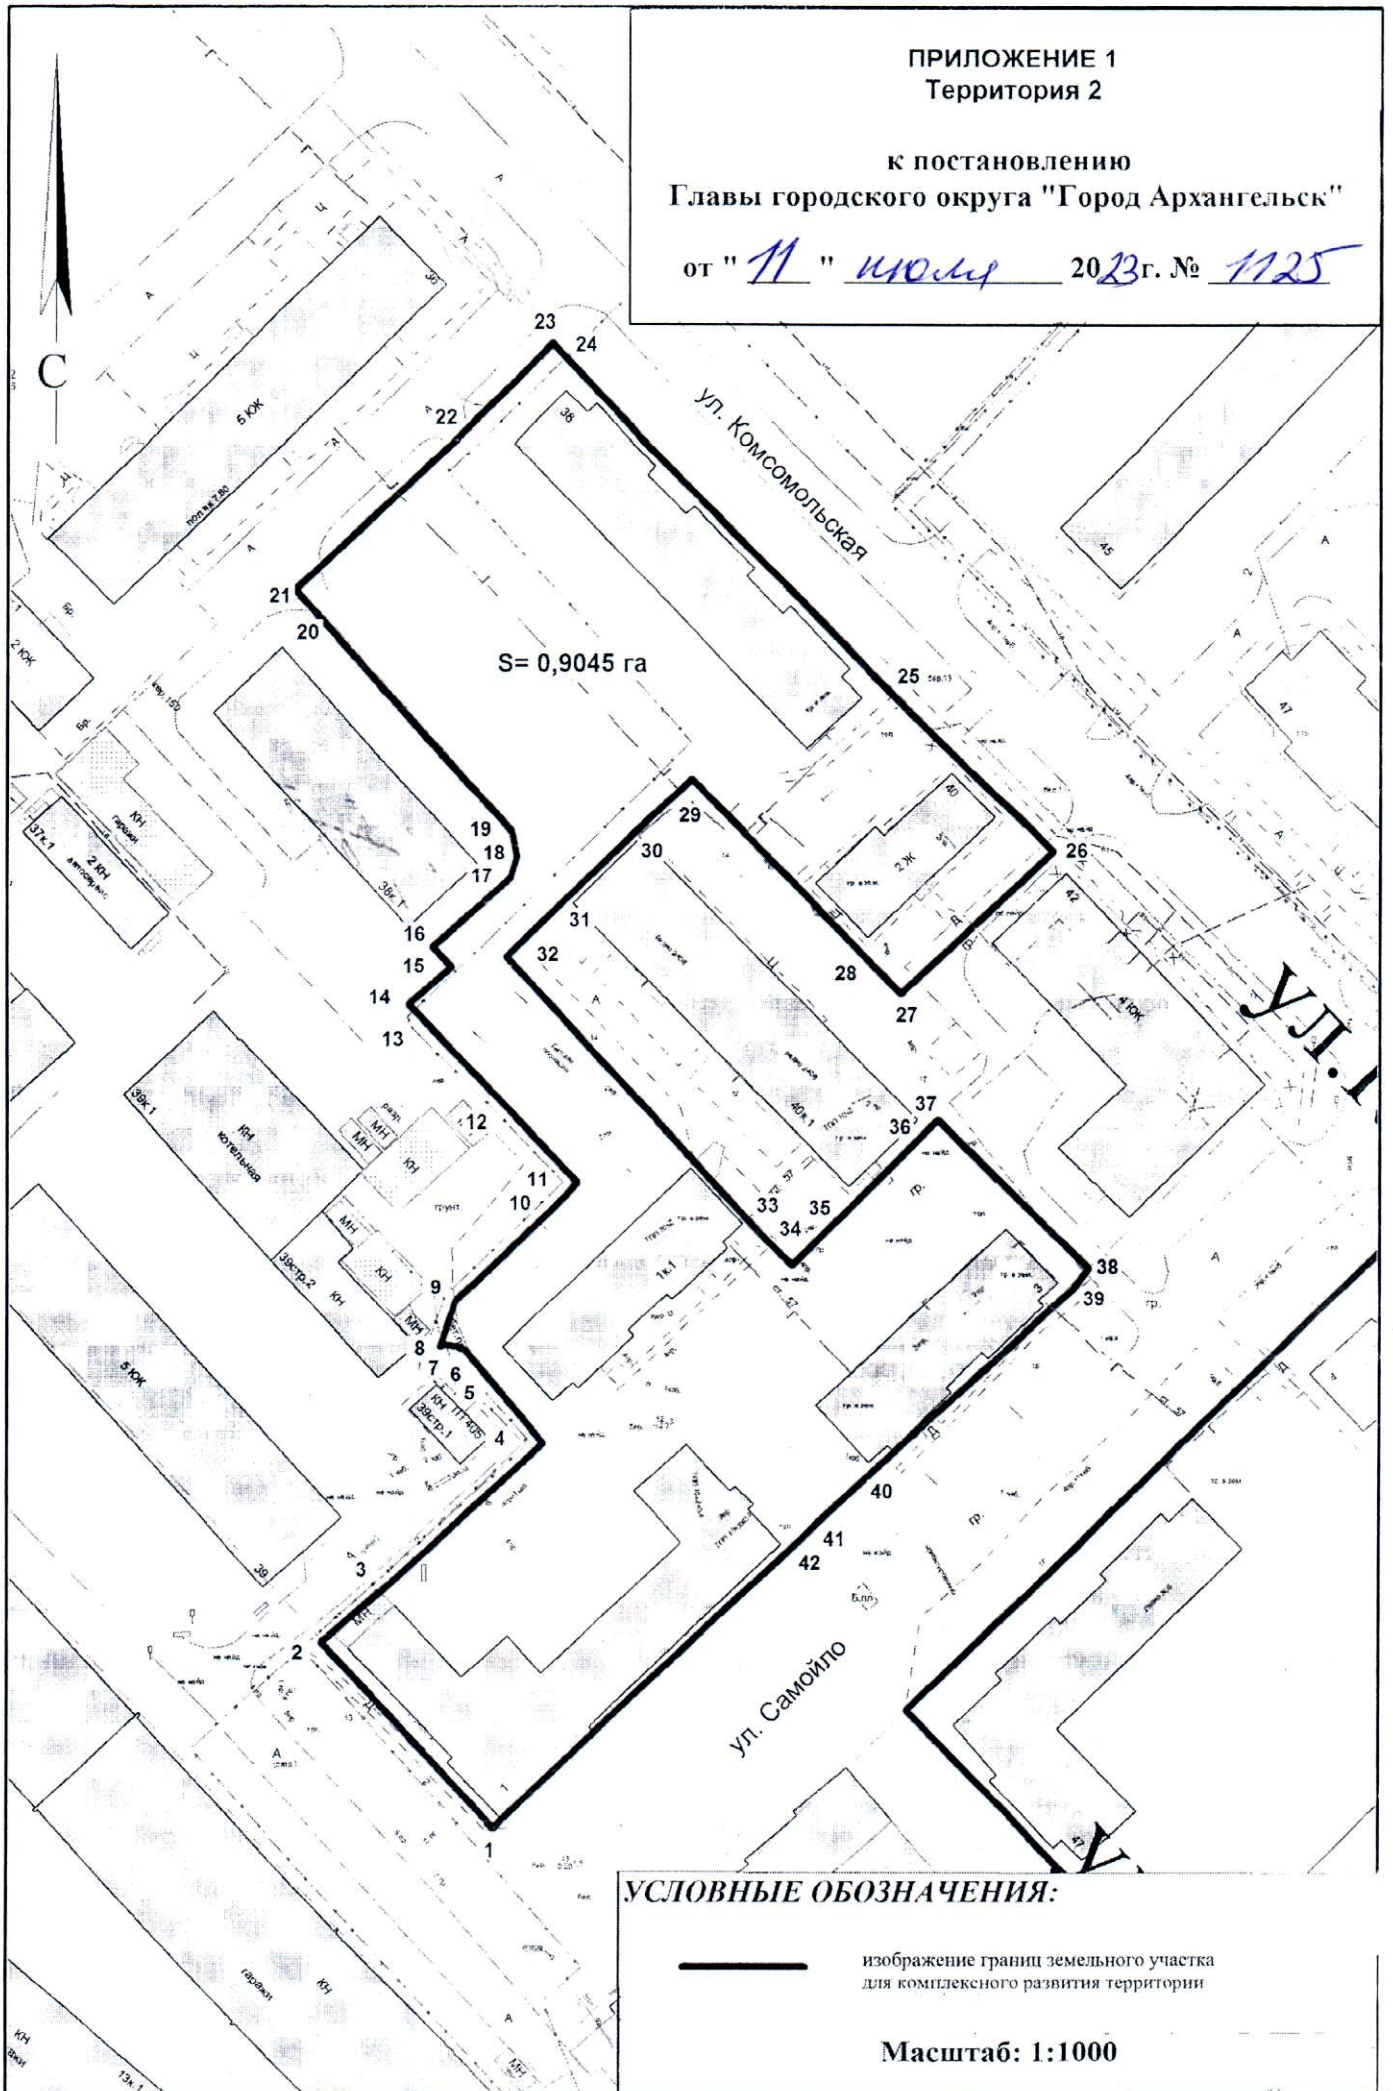

УСЛОВНЫЕ ОБОЗНАЧЕНИЯ:



изображение границ земельного участка  
для комплексного развития территории

Масштаб: 1:1000