


ул. Самойло

СХЕМА
к приложению № 1
Территория 1
к постановлению
Главы городского округа "Город Архангельск"
от " 8 " августа 2023 г. № 1284

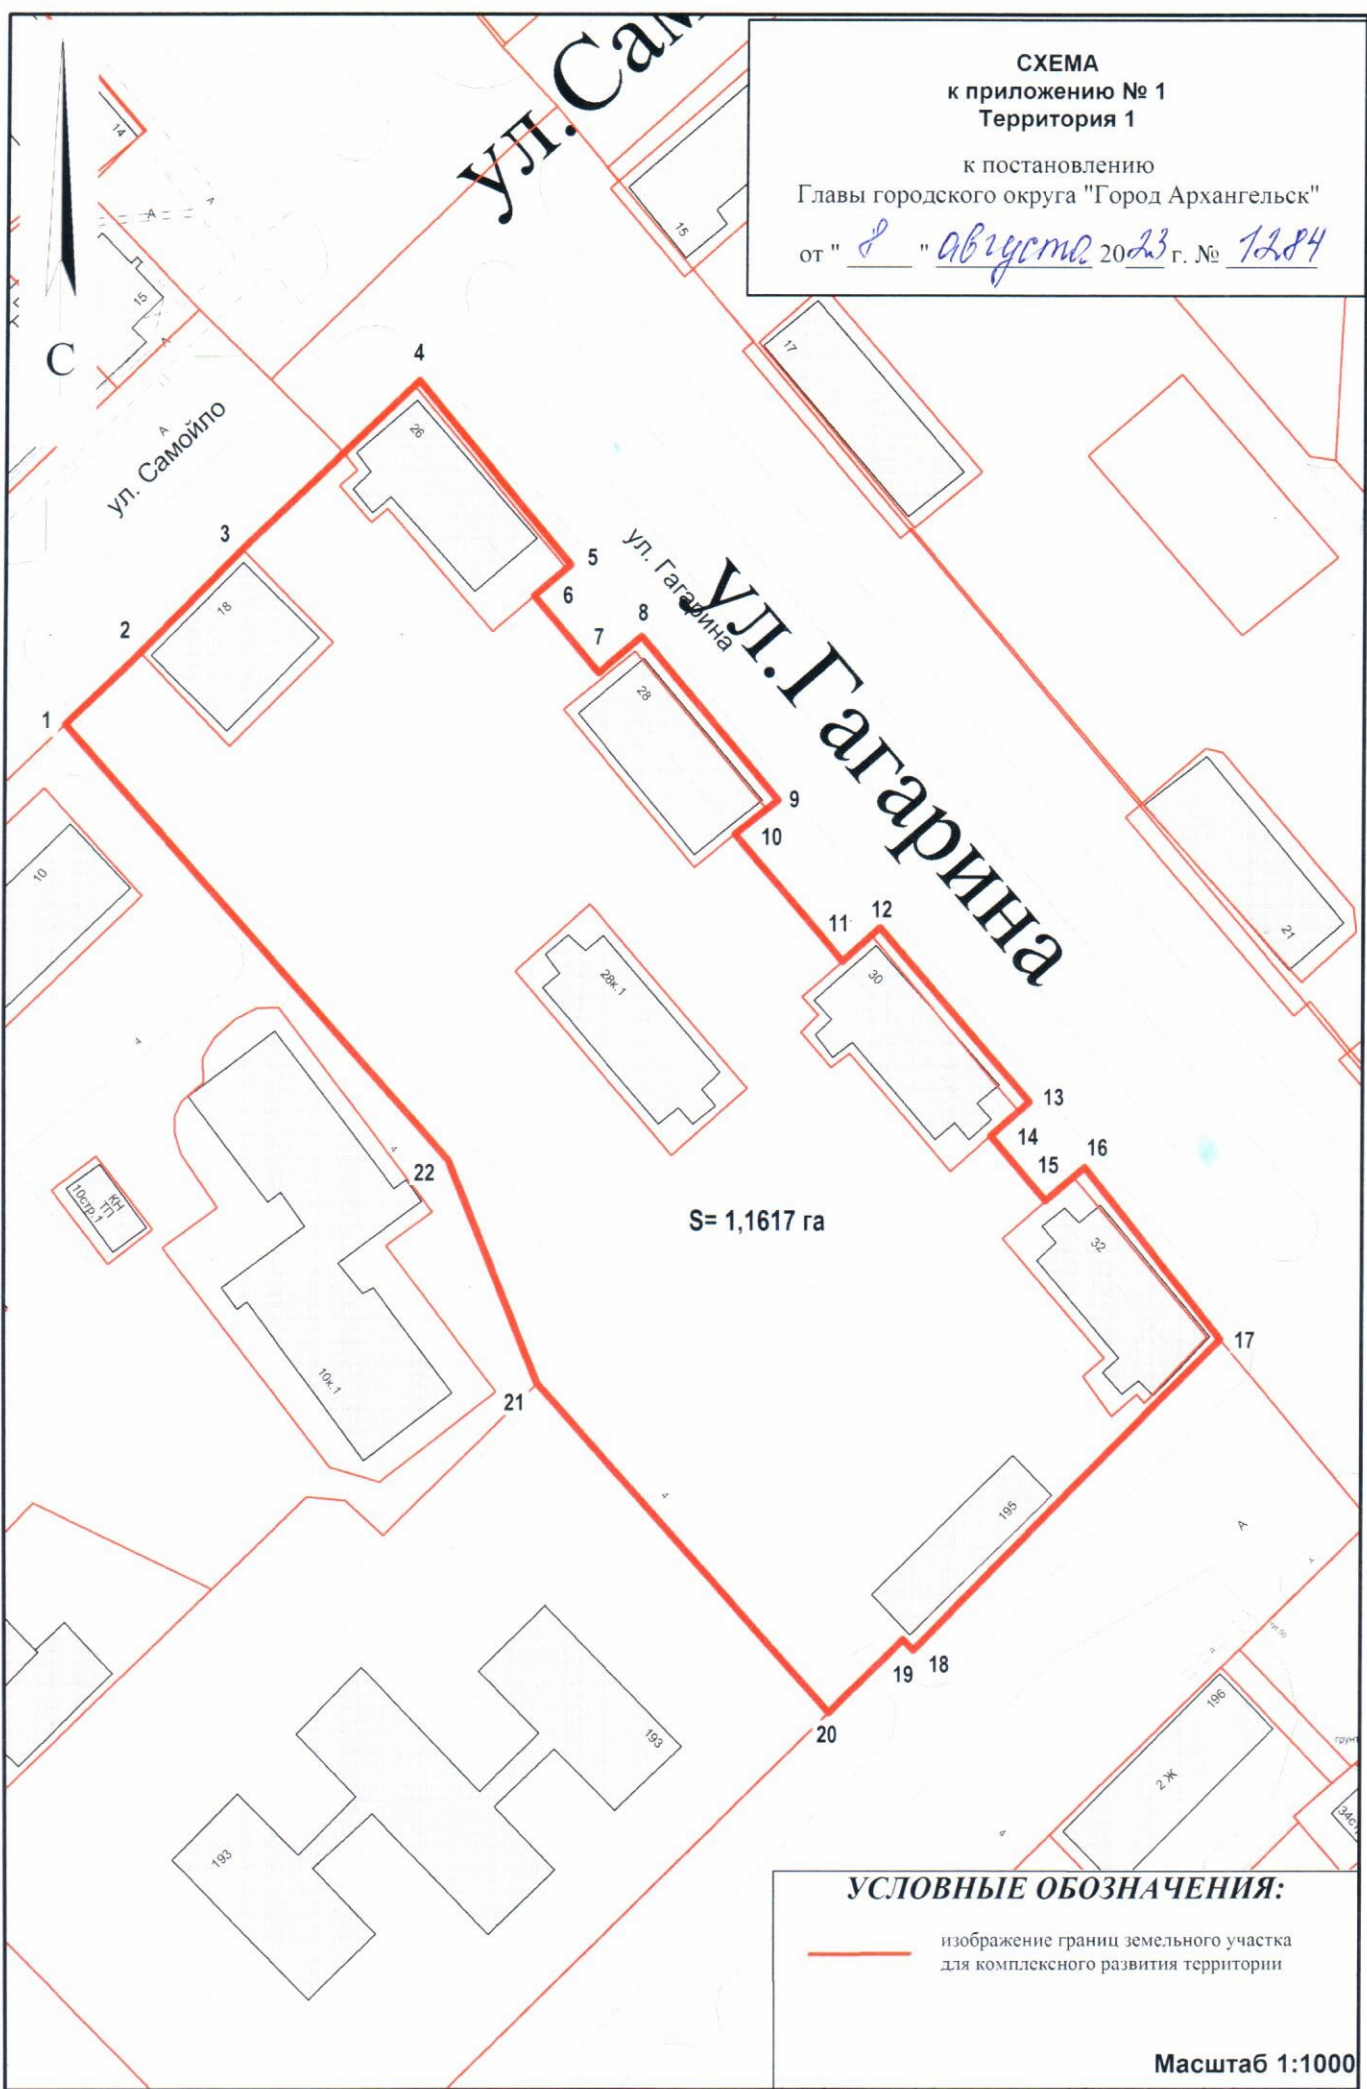

УСЛОВНЫЕ ОБОЗНАЧЕНИЯ:
— изображение границ земельного участка для комплексного развития территории
Масштаб 1:1000