


ПРИЛОЖЕНИЕ 1

к постановлению
Главы городского округа "Город Архангельск"

от "27" декабря 2022 г. № 2302

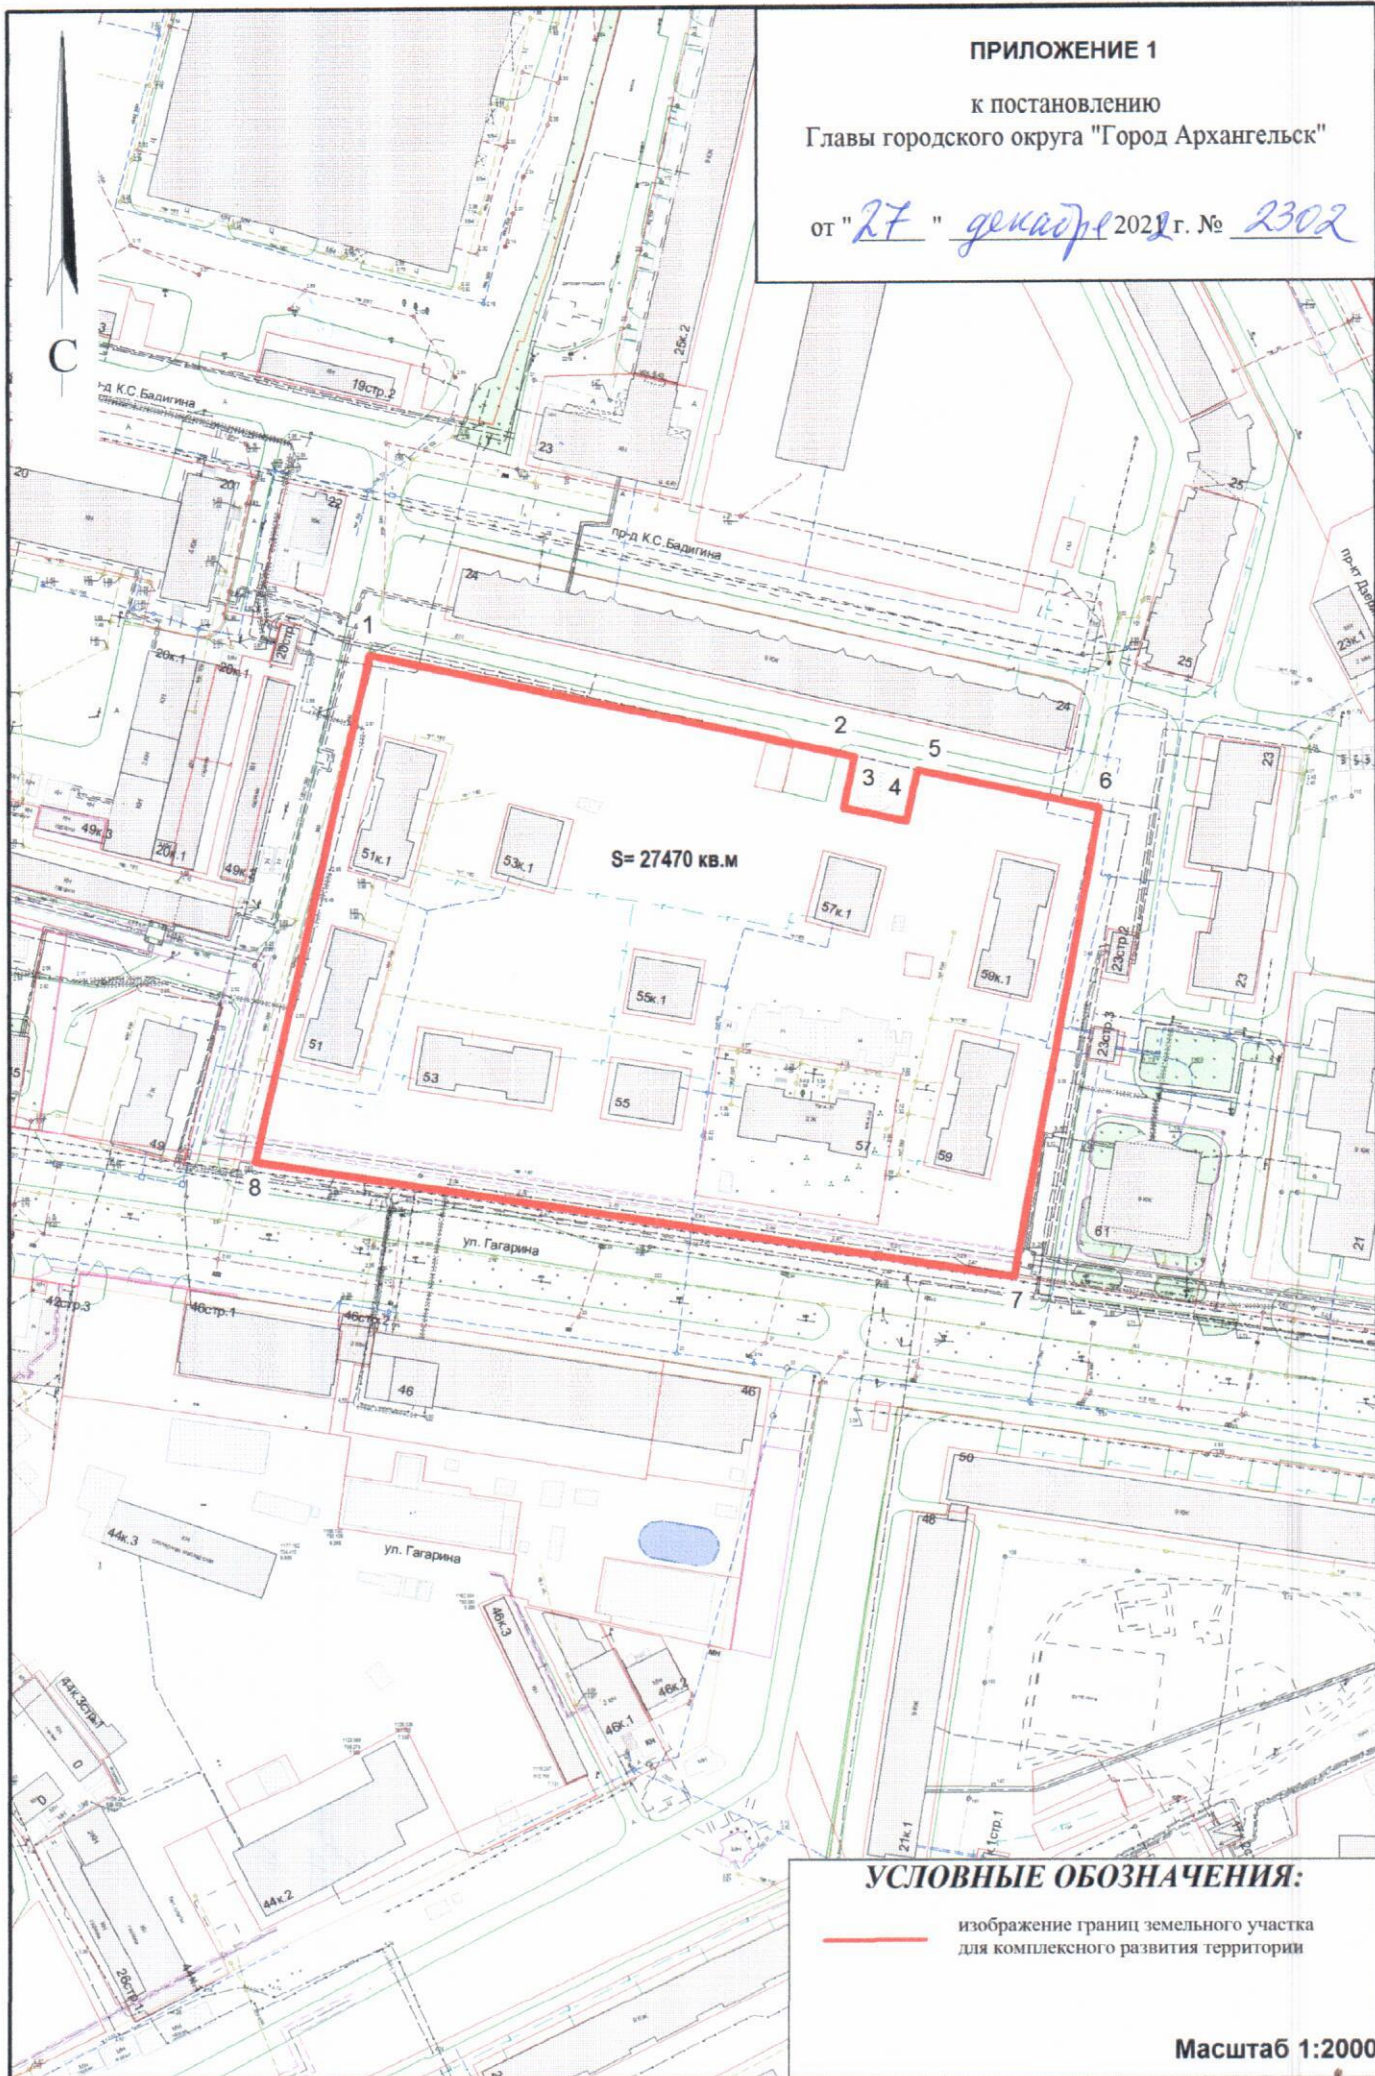

УСЛОВНЫЕ ОБОЗНАЧЕНИЯ:

— изображение границ земельного участка
для комплексного развития территории

Масштаб 1:2000