



СХЕМА К ПРИЛОЖЕНИЮ 1

**к постановлению
Главы городского округа "Город Архангельск"**

от " ____ " _____ 2022 г. № _____

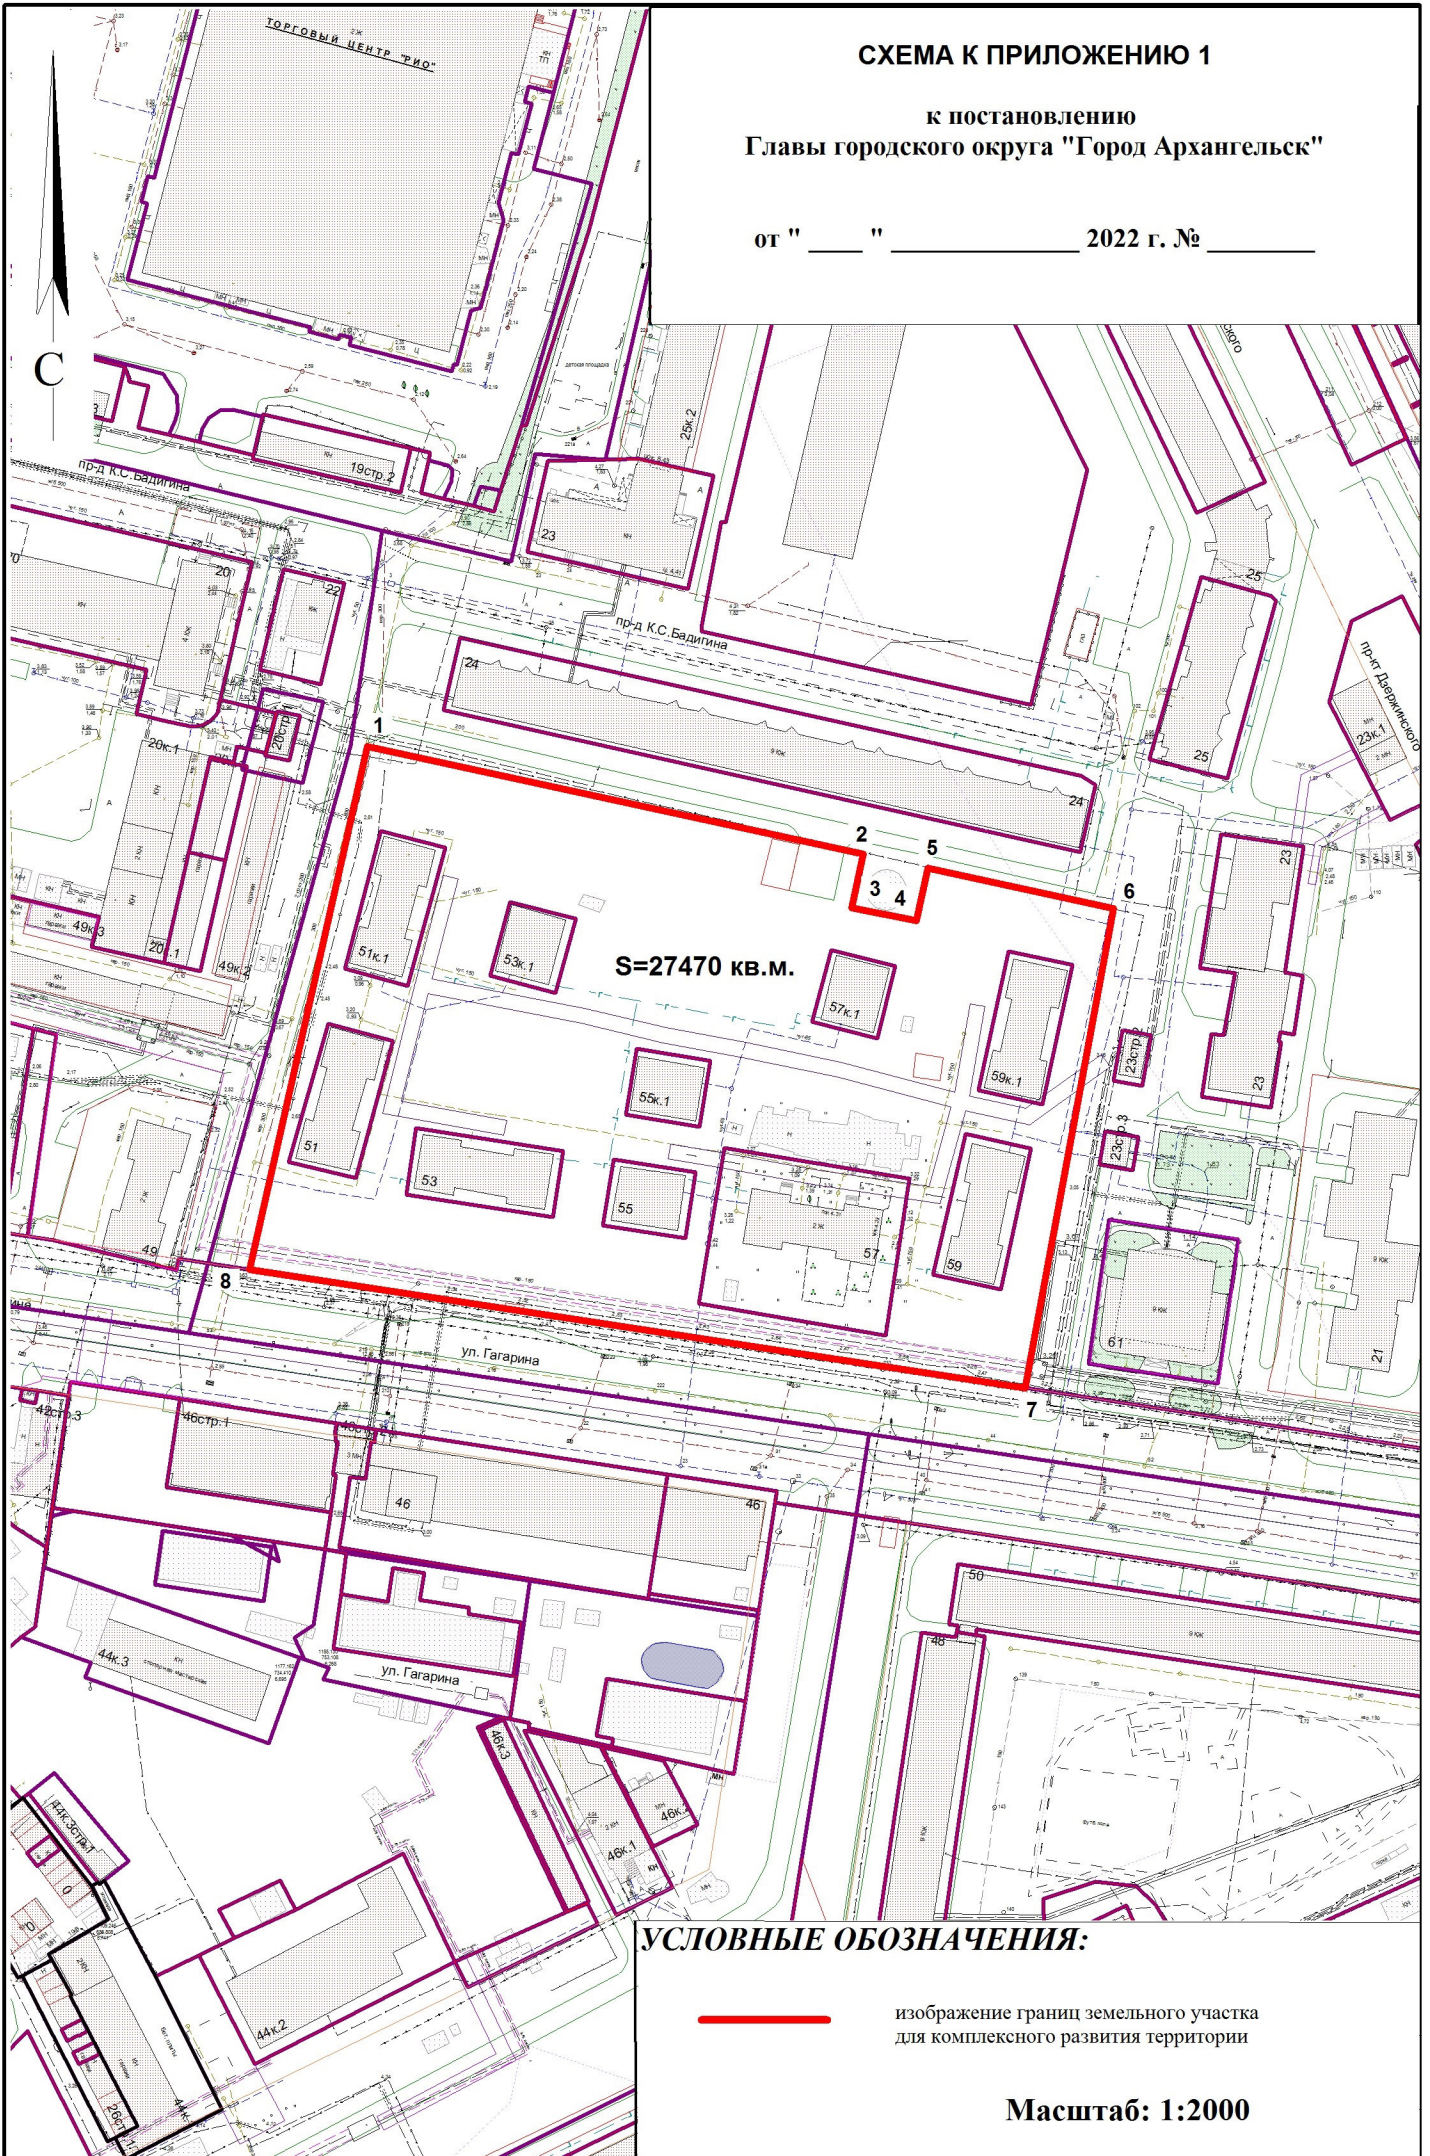

УСЛОВНЫЕ ОБОЗНАЧЕНИЯ:

 изображение границ земельного участка для комплексного развития территории

Масштаб: 1:2000