


Условные обозначения

- Красная линия
- Граница образуемого участка
- - - Граница земельных участков
- - - Граница смежных земельных участков
- Граница проектирования
- Существующие здания и сооружения
- Зона планируемого размещения жилой застройки на перспективу
- Зона планируемого размещения медицинских учреждений на перспективу
- Зона планируемого размещения религиозных учреждений на перспективу
- Зона планируемого размещения инженерных, транспортных, коммунальных производственных сооружений на перспективу
- Зона планируемого размещения смешанной и общественно-деловой застройки на перспективу
- Зона планируемого размещения детских дошкольных учреждений на перспективу
- Озелененные территории общего пользования
- Существующие сети водоснабжения
- - - Существующие сети канализации
- - - Существующие сети ливневой канализации
- - - Существующие тепловые сети
- - - Существующие кабели электропередачи от 1кВ и выше
- - - Существующие кабели электропередачи до 1кВ
- - - Существующие сети связи
- - - Существующие сети связи

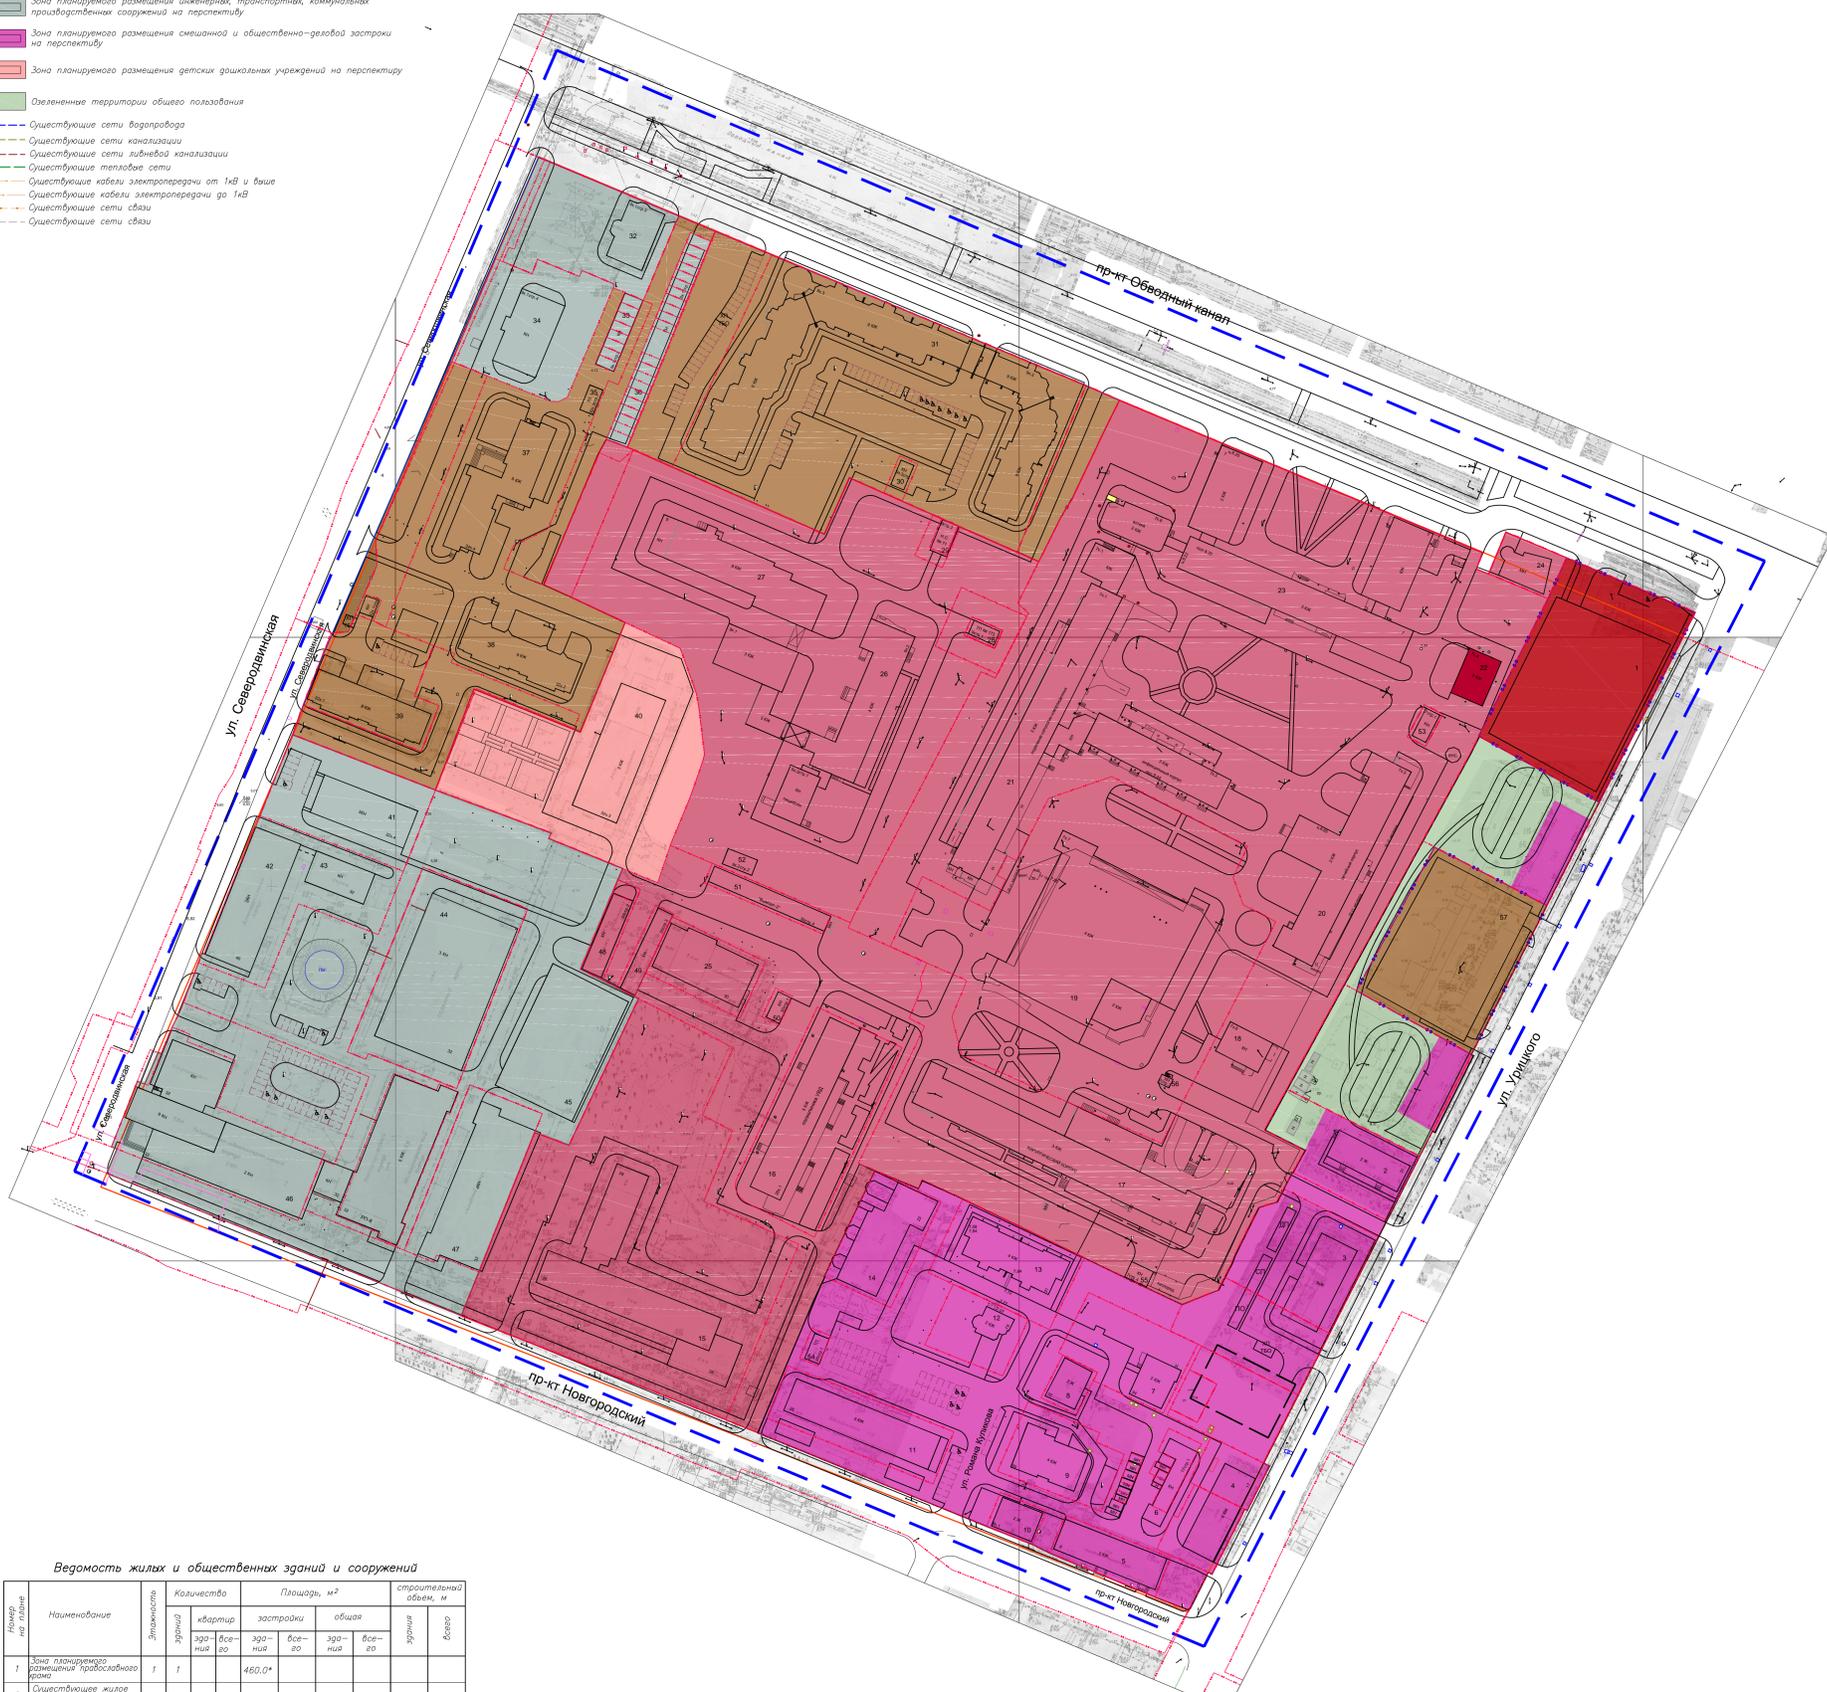

Ведомость жилых и общественных зданий и сооружений

№ п/п	Наименование	Этажность	Количество		Площадь, м ²				Строительный объем, м	
			зданий	квартир	здания	общая	здания	брутто		
1	Зона планируемого размещения православного храма	1	1		460,0*					
2	Существующее жилое здание	2	1		370,0					
3	Планируемое жилое здание	9	1		580,0					
4	Существующее здание общественного назначения	5	1		512,0					
5	Существующее здание общественного назначения	2	1		570,0					
6	Существующее здание гаражей	1	1		270,0					
7	Существующее жилое здание	2	1		252,0					
8	Существующее жилое здание	2	1		212,0					
9	Существующее жилое здание	4	1		460,0					
10	Существующее жилое здание	2	1		212,0					
11	Существующее здание общественного назначения	3	1		872,0					
12	Существующее жилое здание	2	1		136,0					
13	Существующее жилое здание	2	1		624,0					
14	Существующее жилое здание	2	1		792,0					
15	Клиническая поликлиника публичной поликлиники	5	1		1950,0					
16	ФКУЗ МСД МВД России Архангельской области	5	1		990,0					
17	ГБУЗ АО АСДКБ, ширинское отделение	3	1		2170,0					
18	Казачий корпус	1	1		252,0					
19	Архангельская областная детская клиническая больница им. П.Г. Важенцова	4	1		3840,0					
20	Архангельская областная детская клиническая больница им. П.Г. Важенцова	2	1		1580,0					
21	Архангельская областная детская клиническая больница им. П.Г. Важенцова	3	1		2684,0					
22	Психеолог	2	1		270,0					
23	ГБОУ ВО Арктический институт им. П.Г. Важенцова, детская поликлиника	1-3	1		2884,0					
24	Существующее здание магазина	1	1		245,0					
25	Существующее здание административного назначения	2	1		750,0					
26	Детский детский ортопедический центр	4	1		1288,0					
27	Архангельская областная детская клиническая больница им. П.Г. Важенцова	6	1		1180,0					
28	Трансформаторная подстанция	1	1		64,0					
29	Трансформаторная подстанция	1	1		96,0					
30	Трансформаторная подстанция	1	1		60,0					
31	Существующее жилое здание	9	1		3020,0					
32	Существующее здание АЭС	2	1		390,0					
33	Существующее здание гаражей	1	1		240,0					
34	Существующее здание автосервиса	2	1		584,0					
35	Трансформаторная подстанция	1	1		60,0					

Ведомость жилых и общественных зданий и сооружений

№ п/п	Наименование	Этажность	Количество		Площадь, м ²				Строительный объем, м	
			зданий	квартир	здания	общая	здания	брутто		
36	Существующее здание гаражей	1	1		556,0*					
37	Общественное здание	9	1		920,0					
38	Существующее жилое здание	9	1		676,0					
39	Существующее жилое здание	9	1		676,0					
40	Детский сад №118 Калинин	3	1		1000,0					
41	Существующее здание общественного назначения	3	1		696,0					
42	Существующее здание общественного назначения	2	1		1065,0					
43	Существующее здание общественного назначения	2	1		332,0					
44	Существующее здание инженерного назначения	3	1		2288,0					
45	Зона планируемого размещения здания складского назначения	2	1		900,0					
46	Существующее здание инженерного назначения	1-9	1		4080,0					
47	Существующее здание инженерного назначения	4	1		1536,0					
48	Существующее здание гаражей	1	1		280,0					
49	Существующее здание гаражей	1	1		232,0					
50	Трансформаторная подстанция	1	1		64,0					
51	Существующее здание гаражей	1	1		332,0					
52	Существующее здание гаражей	1	1		80,0					
53	Трансформаторная подстанция	1	1		76,0					
54	Трансформаторная подстанция	1	1		68,0					
55	Трансформаторная подстанция	1	1		64,0					
56	Насосная	1	1		16,0					
57	Зона планируемого размещения жилого дома**	16	1		2740,0					

* Будет уточнена в процессе проектирования
 ** С учетом подземной парковки

Изм.		Полн.		Испр.		Дата		005-23-ППТ-ГЧ1	
Проект внесения изменений в проект планировки территории части земельного участка «Торж-Винновский» в границах земельного участка «Структура пр-кт. Обводный канал, ул. Урицкого пр-кт. Новгородский, ул. Северодвинская площадь 24, 2456 кв. м»									
Основная часть проекта планировки									
Чертеж планировки территории									
М 1 : 1000									
								ИП Нецвев Н.А.	