


КАРТА-СХЕМА ГРАНИЦ ПРИЛЕГАЮЩИХ ТЕРРИТОРИЙ

нежилого здания расположенного по адресу:
Российская Федерация, Архангельская область,
городской округ "Город Архангельск", город Архангельск,
проспект Обводный канал, дом 9, корпус 1, строение 2
(кадастровый номер объекта капитального
строительства 29:22:050504:219)

УТВЕРЖДЕНА

Постановлением Администрации
городского округа "Город Архангельск"

от " 7 февраля 2022 г. № 265

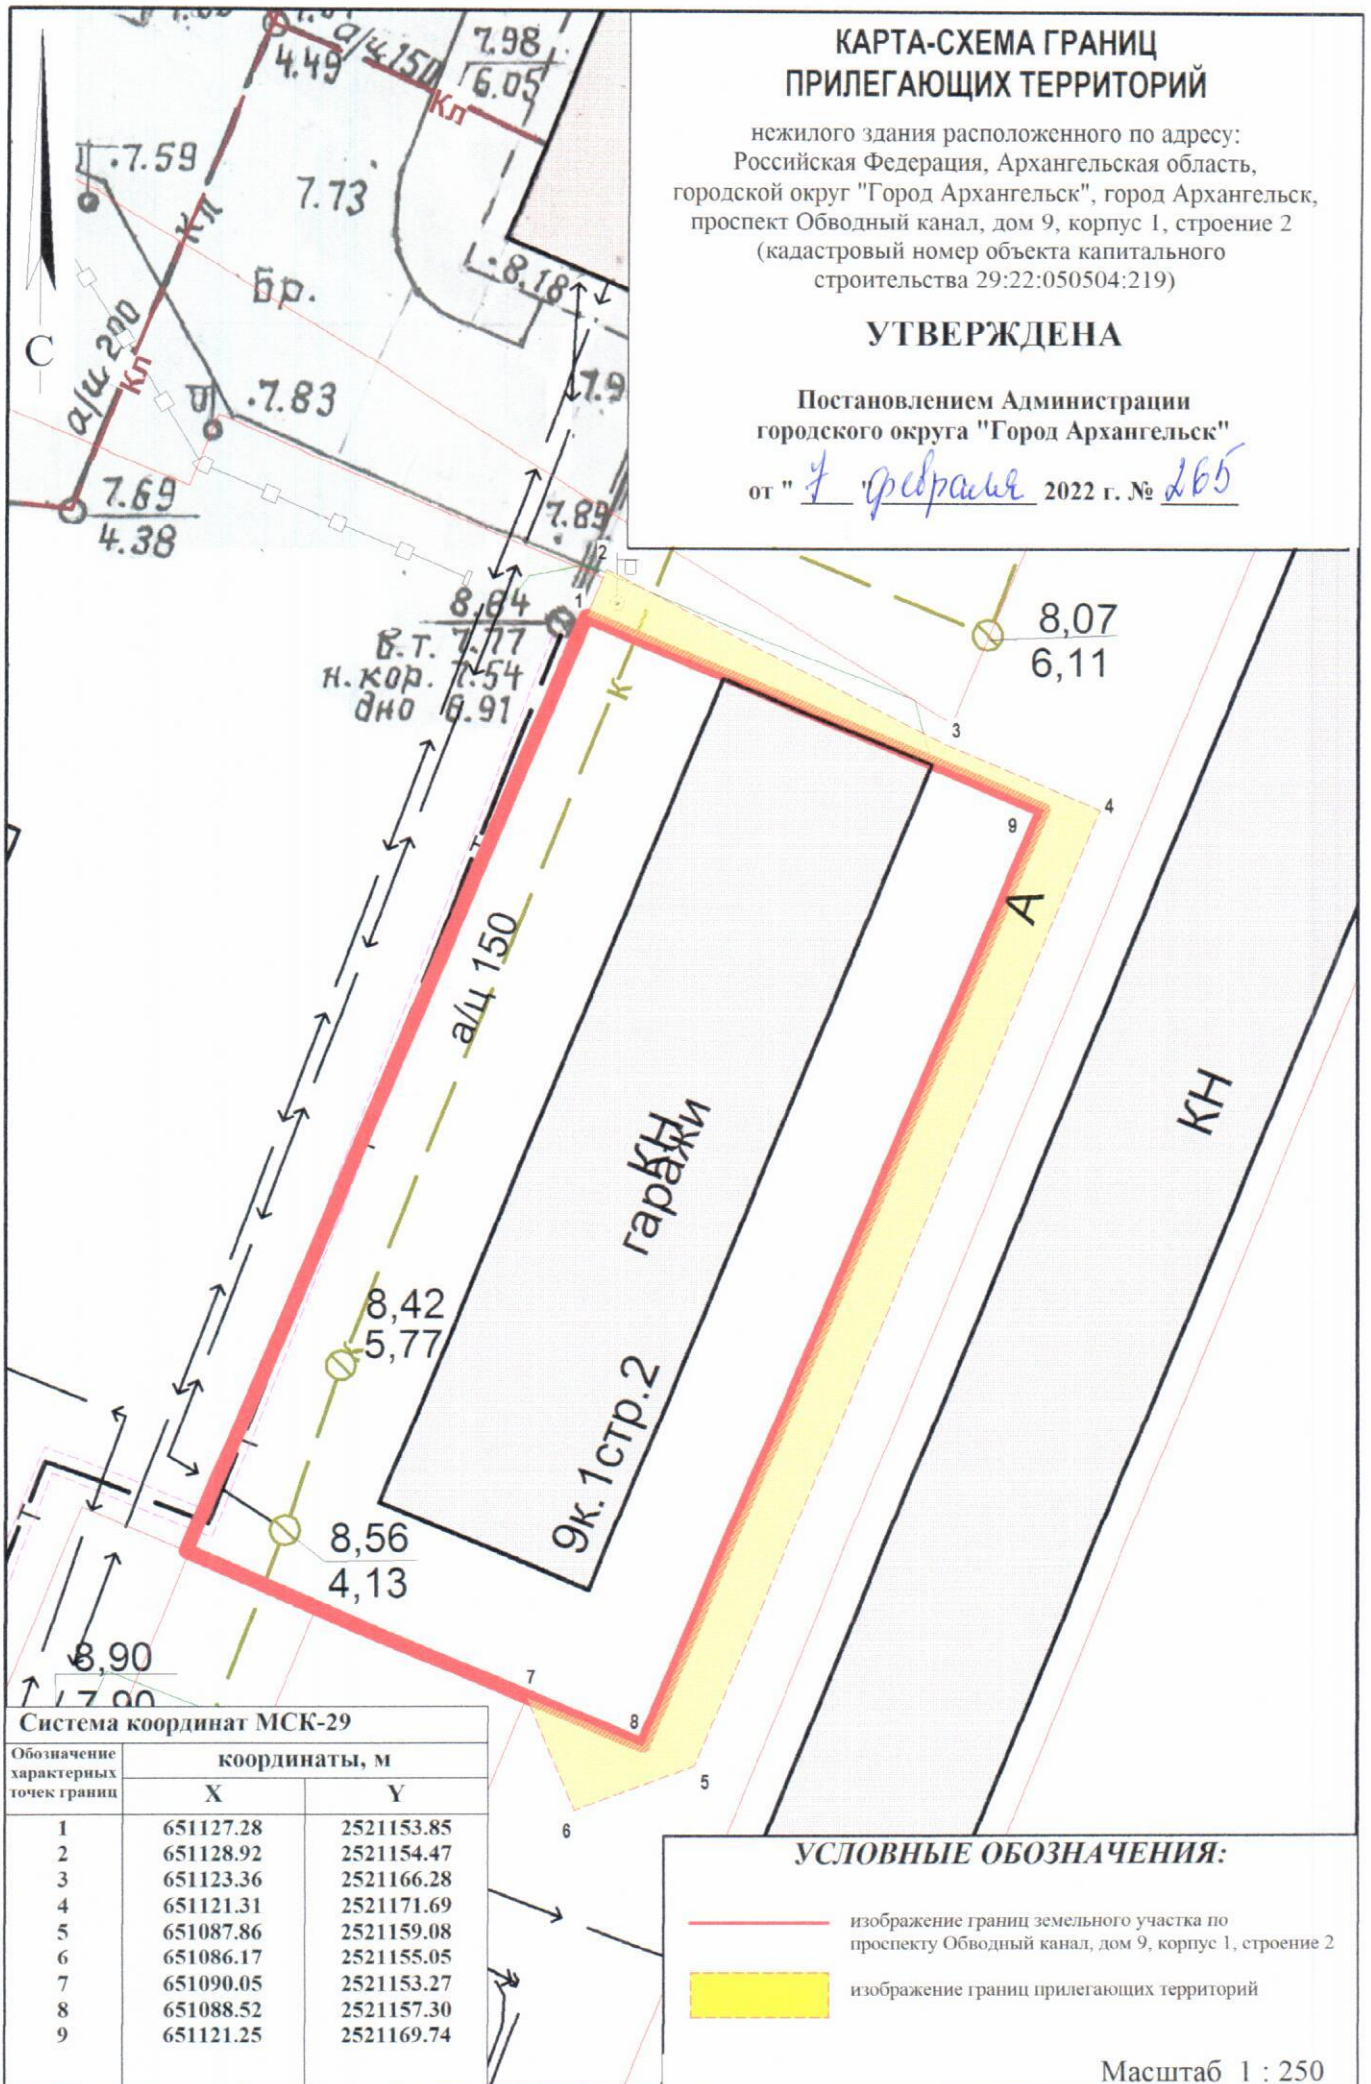

Система координат МСК-29		
Обозначение характерных точек границ	координаты, м	
	X	Y
1	651127.28	2521153.85
2	651128.92	2521154.47
3	651123.36	2521166.28
4	651121.31	2521171.69
5	651087.86	2521159.08
6	651086.17	2521155.05
7	651090.05	2521153.27
8	651088.52	2521157.30
9	651121.25	2521169.74

УСЛОВНЫЕ ОБОЗНАЧЕНИЯ:

- изображение границ земельного участка по проспекту Обводный канал, дом 9, корпус 1, строение 2
- изображение границ прилегающих территорий

Масштаб 1 : 250