


ПРИЛОЖЕНИЕ
 к постановлению Администрации
 городского округа "Город Архангельск"
 от 28 февраля 2022 № 411

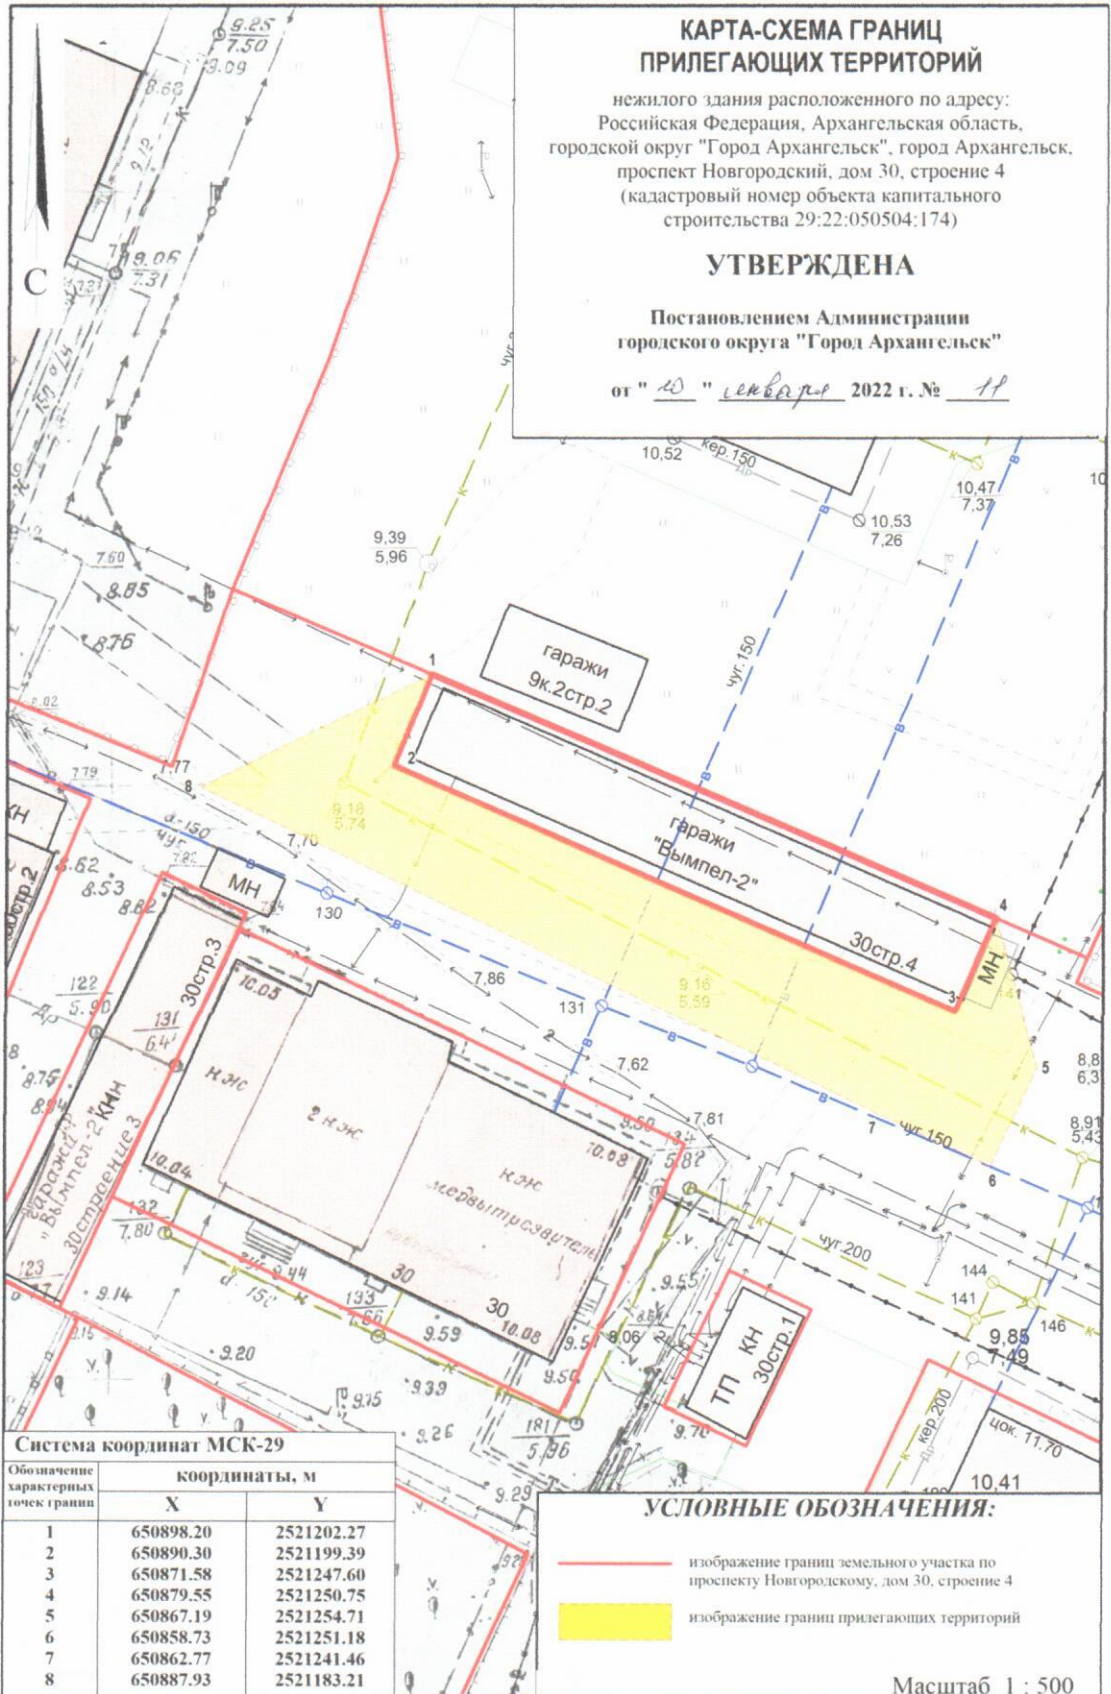

**КАРТА-СХЕМА ГРАНИЦ
 ПРИЛЕГАЮЩИХ ТЕРРИТОРИЙ**

нежилого здания расположенного по адресу:
 Российская Федерация, Архангельская область,
 городской округ "Город Архангельск", город Архангельск,
 проспект Новгородский, дом 30, строение 4
 (кадастровый номер объекта капитального
 строительства 29:22:050504:174)

УТВЕРЖДЕНА

Постановлением Администрации
 городского округа "Город Архангельск"
 от "10" февраля 2022 г. № 11

Система координат МСК-29

Обозначение характерных точек границ	координаты, м	
	X	Y
1	650898.20	2521202.27
2	650890.30	2521199.39
3	650871.58	2521247.60
4	650879.55	2521250.75
5	650867.19	2521254.71
6	650858.73	2521251.18
7	650862.77	2521241.46
8	650887.93	2521183.21

УСЛОВНЫЕ ОБОЗНАЧЕНИЯ:

— изображение границ земельного участка по проспекту Новгородскому, дом 30, строение 4

— изображение границ прилегающих территорий

Масштаб 1 : 500