

ПРИЛОЖЕНИЕ  
к схеме размещения нестационарных торговых объектов на территории муниципального образования "Город Архангельск"

графическая план-схема объекта 1.6.62

территориальный округ Варавино-Фабрика  
г. Архангельска  
ул. Силикатчиков, д. 3, корп. 2

29:22:000000:8577

S = 35 кв. м

ул. Устьянская

Площадь нестационарного торгового объекта 35 кв. м.


система координат МСК 29  
координаты, м

Обозначение характерных точек границ	X	Y
1	645473.27	2531861.48
2	645477.44	2531864.24
3	645473.57	2531870.08
4	645469.40	2531867.31

**УСЛОВНЫЕ ОБОЗНАЧЕНИЯ:**

- граница места расположения нестационарного торгового объекта
- 1 обозначение характерной точки границы

М 1:500

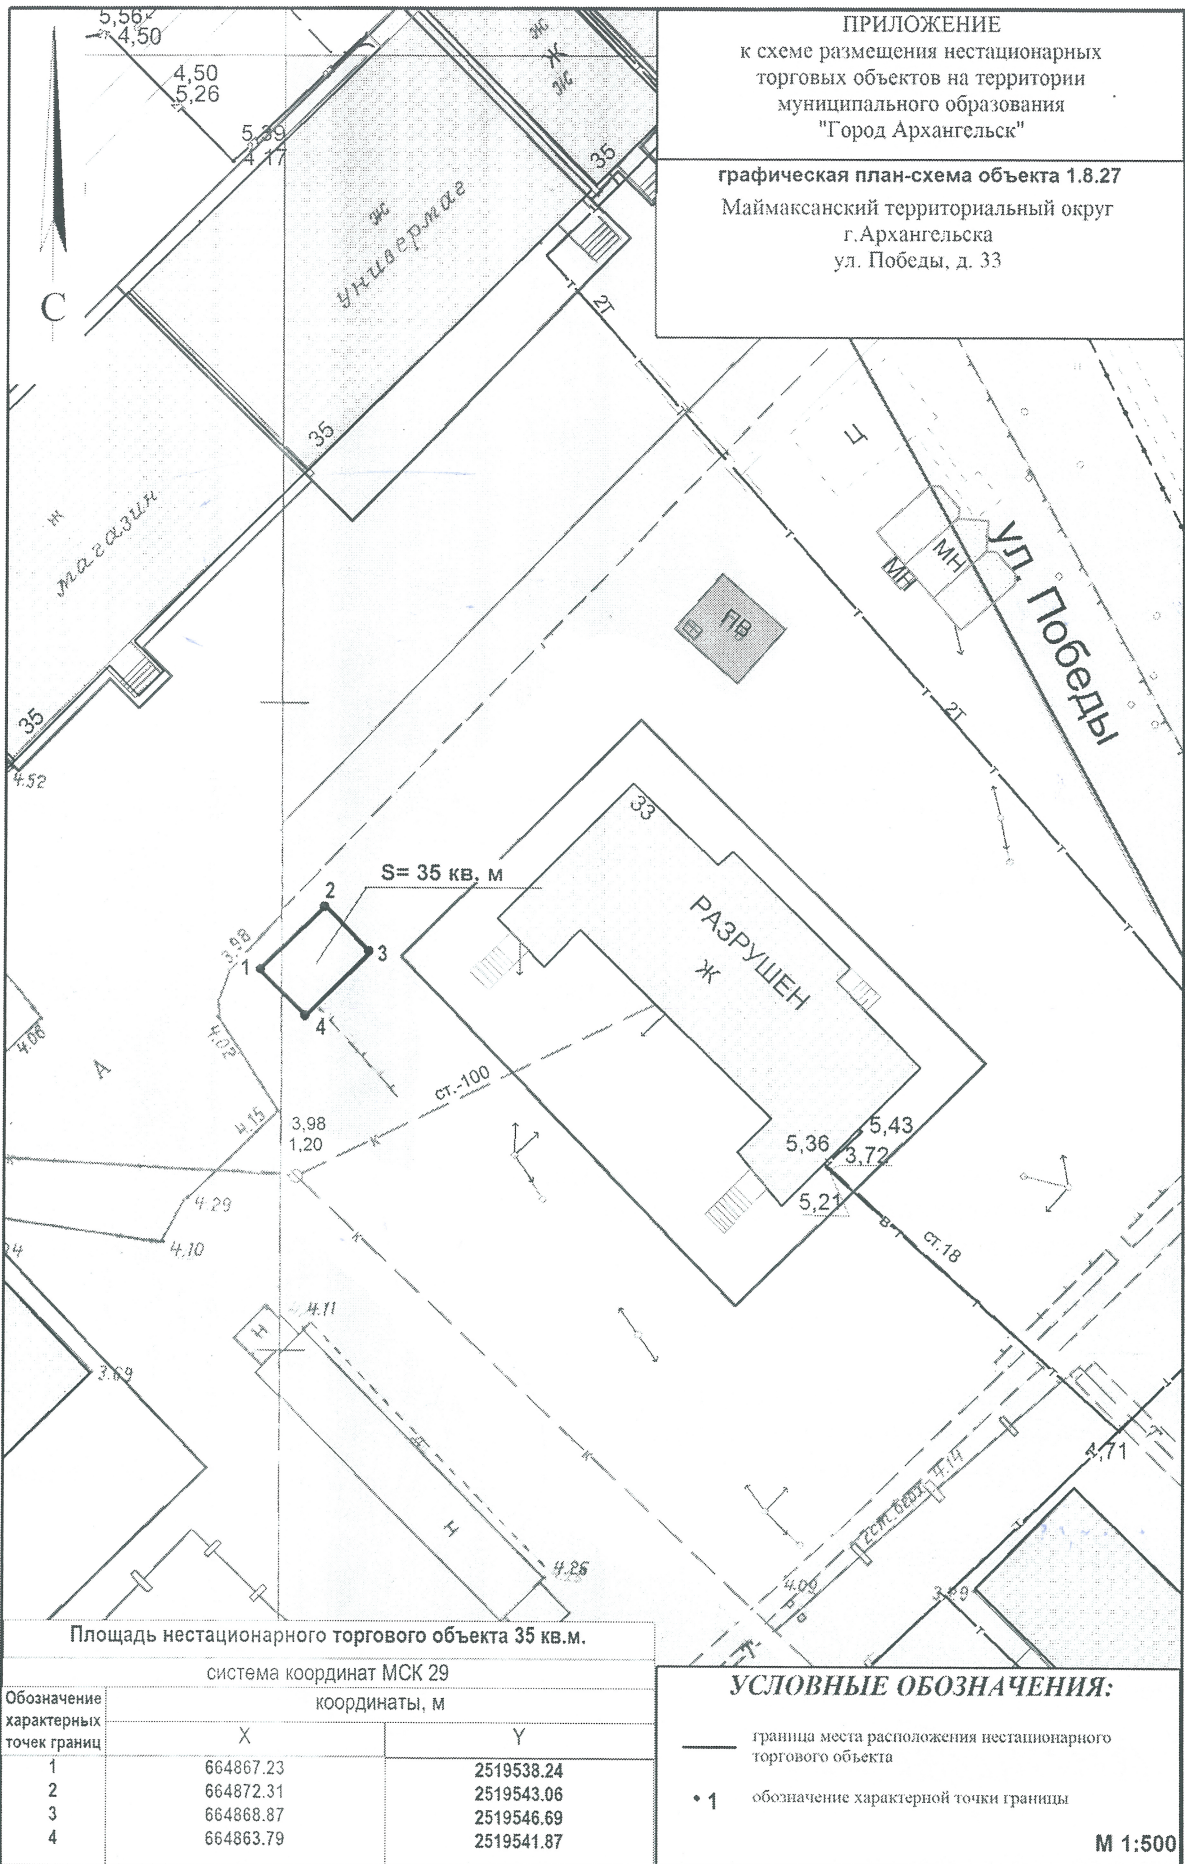

**ПРИЛОЖЕНИЕ**

к схеме размещения нестационарных торговых объектов на территории муниципального образования "Город Архангельск"

графическая план-схема объекта 1.8.27  
 Маймаксанский территориальный округ  
 г. Архангельска  
 ул. Победы, д. 33

S = 35 кв. м

Площадь нестационарного торгового объекта 35 кв.м.

система координат МСК 29

Обозначение характерных точек границ	координаты, м	
	X	Y
1	664867.23	2519538.24
2	664872.31	2519543.06
3	664868.87	2519546.69
4	664863.79	2519541.87

**УСЛОВНЫЕ ОБОЗНАЧЕНИЯ:**


- граница места расположения нестационарного торгового объекта
- 1 обозначение характерной точки границы

М 1:500



ПРИЛОЖЕНИЕ  
к схеме размещения нестационарных  
торговых объектов на территории  
муниципального образования  
"Город Архангельск"

графическая план-схема объекта 1.8.28  
Маймаксанский территориальный округ  
г.Архангельска  
ул. Победы, д. 112

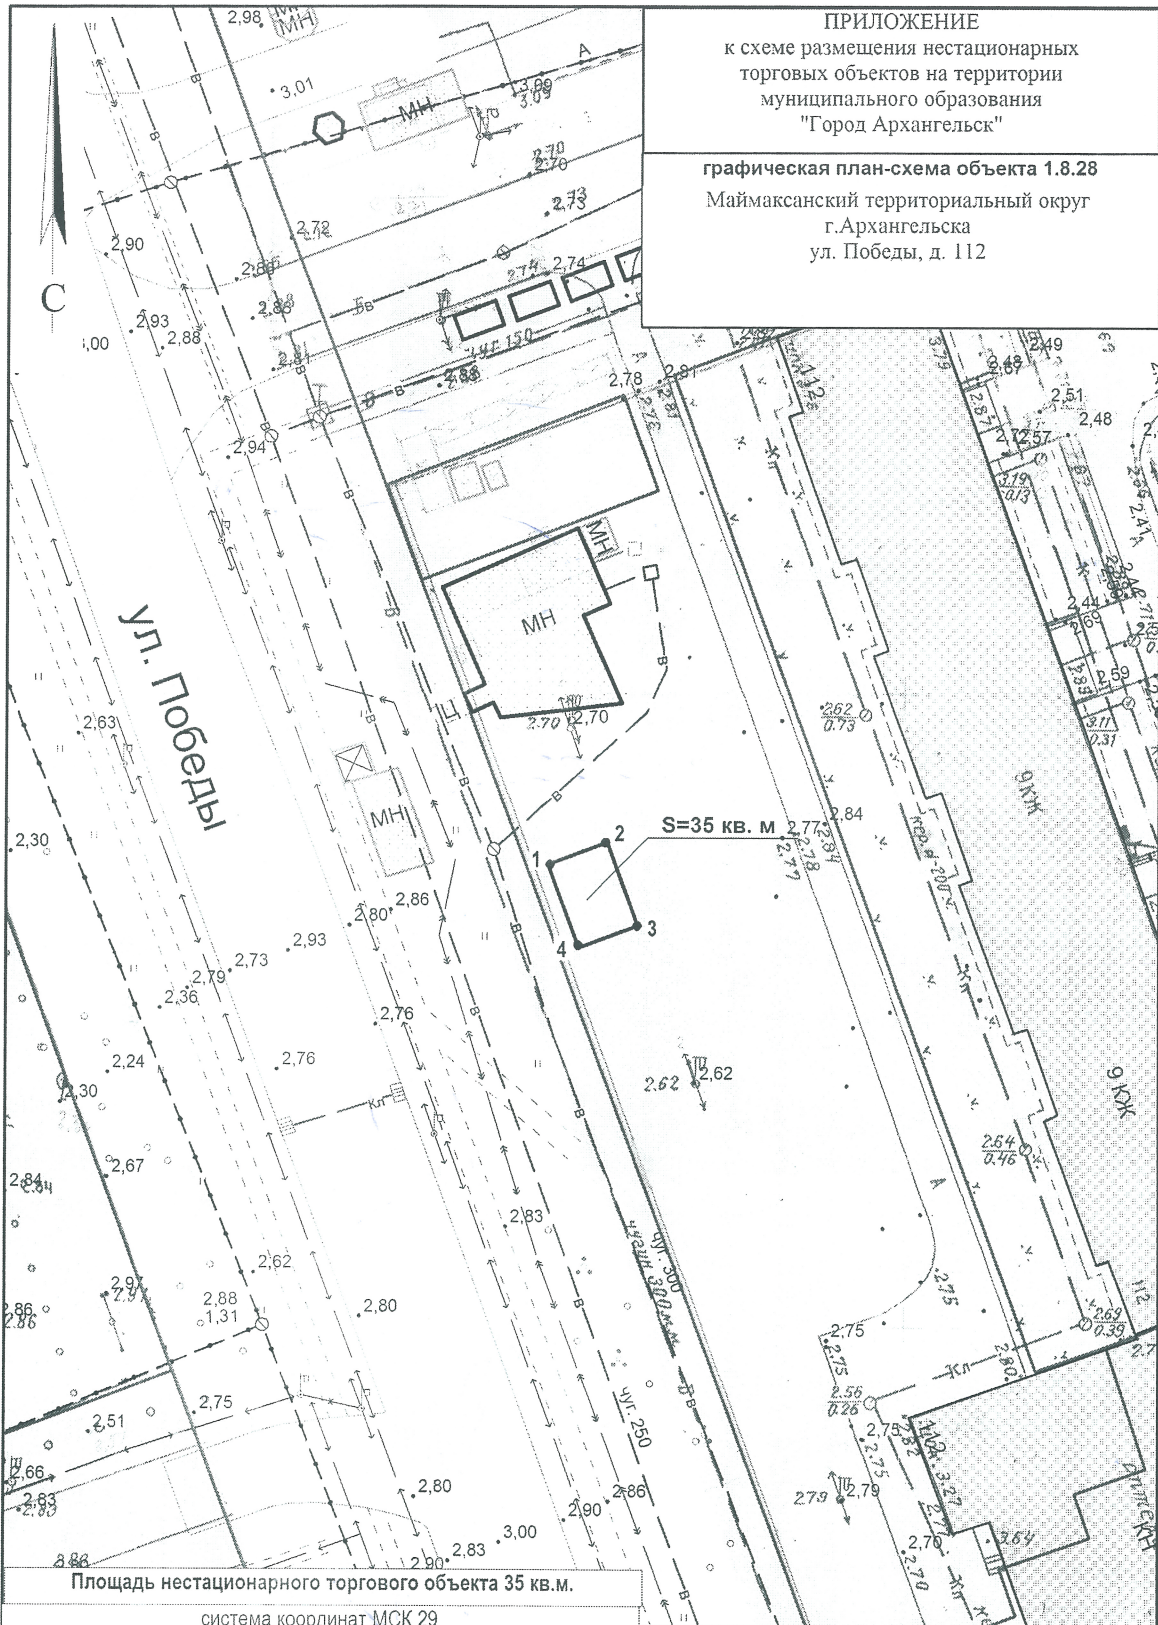

Площадь нестационарного торгового объекта 35 кв.м.

система координат МСК 29

Обозначение характерных точек границ	координаты, м	
	X	Y
1	666772.51	2518137.69
2	666774.42	2518142.31
3	666767.96	2518144.99
4	666766.04	2518140.37

**УСЛОВНЫЕ ОБОЗНАЧЕНИЯ:**

- граница места расположения нестационарного торгового объекта
- 1 обозначение характерной точки границы

М 1:500

ПРИЛОЖЕНИЕ  
к схеме размещения нестационарных  
торговых объектов на территории  
муниципального образования  
"Город Архангельск"

графическая план-схема объекта 1.8.29  
Маймаксанский территориальный округ  
г.Архангельска  
ул. Вельможного, д. 2

