

29:22:012601


СХЕМА РАСПОЛОЖЕНИЯ ЗЕМЕЛЬНОГО УЧАСТКА НА КАДАСТРОВЕМ ПЛАНЕ ТЕРРИТОРИИ

в кадастровом квартале 29:22:012601
в Маймаксанском территориальном округе
г.Архангельска
по ул.Котовского, 9
(категория земель - земли населенных пунктов)

УТВЕРЖДЕНА

Распоряжением министерства имущественных отношений
Архангельской области

от 30 " сентября 2018 г. № 1685-р

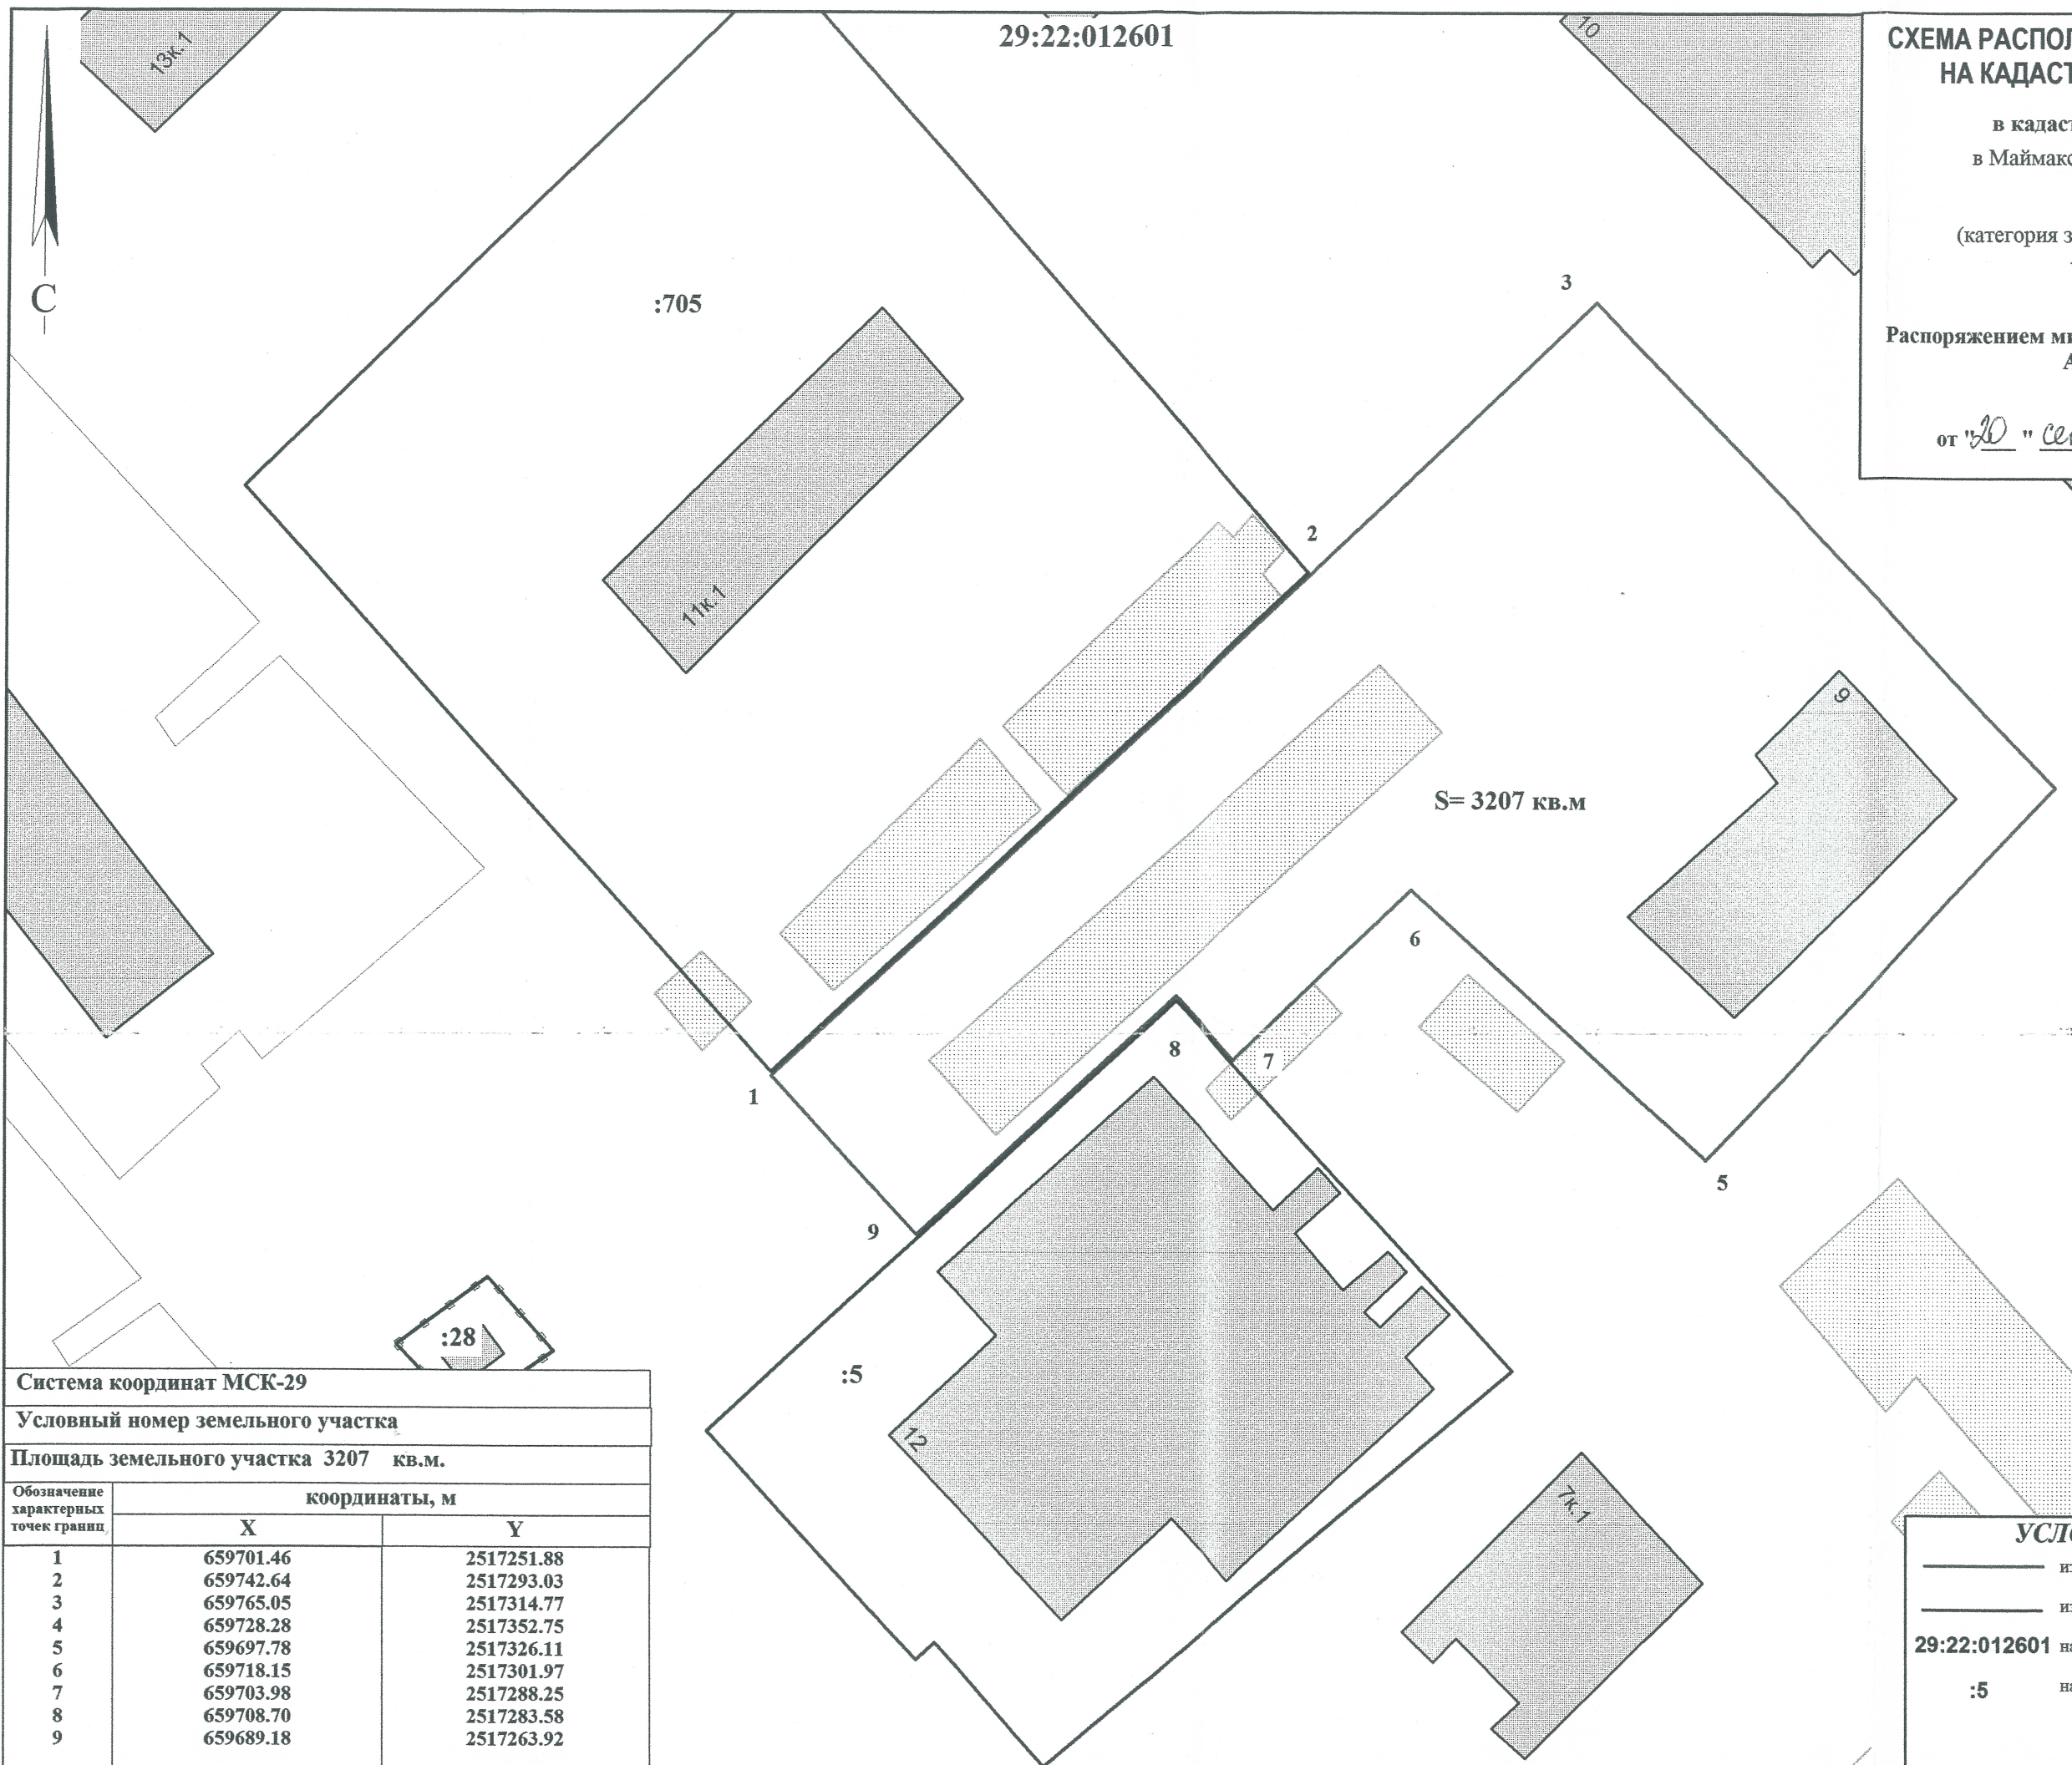

Система координат МСК-29		
Условный номер земельного участка		
Площадь земельного участка 3207 кв.м.		
Обозначение характерных точек границ	координаты, м	
	X	Y
1	659701.46	2517251.88
2	659742.64	2517293.03
3	659765.05	2517314.77
4	659728.28	2517352.75
5	659697.78	2517326.11
6	659718.15	2517301.97
7	659703.98	2517288.25
8	659708.70	2517283.58
9	659689.18	2517263.92

УСЛОВНЫЕ ОБОЗНАЧЕНИЯ:

	изображение границ образуемого земельного участка
	изображение границ учтенных земельных участков
29:22:012601	надпись кадастрового номера кадастрового квартала
:5	надпись кадастрового номера земельного участка