

ДЕПАРТАМЕНТ ГРАДОСТРОИТЕЛЬСТВА
Администрации муниципального образования
"Город Архангельск"


Приложение № 1
к распоряжению Главы муниципального
образования "Город Архангельск"
от " 04 " 09 2020 г. № 3030^р

о развитии застроенной территории
в границах ул. Володарского - ул. Г.Суфтина
в Ломоносовском территориальном округе
г. Архангельска
(категория земель - земли населенных пунктов)

И.о. директора департамента
градоостроительства

А.Н. Юницына

" 02 " 09 2020 г.

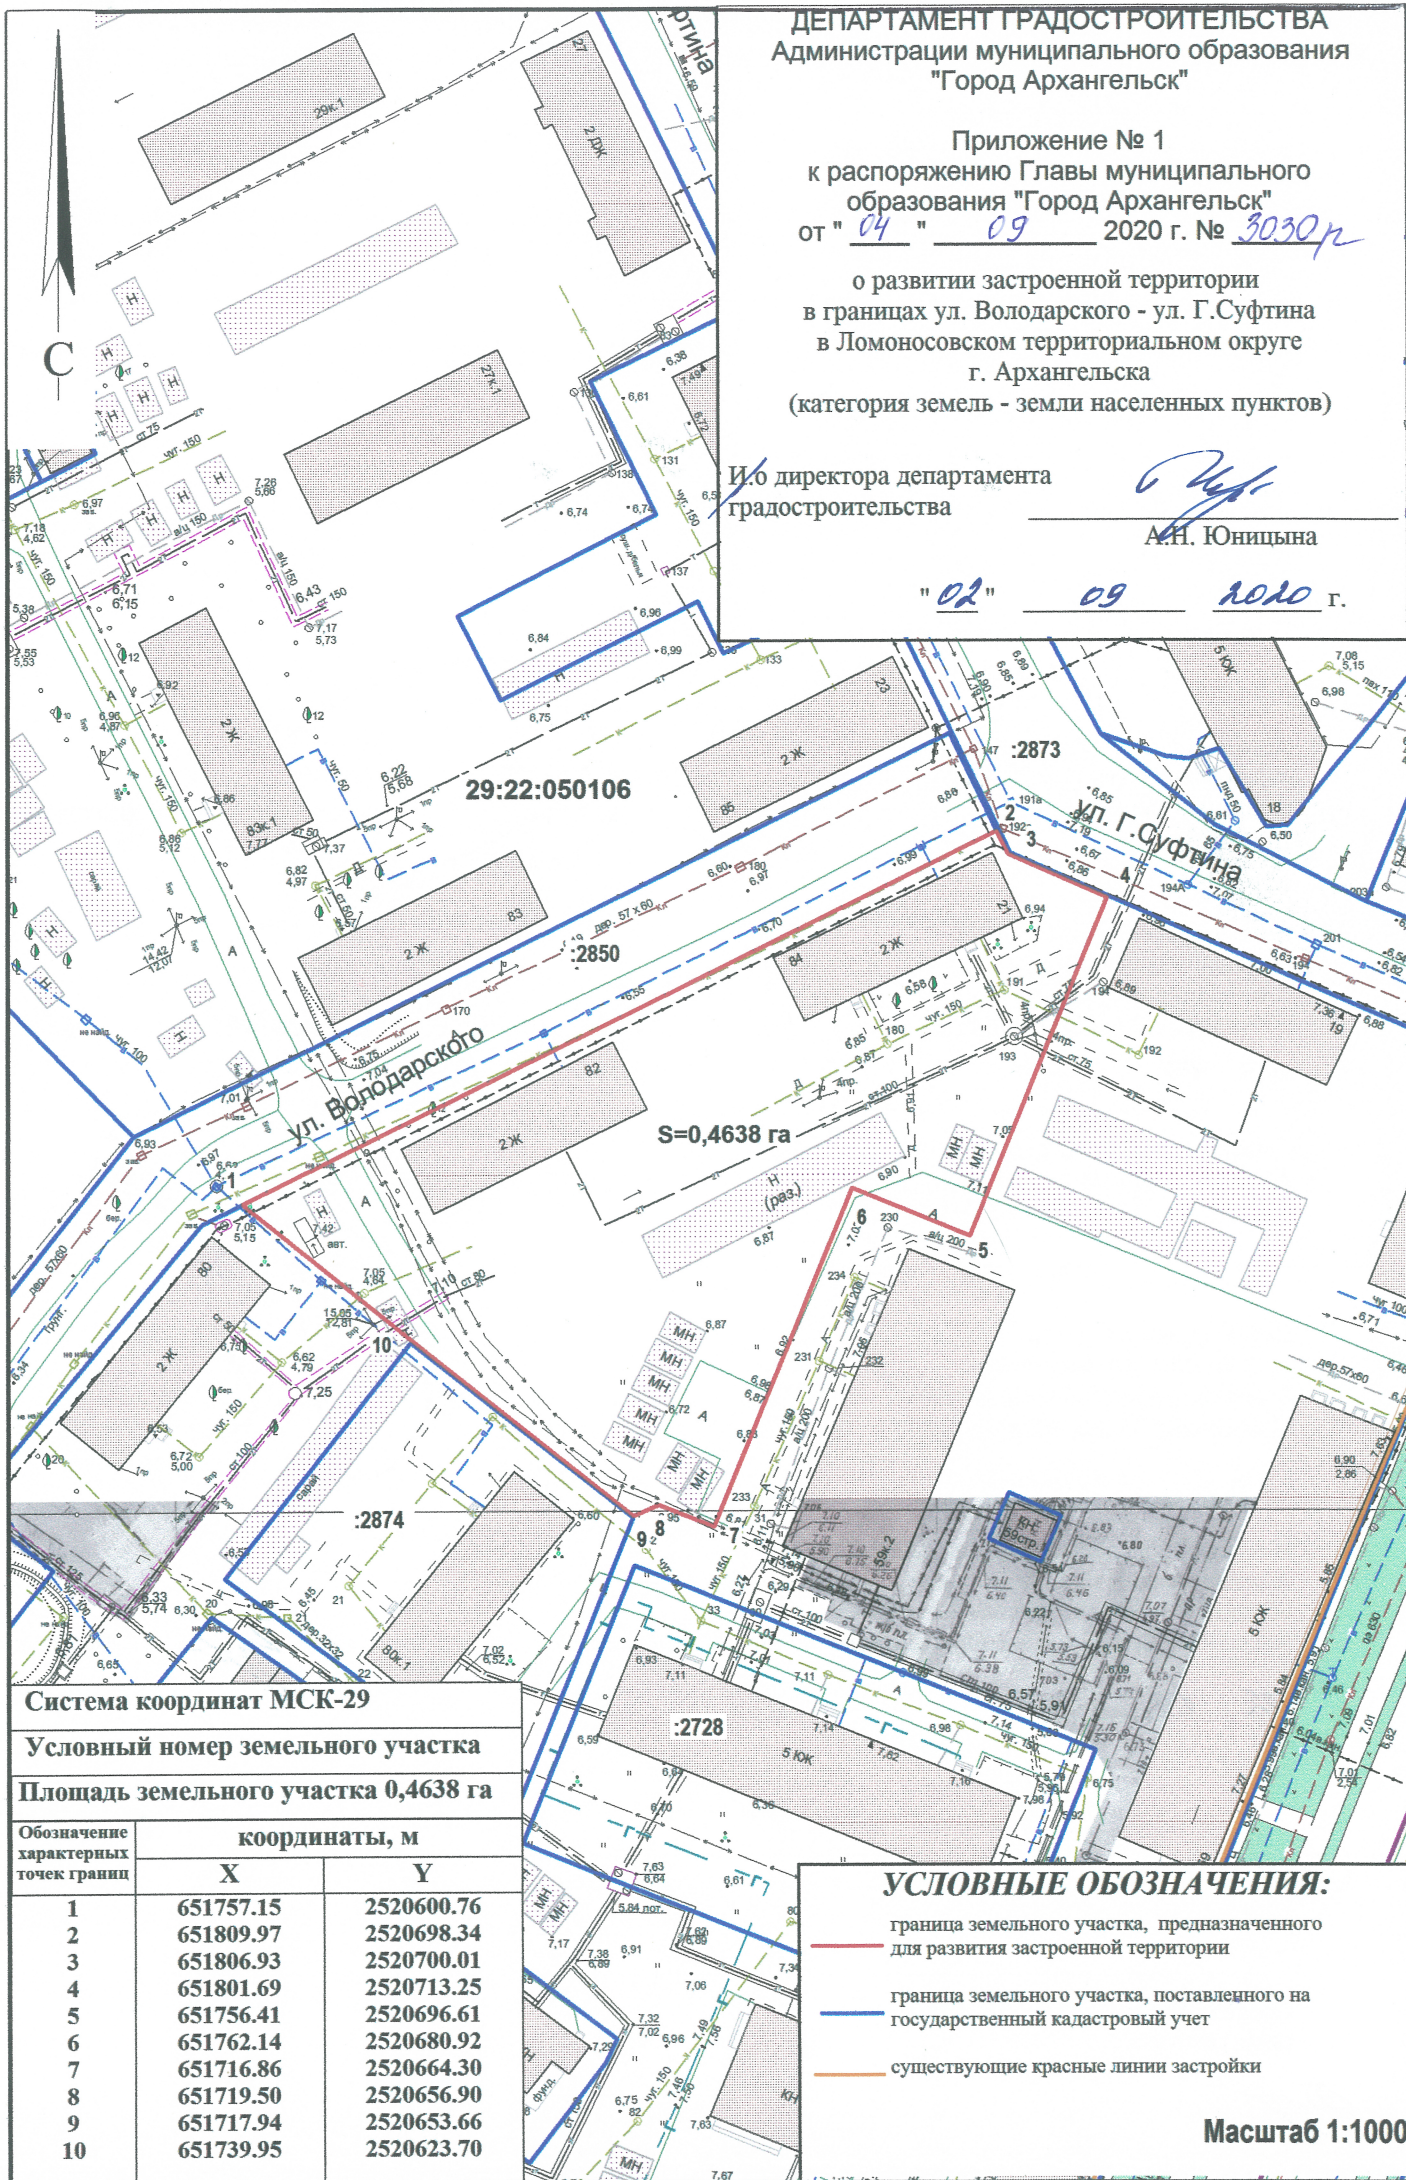

Система координат МСК-29

Условный номер земельного участка

Площадь земельного участка 0,4638 га

Обозначение характерных точек границ	координаты, м	
	X	Y
1	651757.15	2520600.76
2	651809.97	2520698.34
3	651806.93	2520700.01
4	651801.69	2520713.25
5	651756.41	2520696.61
6	651762.14	2520680.92
7	651716.86	2520664.30
8	651719.50	2520656.90
9	651717.94	2520653.66
10	651739.95	2520623.70

УСЛОВНЫЕ ОБОЗНАЧЕНИЯ:

- граница земельного участка, предназначенного для развития застроенной территории
- граница земельного участка, поставленного на государственный кадастровый учет
- существующие красные линии застройки

Масштаб 1:1000