


к постановлению
Главы городского округа "Город Архангельск"
от "20" июня 2024 г. № 1015

Главы городского округа "Город Архангельск"

от " 20 " июня 2024 г. № 1015

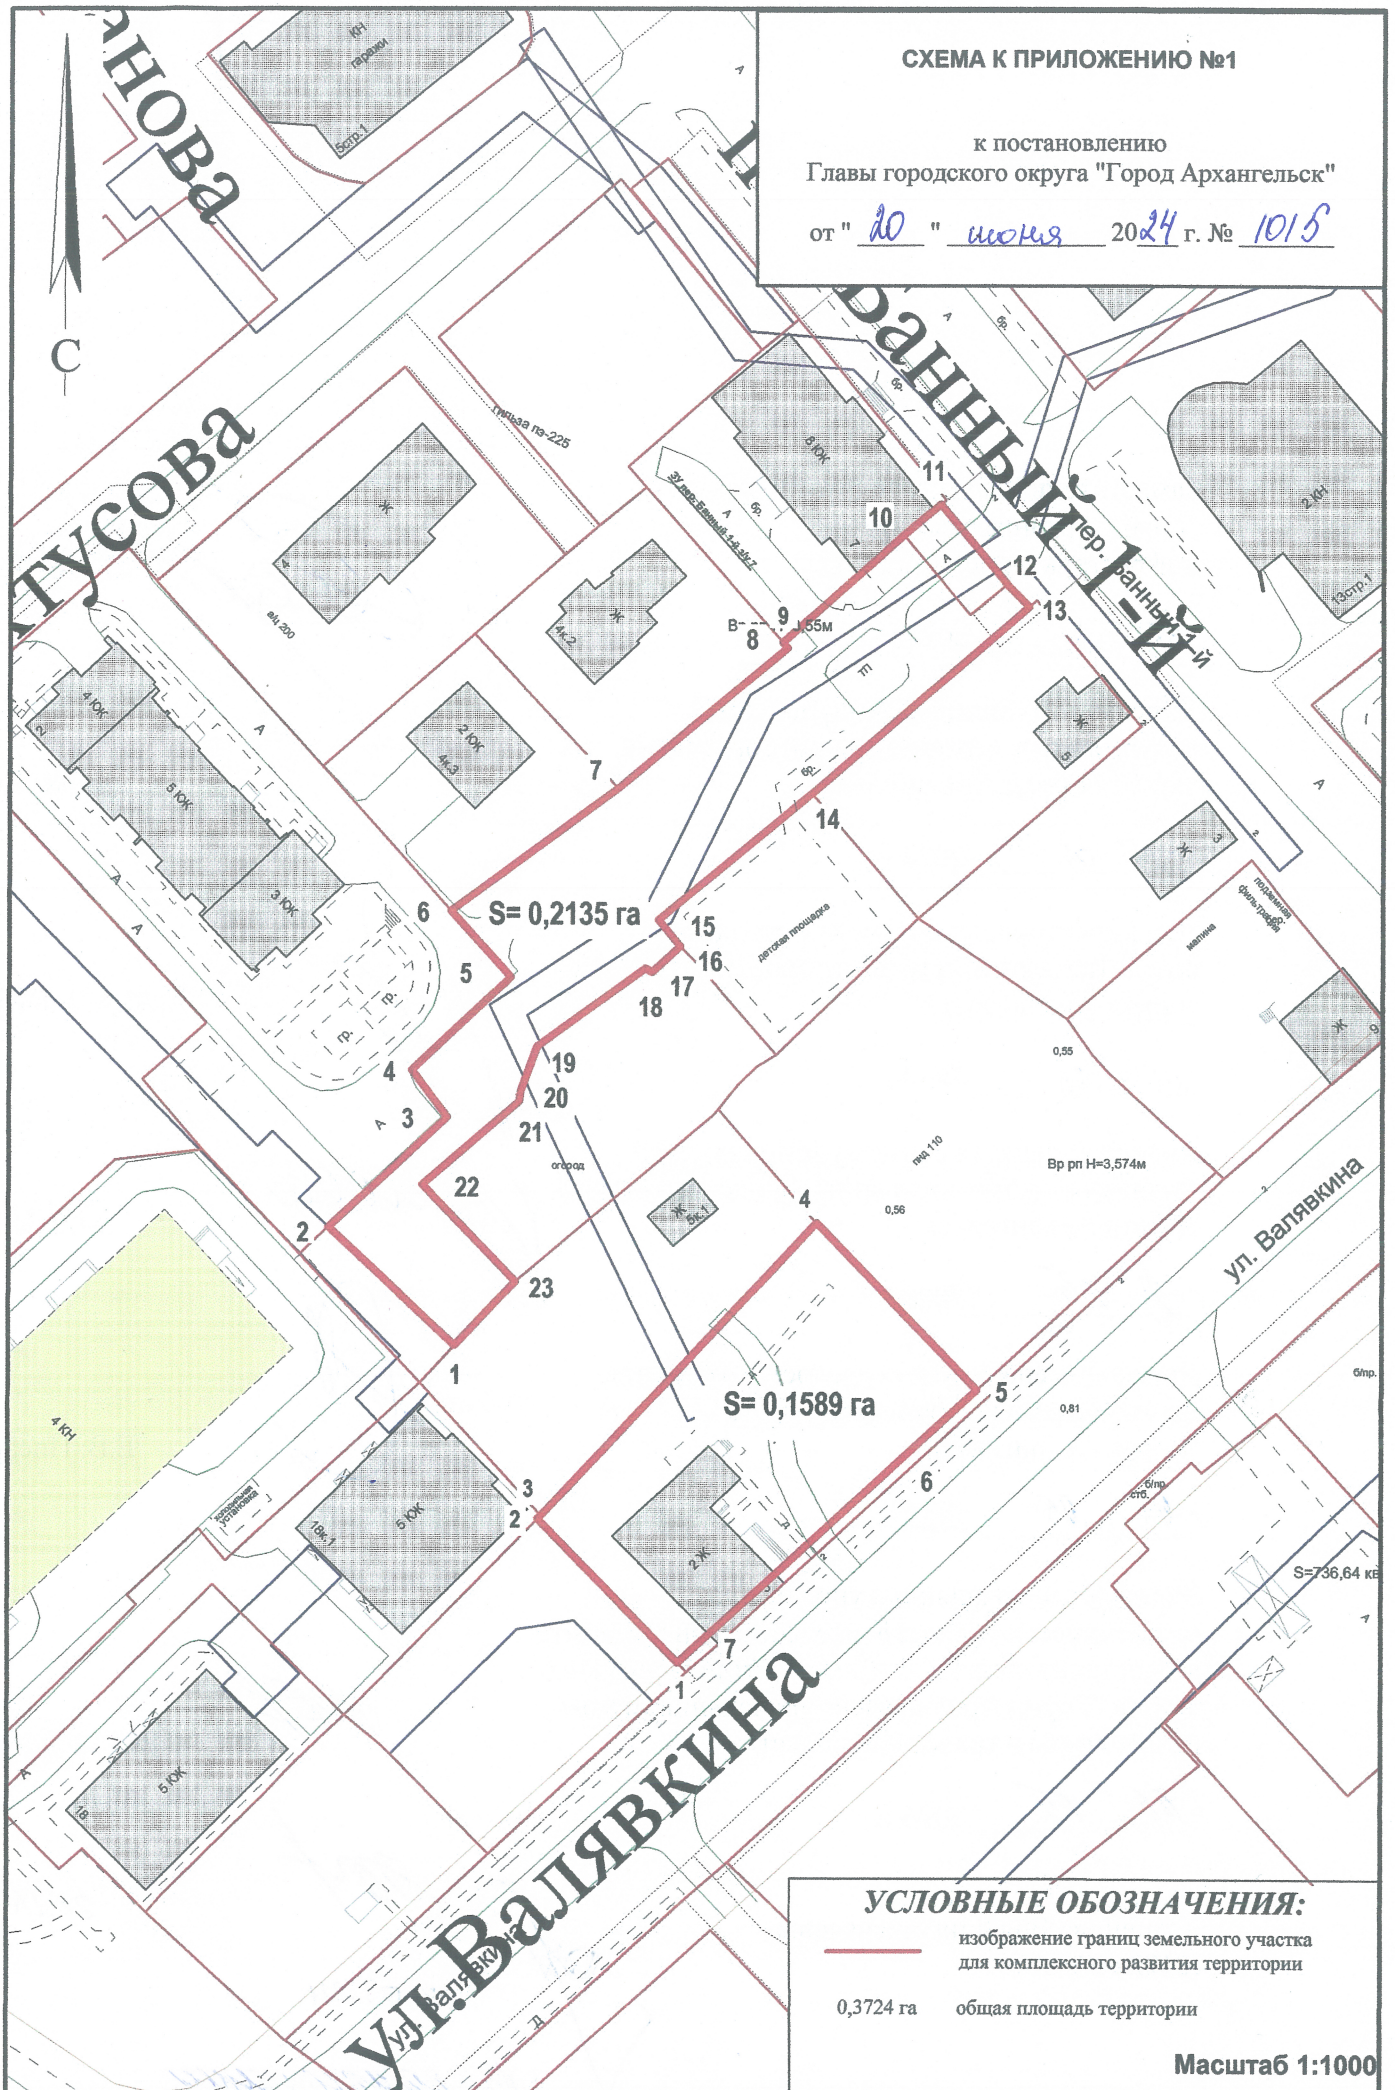

УСЛОВНЫЕ ОБОЗНАЧЕНИЯ:

изображение границ земельного участка
для комплексного развития территории

0,3724 га общая площадь территории

Масштаб 1:1000