


КАРТА-СХЕМА ГРАНИЦ ПРИЛЕГАЮЩИХ ТЕРРИТОРИЙ

нежилого здания расположенного по адресу:
Российская Федерация, Архангельская область,
городской округ "Город Архангельск",
город Архангельск, проспект Обводный канал, дом 2,
строение 1 (кадастровый номер объекта капитального
строительства 29:22:050110:103)

УТВЕРЖДЕНА

Постановлением Администрации
городского округа "Город Архангельск"

от " 14 " июня 2022 г. № 1129

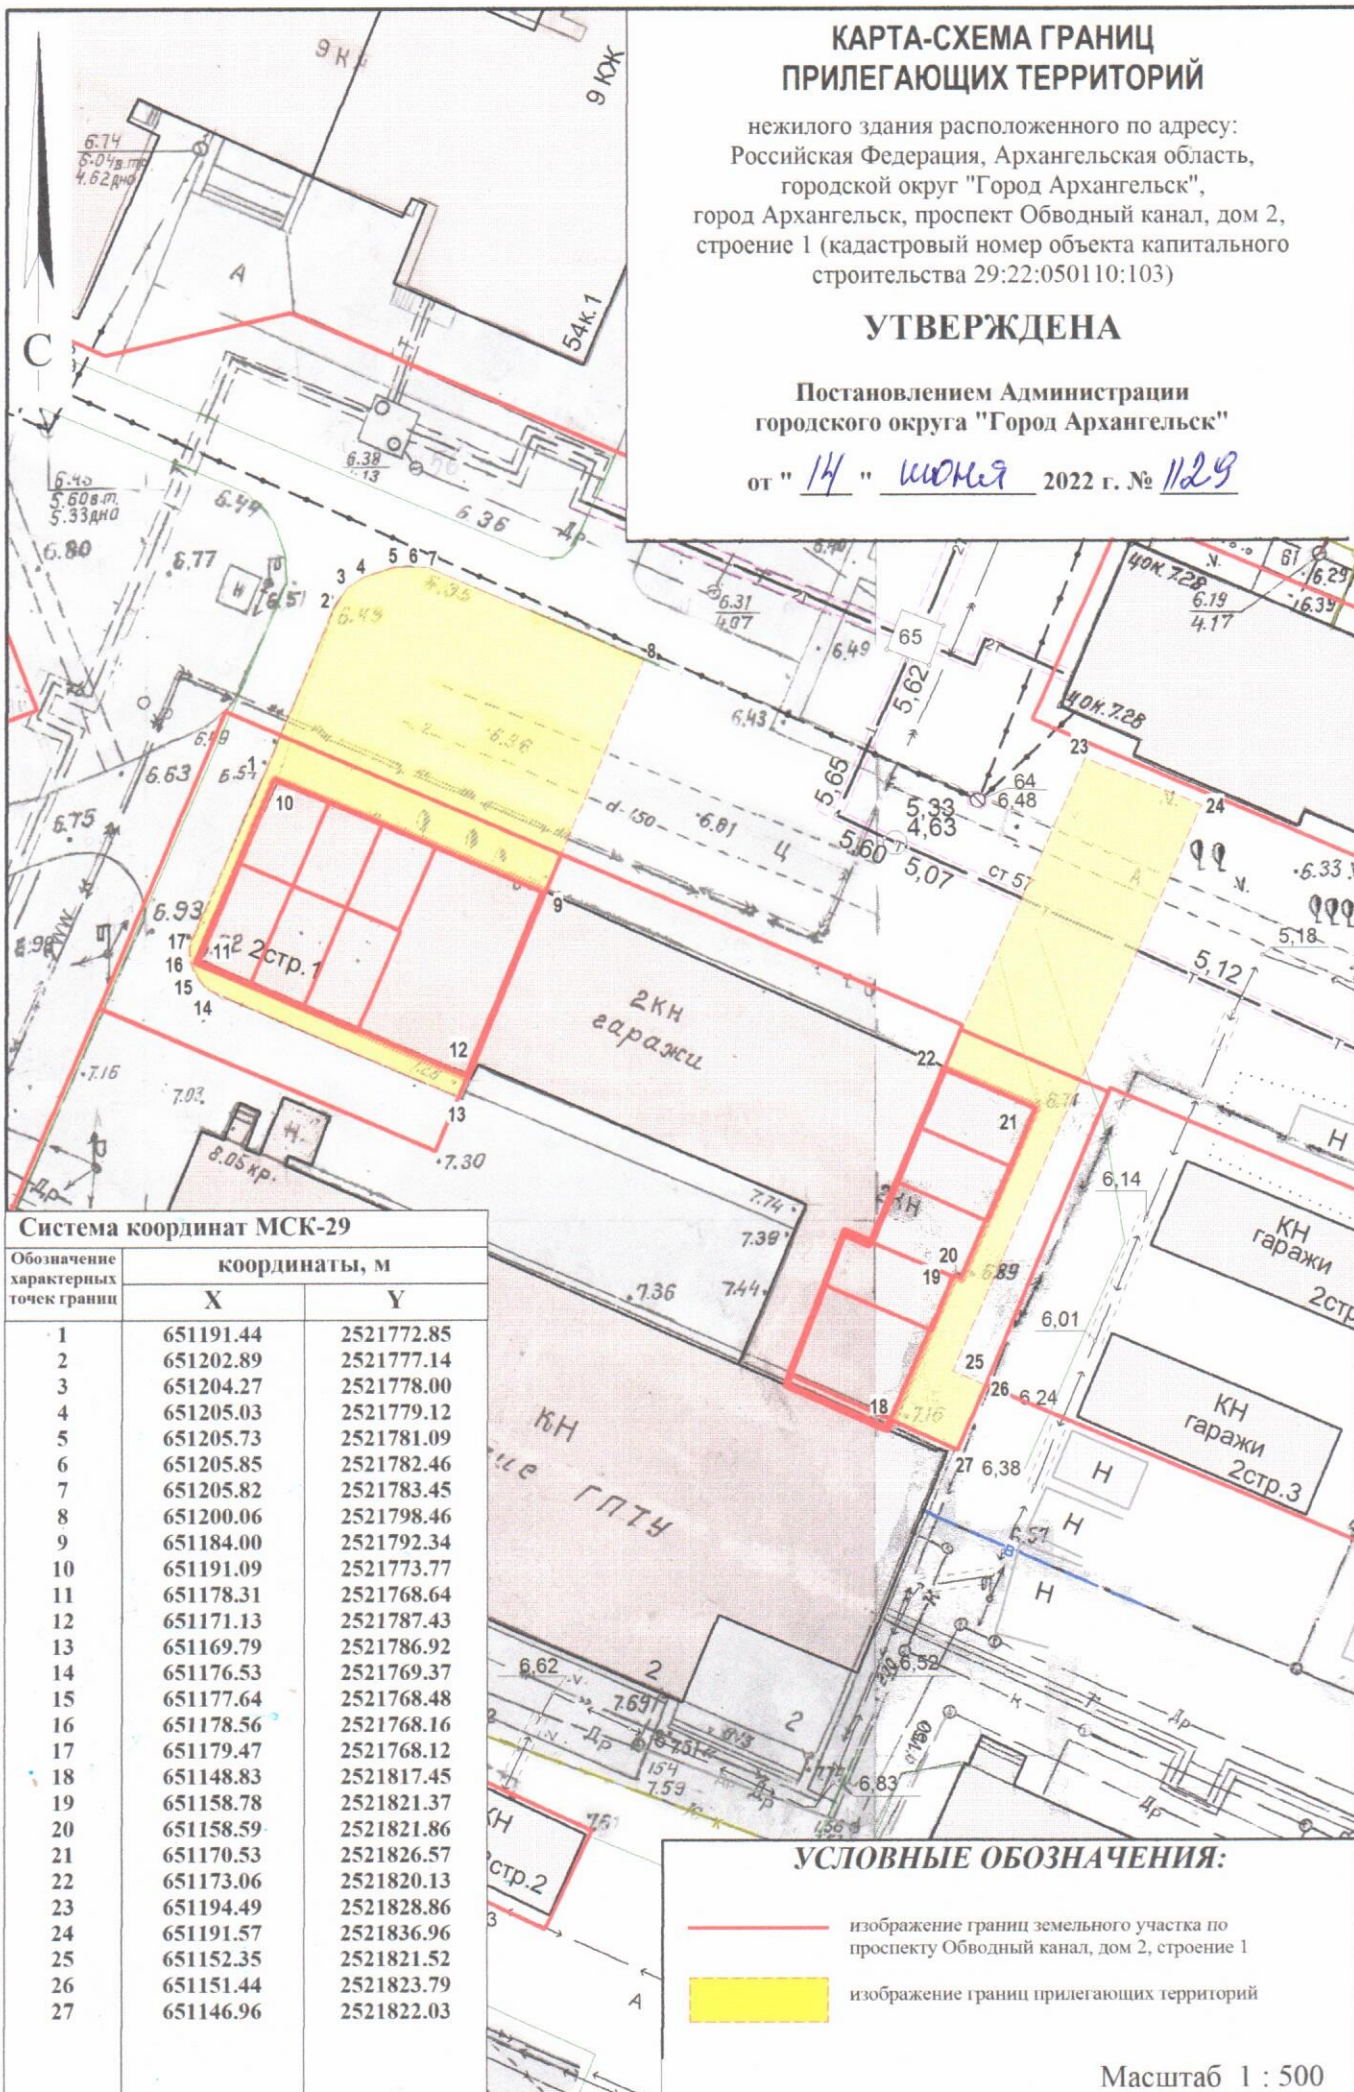

Система координат МСК-29

Обозначение характерных точек границ	координаты, м	
	X	Y
1	651191.44	2521772.85
2	651202.89	2521777.14
3	651204.27	2521778.00
4	651205.03	2521779.12
5	651205.73	2521781.09
6	651205.85	2521782.46
7	651205.82	2521783.45
8	651200.06	2521798.46
9	651184.00	2521792.34
10	651191.09	2521773.77
11	651178.31	2521768.64
12	651171.13	2521787.43
13	651169.79	2521786.92
14	651176.53	2521769.37
15	651177.64	2521768.48
16	651178.56	2521768.16
17	651179.47	2521768.12
18	651148.83	2521817.45
19	651158.78	2521821.37
20	651158.59	2521821.86
21	651170.53	2521826.57
22	651173.06	2521820.13
23	651194.49	2521828.86
24	651191.57	2521836.96
25	651152.35	2521821.52
26	651151.44	2521823.79
27	651146.96	2521822.03

УСЛОВНЫЕ ОБОЗНАЧЕНИЯ:

- изображение границ земельного участка по проспекту Обводный канал, дом 2, строение 1
- изображение границ прилегающих территорий

Масштаб 1 : 500