


КАРТА-СХЕМА ГРАНИЦ ПРИЛЕГАЮЩИХ ТЕРРИТОРИЙ

резервуара для хранения газообразных веществ
расположенного у здания по адресу: Российская Федерация,
Архангельская область, городской округ "Город Архангельск",
город Архангельск, улица Смольный Буян, дом 24, корпус 3

УТВЕРЖДЕНА

Постановлением Администрации
городского округа "Город Архангельск"

от " 30 " июня 2022 г. № 1259

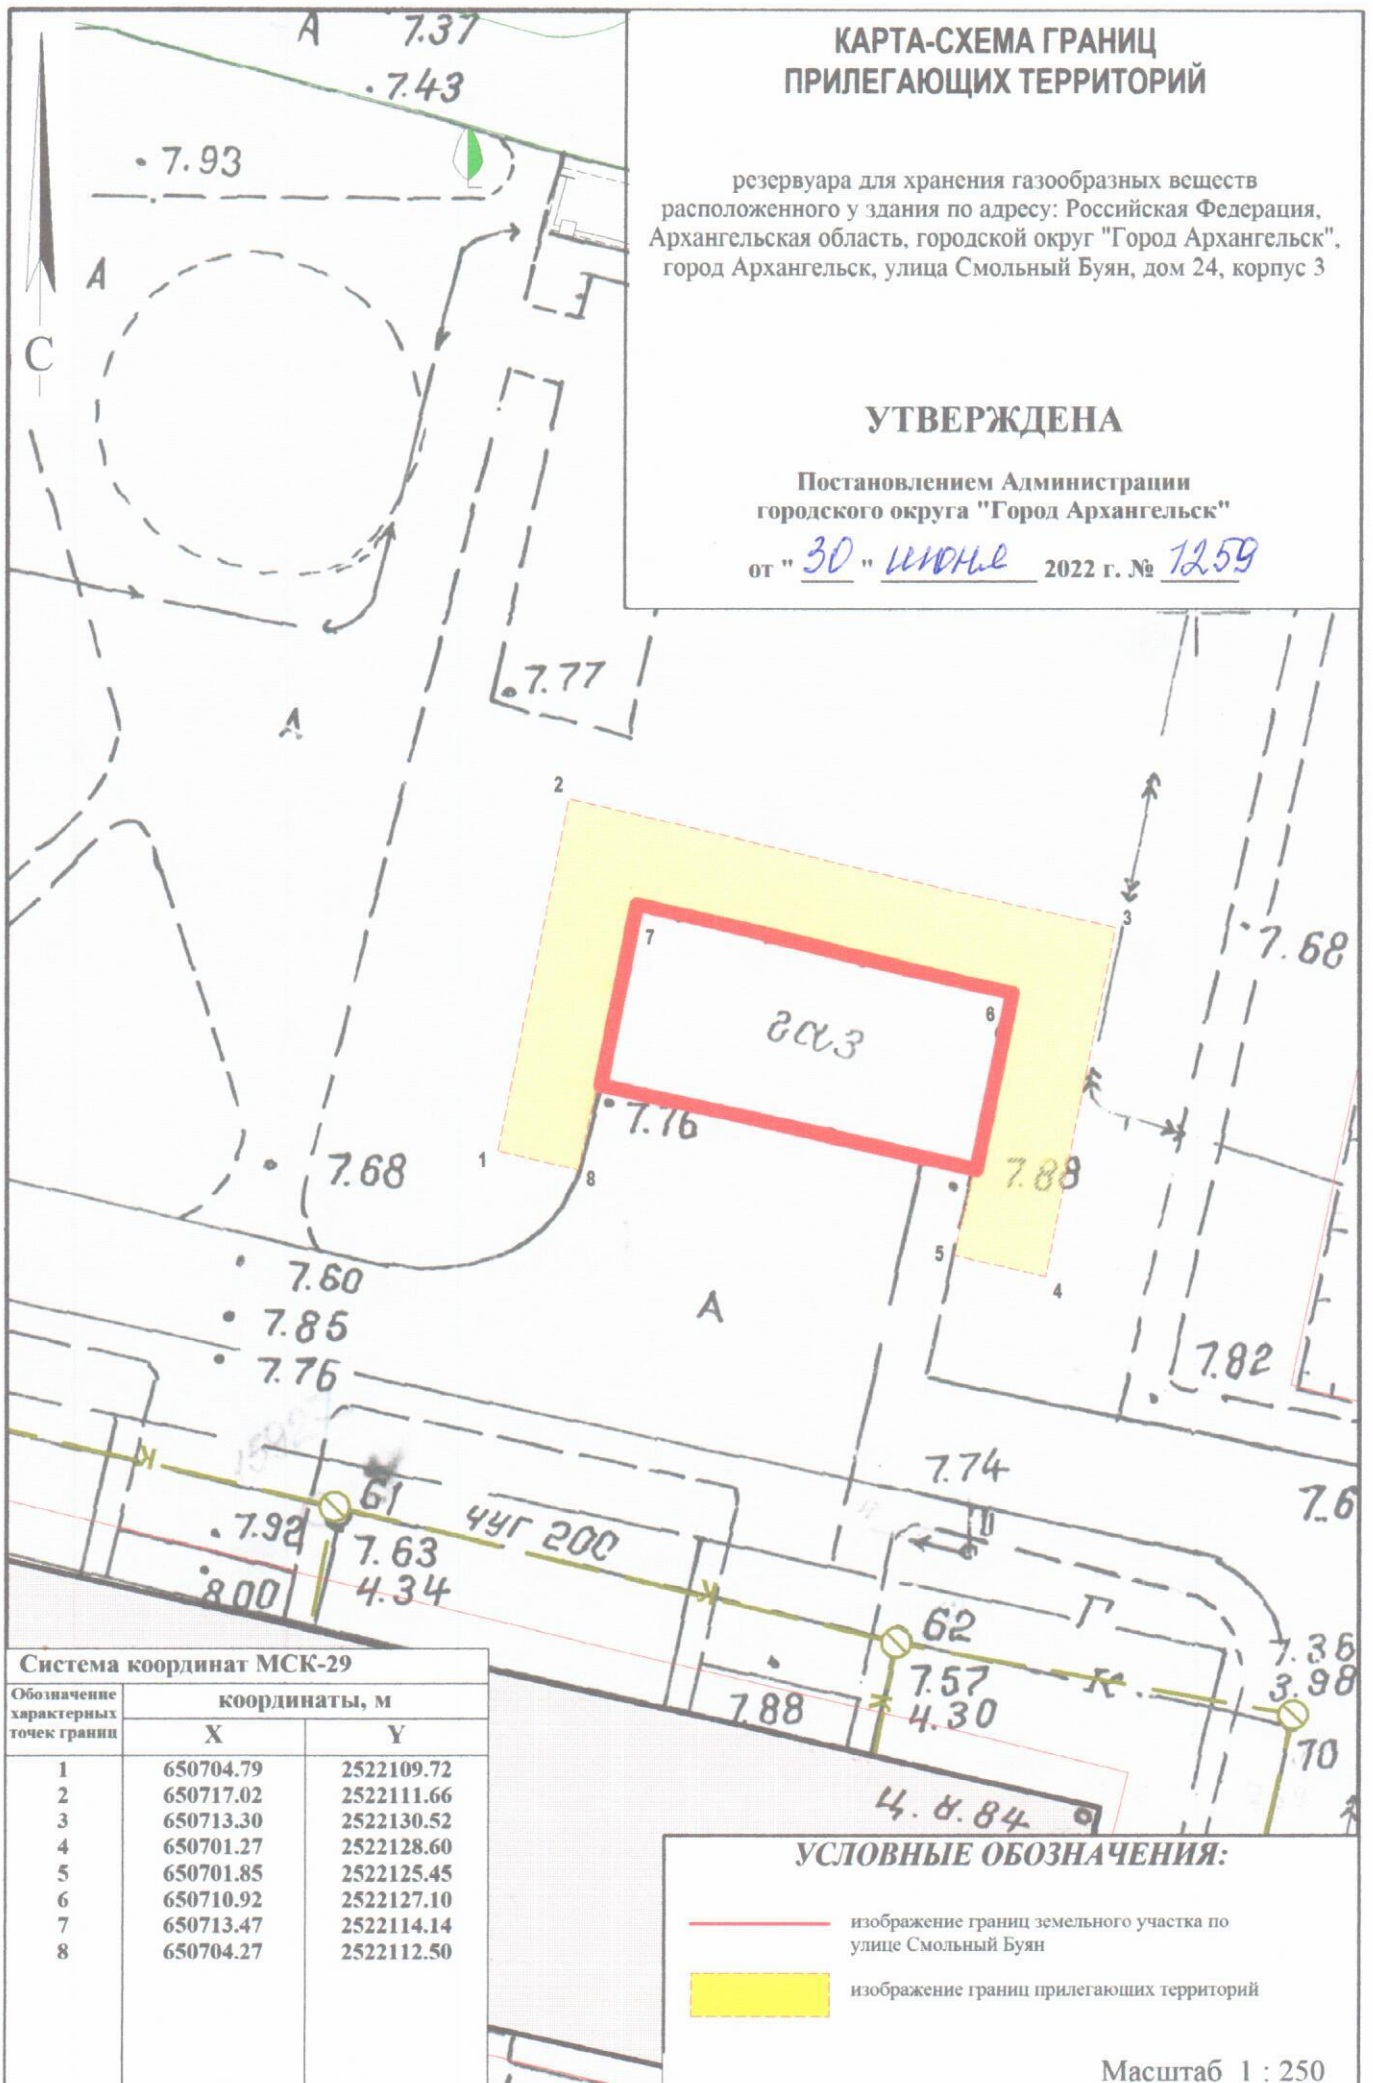

Система координат МСК-29

| Обозначение характерных точек границ | координаты, м | |
|--|---------------|------------|
| | X | Y |
| 1 | 650704.79 | 2522109.72 |
| 2 | 650717.02 | 2522111.66 |
| 3 | 650713.30 | 2522130.52 |
| 4 | 650701.27 | 2522128.60 |
| 5 | 650701.85 | 2522125.45 |
| 6 | 650710.92 | 2522127.10 |
| 7 | 650713.47 | 2522114.14 |
| 8 | 650704.27 | 2522112.50 |

УСЛОВНЫЕ ОБОЗНАЧЕНИЯ:

- изображение границ земельного участка по
улице Смольный Буян
- изображение границ прилегающих территорий

Масштаб 1 : 250