


КАРТА-СХЕМА ГРАНИЦ ПРИЛЕГАЮЩИХ ТЕРРИТОРИЙ

нежилого здания расположенного по адресу:
Российская Федерация, Архангельская область,
городской округ "Город Архангельск",
город Архангельск, улица Стрелковая, дом 6
(кадастровый номер объекта капитального
строительства 29:22:050401:965)

УТВЕРЖДЕНА

Постановлением Администрации
городского округа "Город Архангельск"

от " 4 " *сентября* 2023 г. № 1414

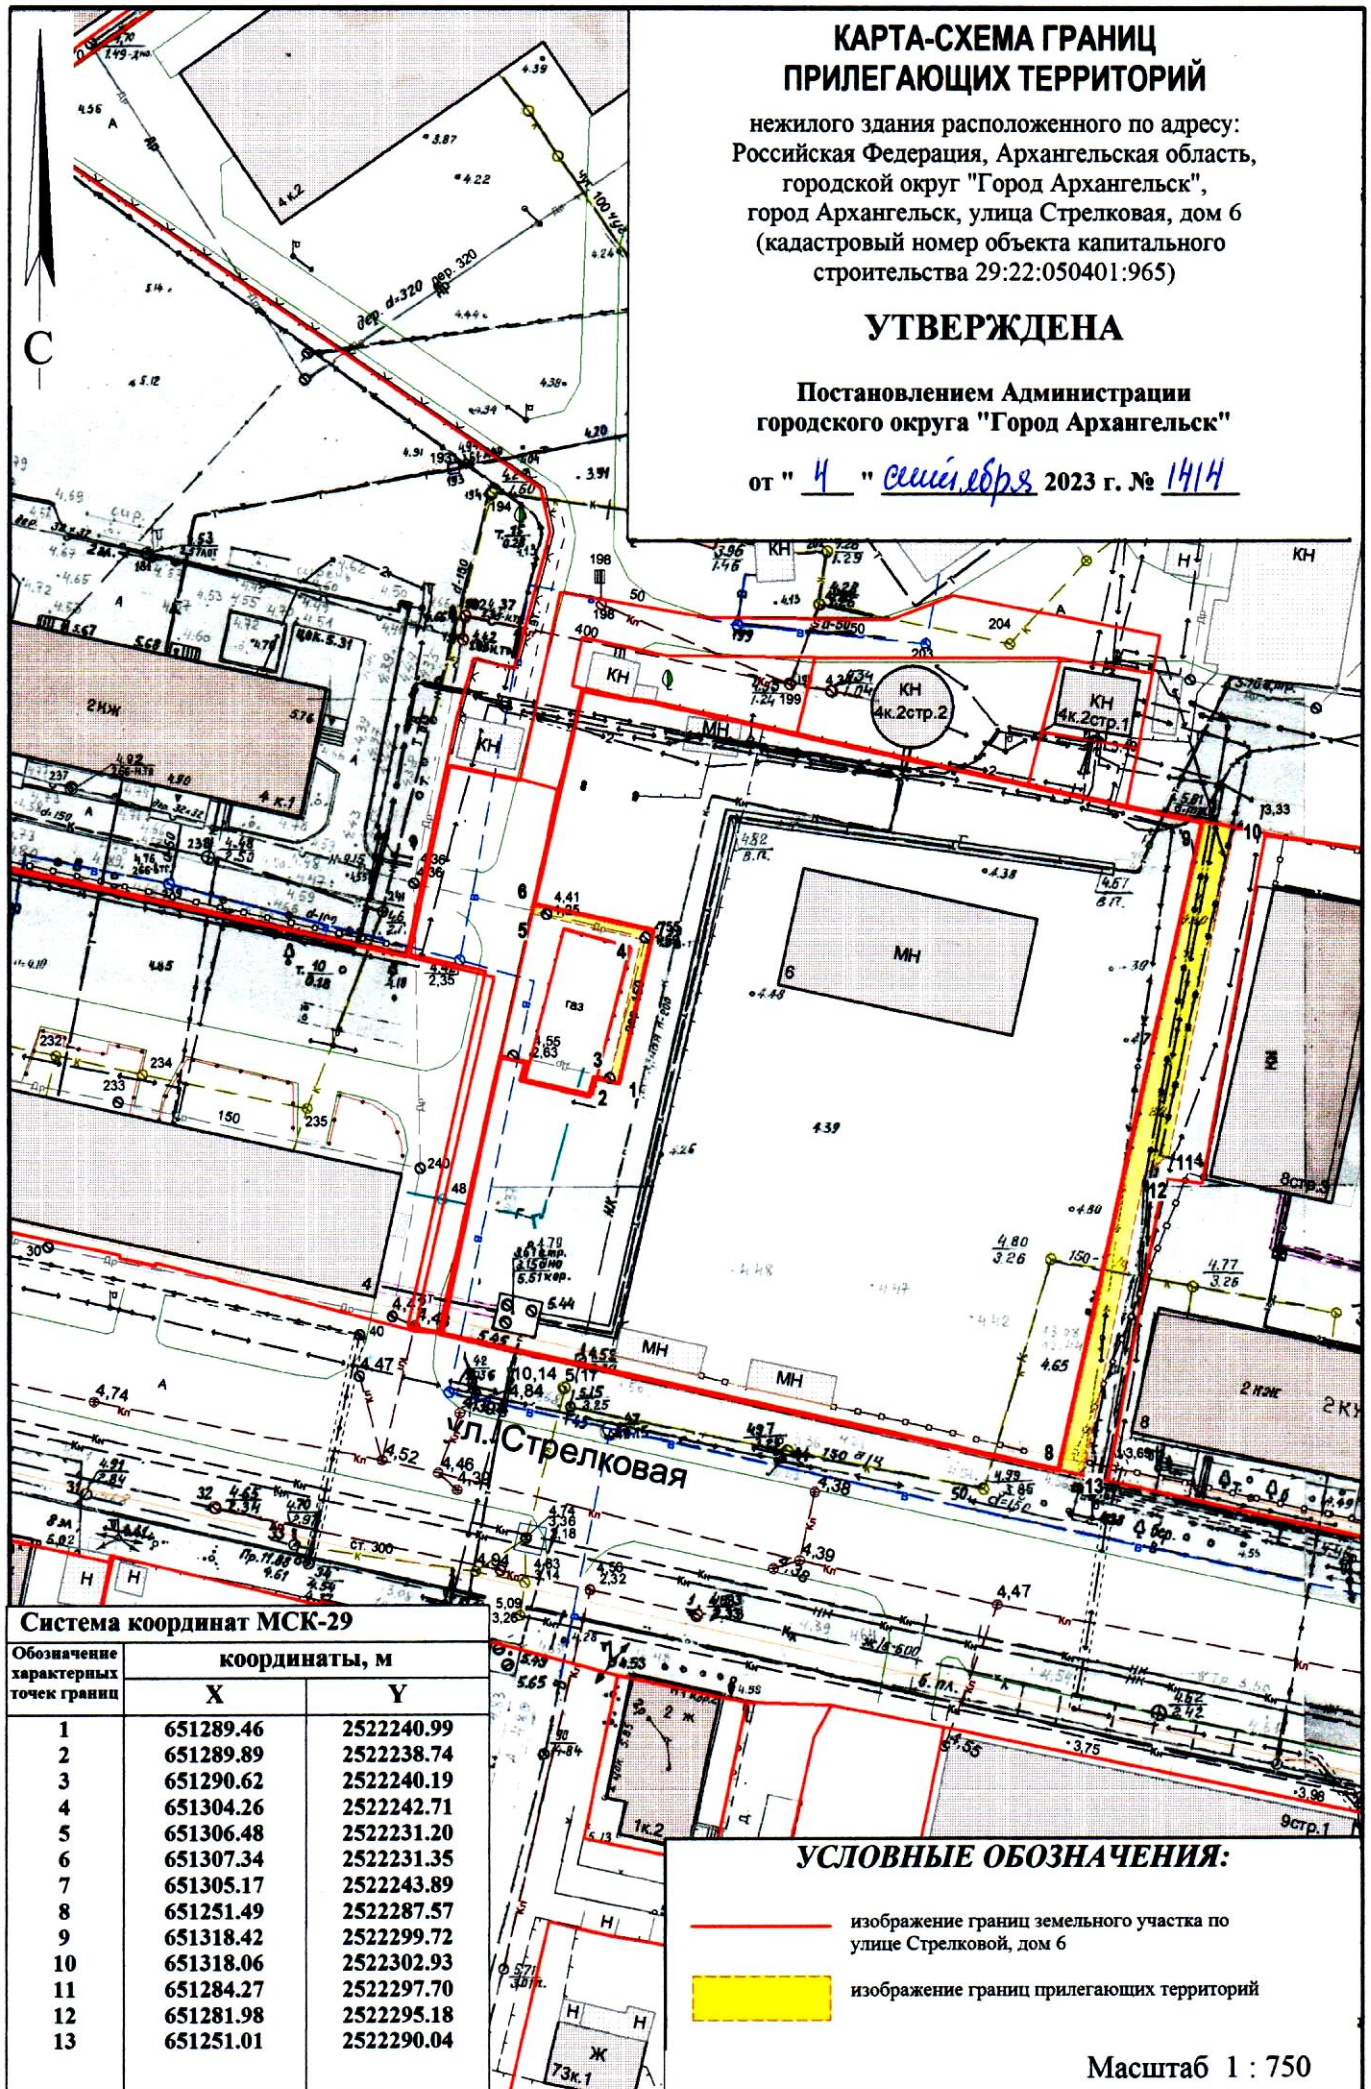

Система координат МСК-29

Обозначение характерных точек границ	координаты, м	
	X	Y
1	651289.46	2522240.99
2	651289.89	2522238.74
3	651290.62	2522240.19
4	651304.26	2522242.71
5	651306.48	2522231.20
6	651307.34	2522231.35
7	651305.17	2522243.89
8	651251.49	2522287.57
9	651318.42	2522299.72
10	651318.06	2522302.93
11	651284.27	2522297.70
12	651281.98	2522295.18
13	651251.01	2522290.04

УСЛОВНЫЕ ОБОЗНАЧЕНИЯ:

- изображение границ земельного участка по
улице Стрелковой, дом 6
- изображение границ прилегающих территорий

Масштаб 1 : 750