


КАРТА-СХЕМА ГРАНИЦ ПРИЛЕГАЮЩИХ ТЕРРИТОРИЙ

нежилого здания расположенного по адресу:
Российская Федерация, Архангельская область,
муниципальное образование "Город Архангельск",
город Архангельск, улица Новоквартальная, дом 3
(кадастровый номер земельного участка 29:22:050403:7)

УТВЕРЖДЕНА

Постановлением Администрации
муниципального образования "Город Архангельск"

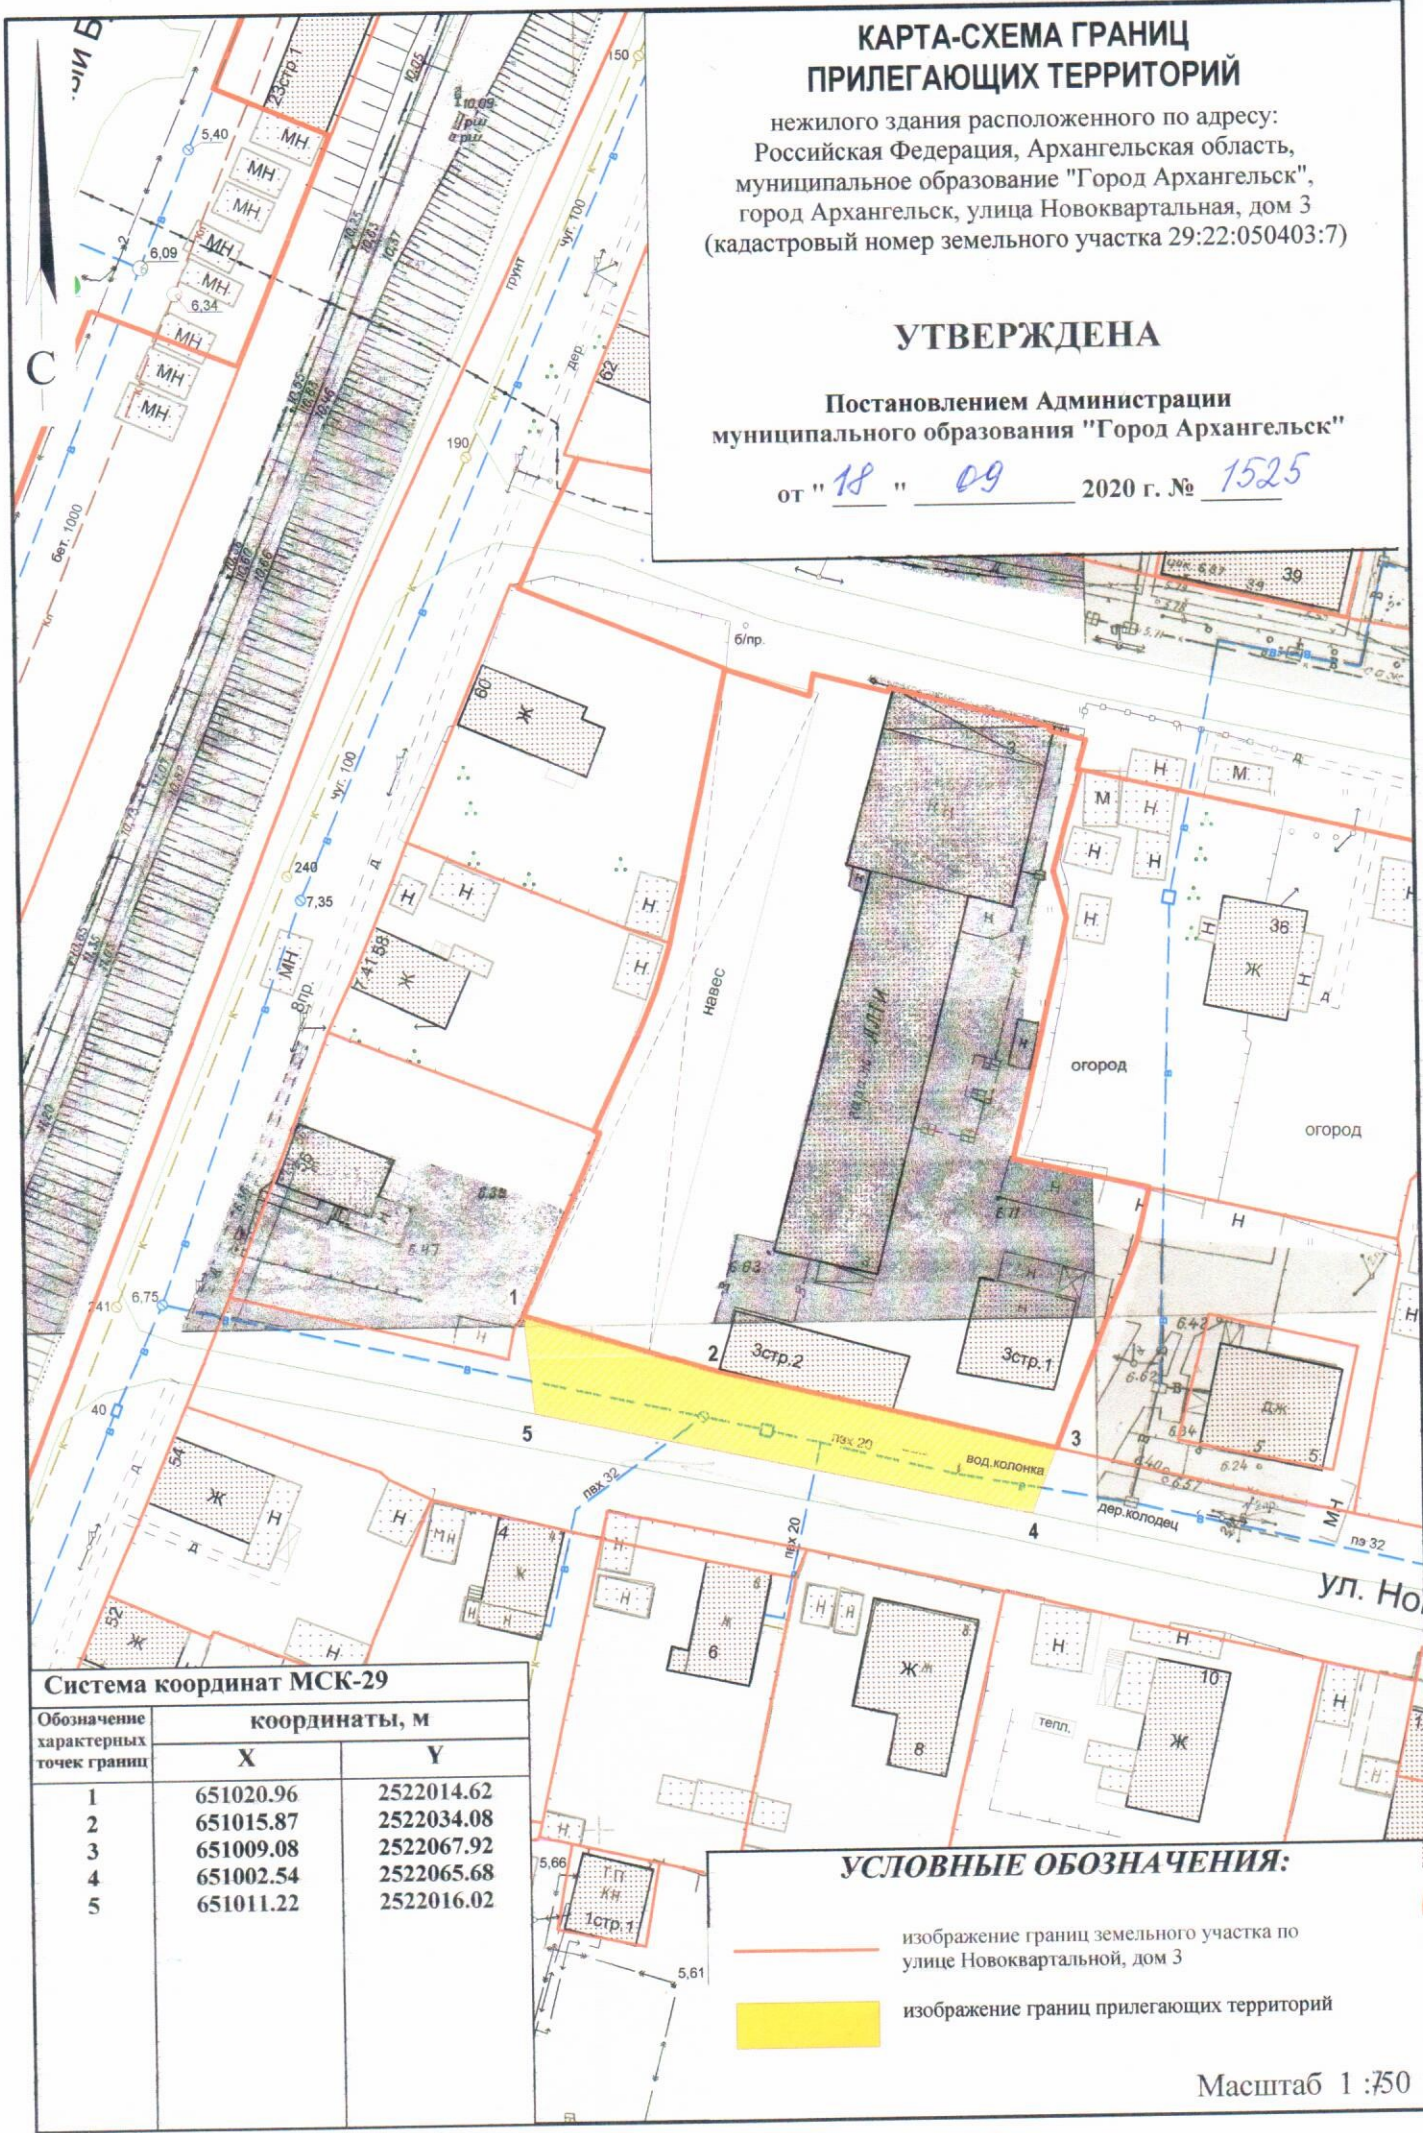

от "18" "09" 2020 г. № 1525



Система координат МСК-29

Обозначение характерных точек границ	координаты, м	
	X	Y
1	651020.96	2522014.62
2	651015.87	2522034.08
3	651009.08	2522067.92
4	651002.54	2522065.68
5	651011.22	2522016.02

УСЛОВНЫЕ ОБОЗНАЧЕНИЯ:

-  изображение границ земельного участка по улице Новоквартальной, дом 3
-  изображение границ прилегающих территорий

Масштаб 1 : 750