


КАРТА-СХЕМА ГРАНИЦ ПРИЛЕГАЮЩИХ ТЕРРИТОРИЙ

нежилго здания расположенного по адресу:
Российская Федерация, Архангельская область,
городской округ "Город Архангельск",
город Архангельск, улица Карла Либкнехта, дом 17, корпус 1
(кадастровый номер объекта капитального
строительства 29:22:050511:44)

УТВЕРЖДЕНА

Постановлением Администрации
городского округа "Город Архангельск"

от "10" января 2021 г. № 2

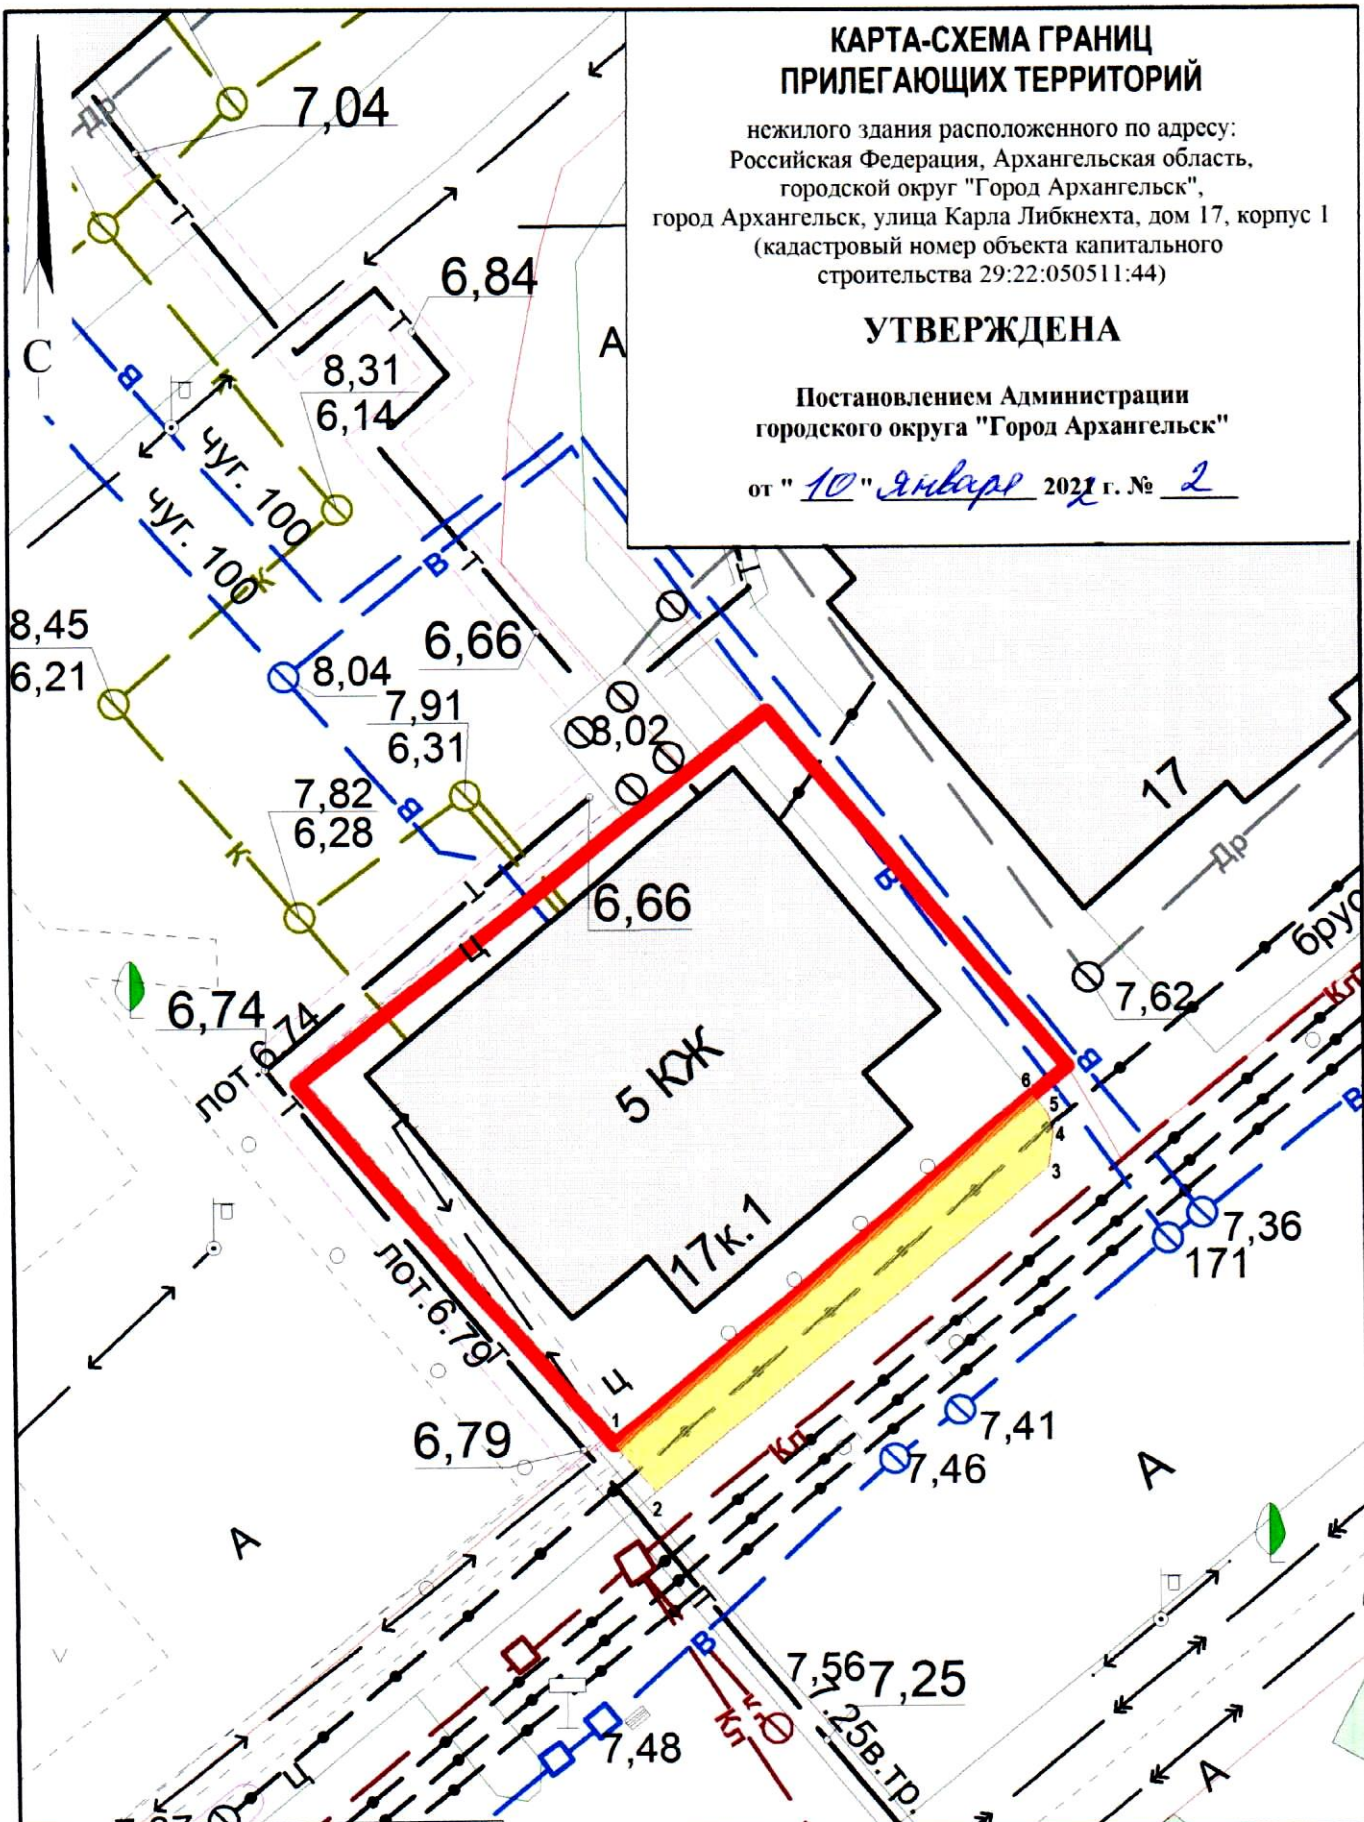

Система координат МСК-29

Обозначение характерных точек границ	координаты, м	
	X	Y
1	651254.94	2519602.80
2	651253.33	2519604.25
3	651265.03	2519617.38
4	651266.20	2519617.51
5	651266.86	2519617.29
6	651267.46	2519616.78

УСЛОВНЫЕ ОБОЗНАЧЕНИЯ:

- изображение границ земельного участка по
улице Карла Либкнехта, дом 17, корпус 1
- изображение границ прилегающих территорий

Масштаб 1 : 250