


## КАРТА-СХЕМА ГРАНИЦ ПРИЛЕГАЮЩИХ ТЕРРИТОРИЙ

нежилого здания расположенного по адресу:  
Российская Федерация, Архангельская область,  
городской округ "Город Архангельск", город Архангельск,  
проспект Обводный канал, дом 22, корпус 1,  
строение 2 (кадастровый номер земельного  
участка 29:22:050108:73)

**УТВЕРЖДЕНА**

Постановлением Администрации  
городского округа "Город Архангельск"

от "10" *января* 2022 г. № 21

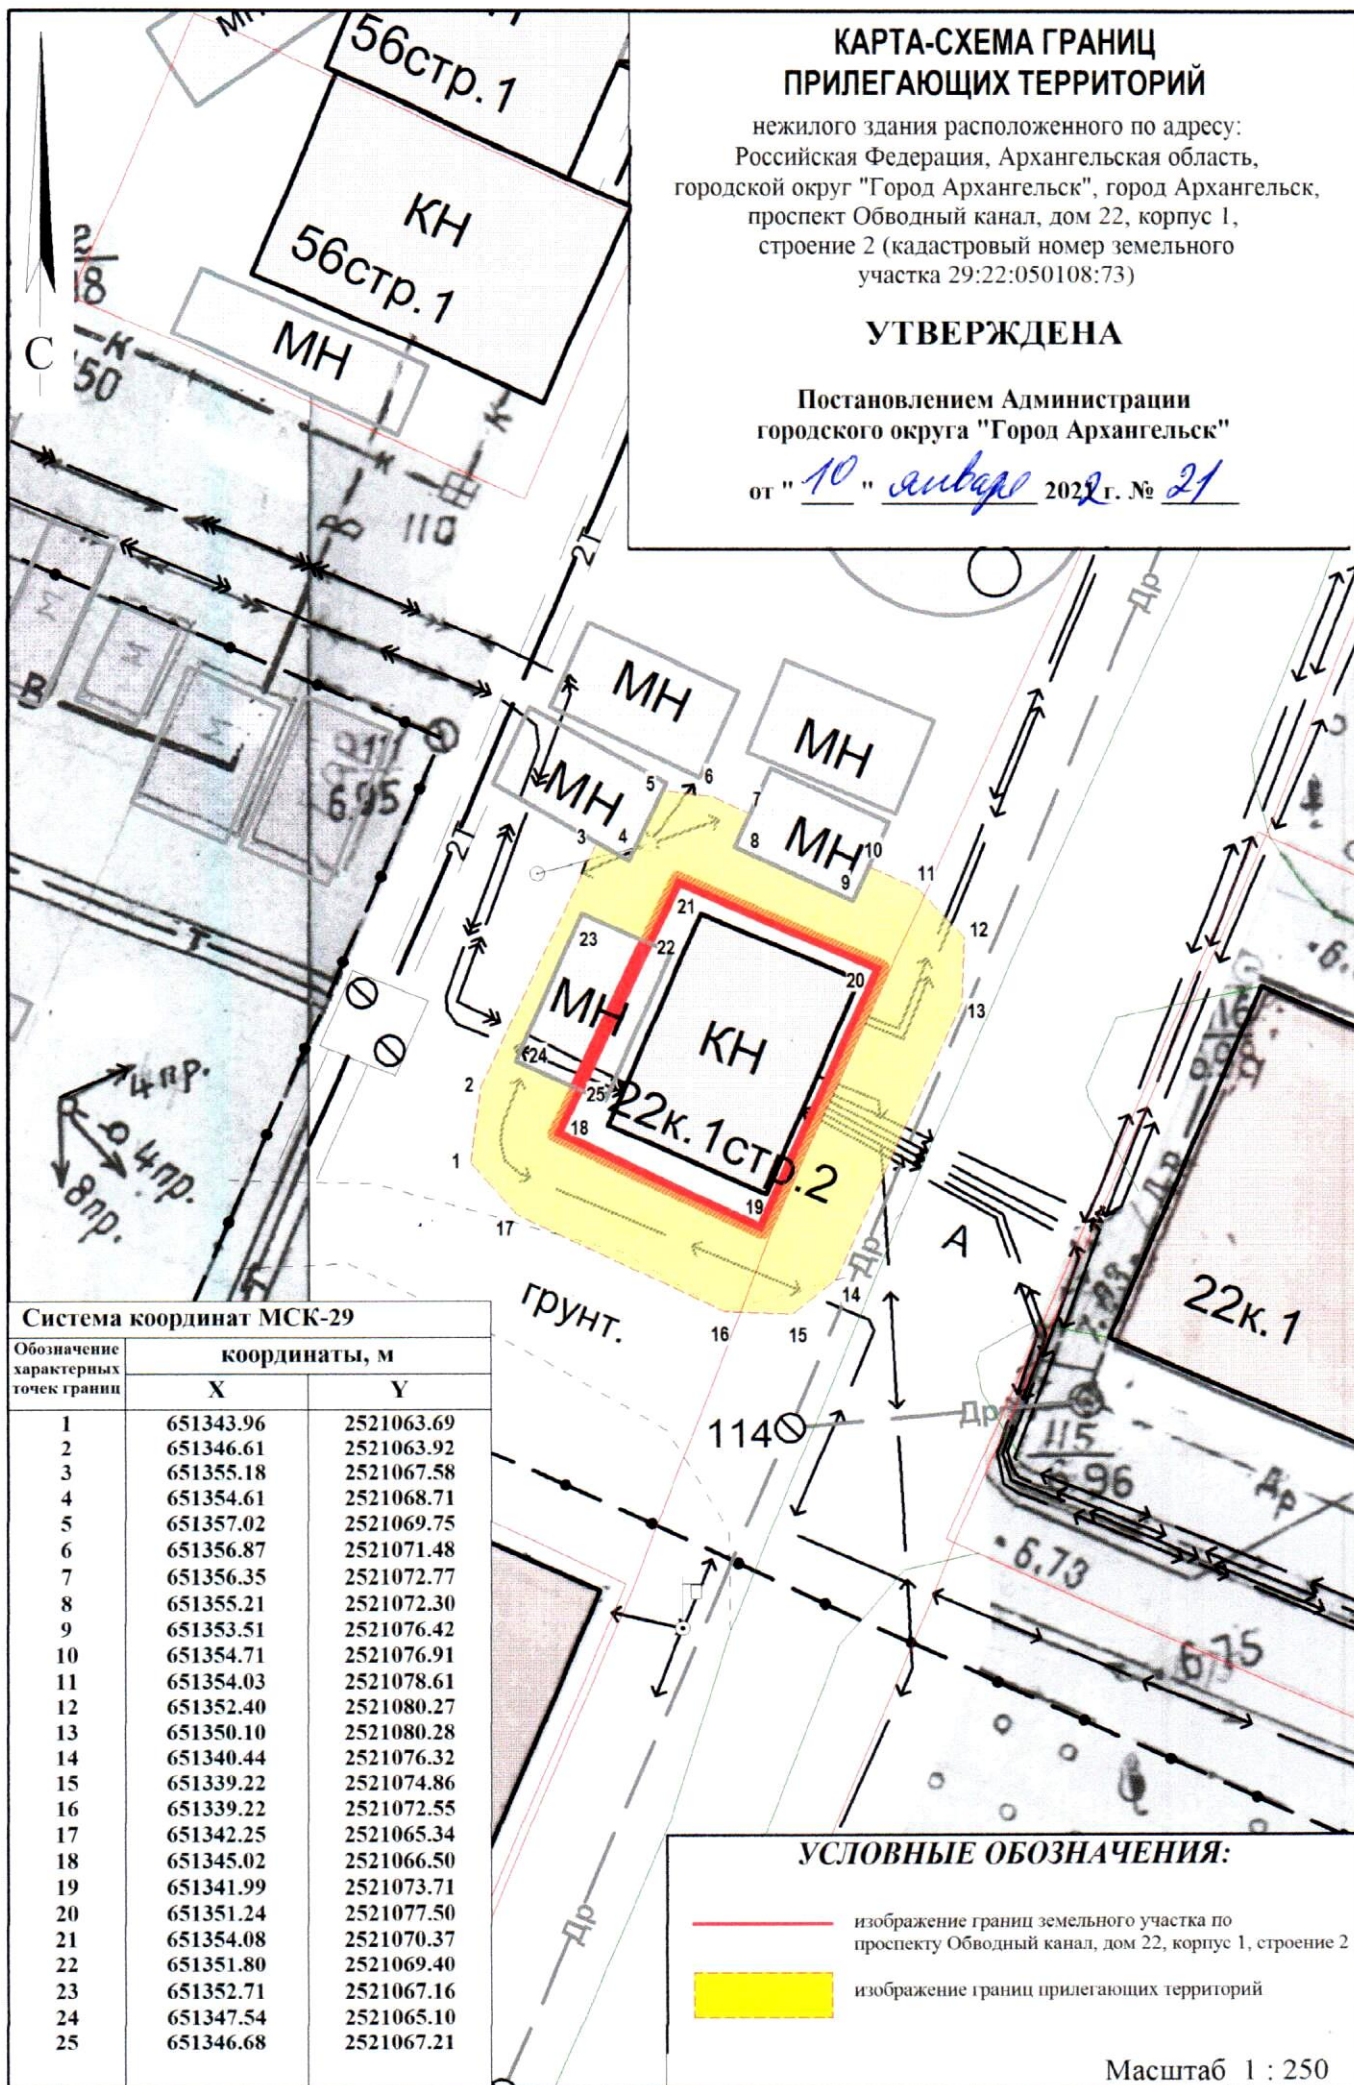

### Система координат МСК-29

Обозначение характерных точек границ	координаты, м	
	X	Y
1	651343.96	2521063.69
2	651346.61	2521063.92
3	651355.18	2521067.58
4	651354.61	2521068.71
5	651357.02	2521069.75
6	651356.87	2521071.48
7	651356.35	2521072.77
8	651355.21	2521072.30
9	651353.51	2521076.42
10	651354.71	2521076.91
11	651354.03	2521078.61
12	651352.40	2521080.27
13	651350.10	2521080.28
14	651340.44	2521076.32
15	651339.22	2521074.86
16	651339.22	2521072.55
17	651342.25	2521065.34
18	651345.02	2521066.50
19	651341.99	2521073.71
20	651351.24	2521077.50
21	651354.08	2521070.37
22	651351.80	2521069.40
23	651352.71	2521067.16
24	651347.54	2521065.10
25	651346.68	2521067.21

### УСЛОВНЫЕ ОБОЗНАЧЕНИЯ:

- изображение границ земельного участка по проспекту Обводный канал, дом 22, корпус 1, строение 2
- изображение границ прилегающих территорий

Масштаб 1 : 250