

КАРТА-СХЕМА ГРАНИЦ ПРИЛЕГАЮЩИХ ТЕРРИТОРИЙ

нежилого здания расположенного по адресу:
Российская Федерация, Архангельская область,
муниципальное образование "Город Архангельск",
город Архангельск, улица Ильича, дом 27, строение 1


УТВЕРЖДЕНА

Постановлением Администрации
муниципального образования "Город Архангельск"

от " 12 " 11 2019 г. № 1885

Система координат МСК-29

Обозначение характерных точек границ	координаты, м	
	X	Y
1	657824.16	2521678.52
2	657877.25	2521697.50
3	657859.24	2521748.36
4	657871.30	2521773.93
5	657868.23	2521782.57
6	657814.62	2521763.96
7	657815.66	2521761.07
8	657808.47	2521758.28
9	657807.33	2521761.27
10	657752.01	2521741.26
11	657752.99	2521738.54
12	657755.10	2521739.28
13	657763.99	2521742.39
14	657776.23	2521708.11
15	657777.20	2521705.28
16	657766.29	2521701.40
17	657773.05	2521682.51
18	657823.98	2521679.07
19	657806.41	2521728.61
20	657820.13	2521733.33
21	657828.13	2521710.28
22	657828.25	2521710.33
23	657837.62	2521683.60
24	657845.19	2521686.68
25	657826.34	2521736.00
26	657833.69	2521738.92
27	657843.36	2521713.93
28	657852.34	2521689.24
29	657858.47	2521693.75
30	657842.27	2521738.60
31	657849.61	2521741.21
32	657850.94	2521737.57
33	657858.39	2521740.18
34	657873.33	2521699.15
35	657841.70	2521738.79
36	657840.68	2521741.74
37	657847.37	2521744.06
38	657848.38	2521741.12

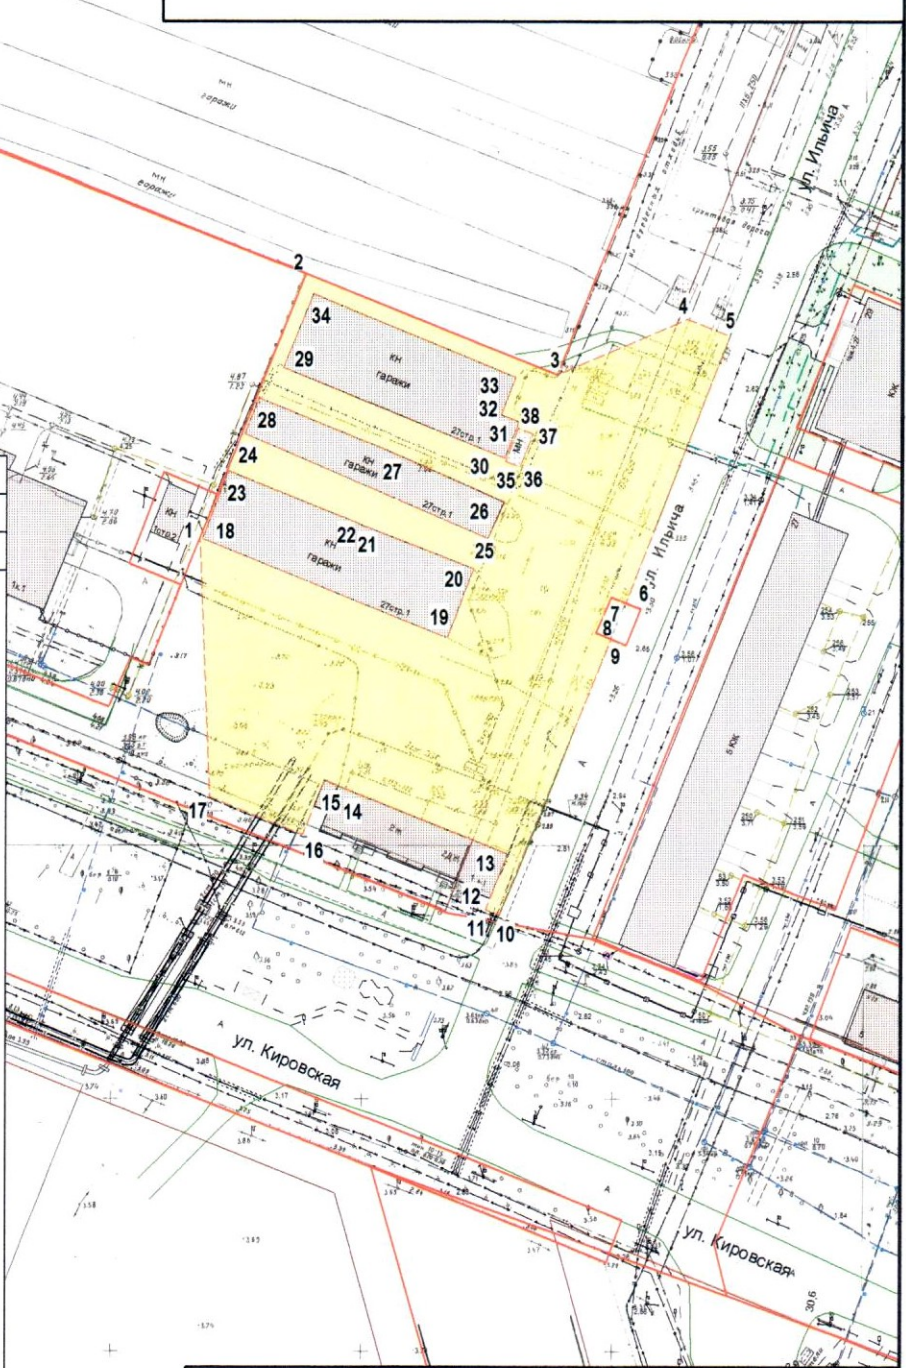

УСЛОВНЫЕ ОБОЗНАЧЕНИЯ:

- изображение границ земельного участка по ул. Ильича, дом 27, строение 1
- изображение границ прилегающих территорий

Масштаб 1 : 1500