


КАРТА-СХЕМА ГРАНИЦ ПРИЛЕГАЮЩИХ ТЕРРИТОРИЙ

нежилого здания расположенного по адресу:
Российская Федерация, Архангельская область,
городской округ "Город Архангельск", город Архангельск,
улица Лесозаводская, дом 1, корпус 1
(кадастровый номер объекта капитального
строительства 29:22:012003:44)

УТВЕРЖДЕНА

Постановлением Администрации
городского округа "Город Архангельск"

от "12" августа 2022 г. № 1517

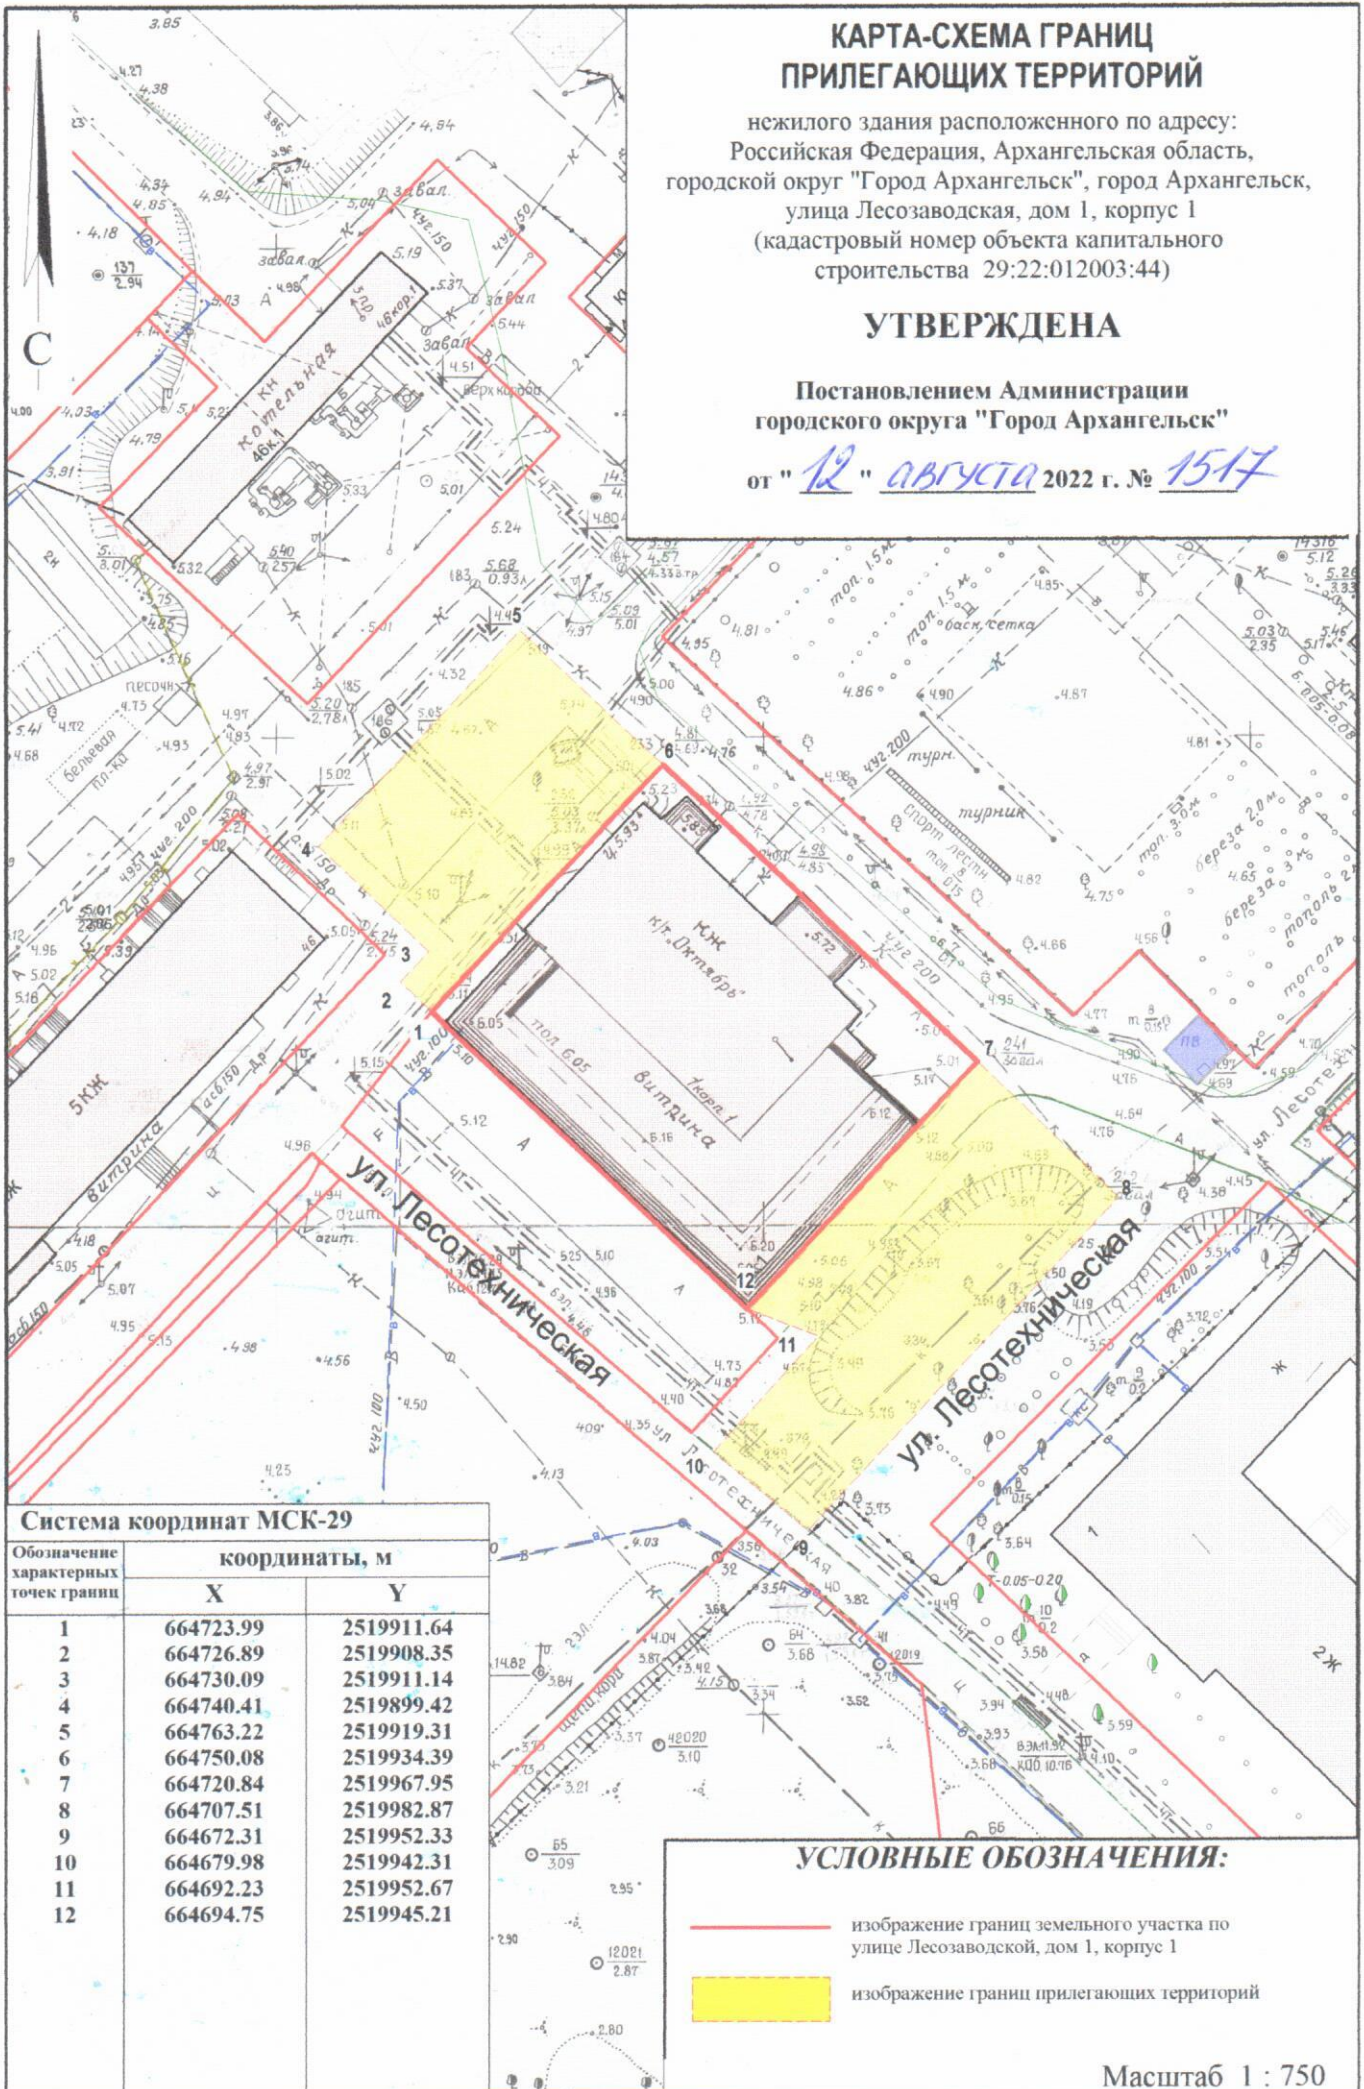

Система координат МСК-29

Обозначение характерных точек границ	координаты, м	
	X	Y
1	664723.99	2519911.64
2	664726.89	2519908.35
3	664730.09	2519911.14
4	664740.41	2519899.42
5	664763.22	2519919.31
6	664750.08	2519934.39
7	664720.84	2519967.95
8	664707.51	2519982.87
9	664672.31	2519952.33
10	664679.98	2519942.31
11	664692.23	2519952.67
12	664694.75	2519945.21

УСЛОВНЫЕ ОБОЗНАЧЕНИЯ:

- изображение границ земельного участка по улице Лесозаводской, дом 1, корпус 1
- изображение границ прилегающих территорий

Масштаб 1 : 750