


КАРТА-СХЕМА ГРАНИЦ ПРИЛЕГАЮЩИХ ТЕРРИТОРИЙ

нежилого здания расположенного по адресу:
Российская Федерация, Архангельская область,
муниципальное образование "Город Архангельск",
город Архангельск, улица Школьная, дом 84, строение 2
(кадастровый номер объекта капитального
строительства 29:22:012003:72)

УТВЕРЖДЕНА

Постановлением Администрации
муниципального образования "Город Архангельск"

от "04" 02 2019 г. № 199

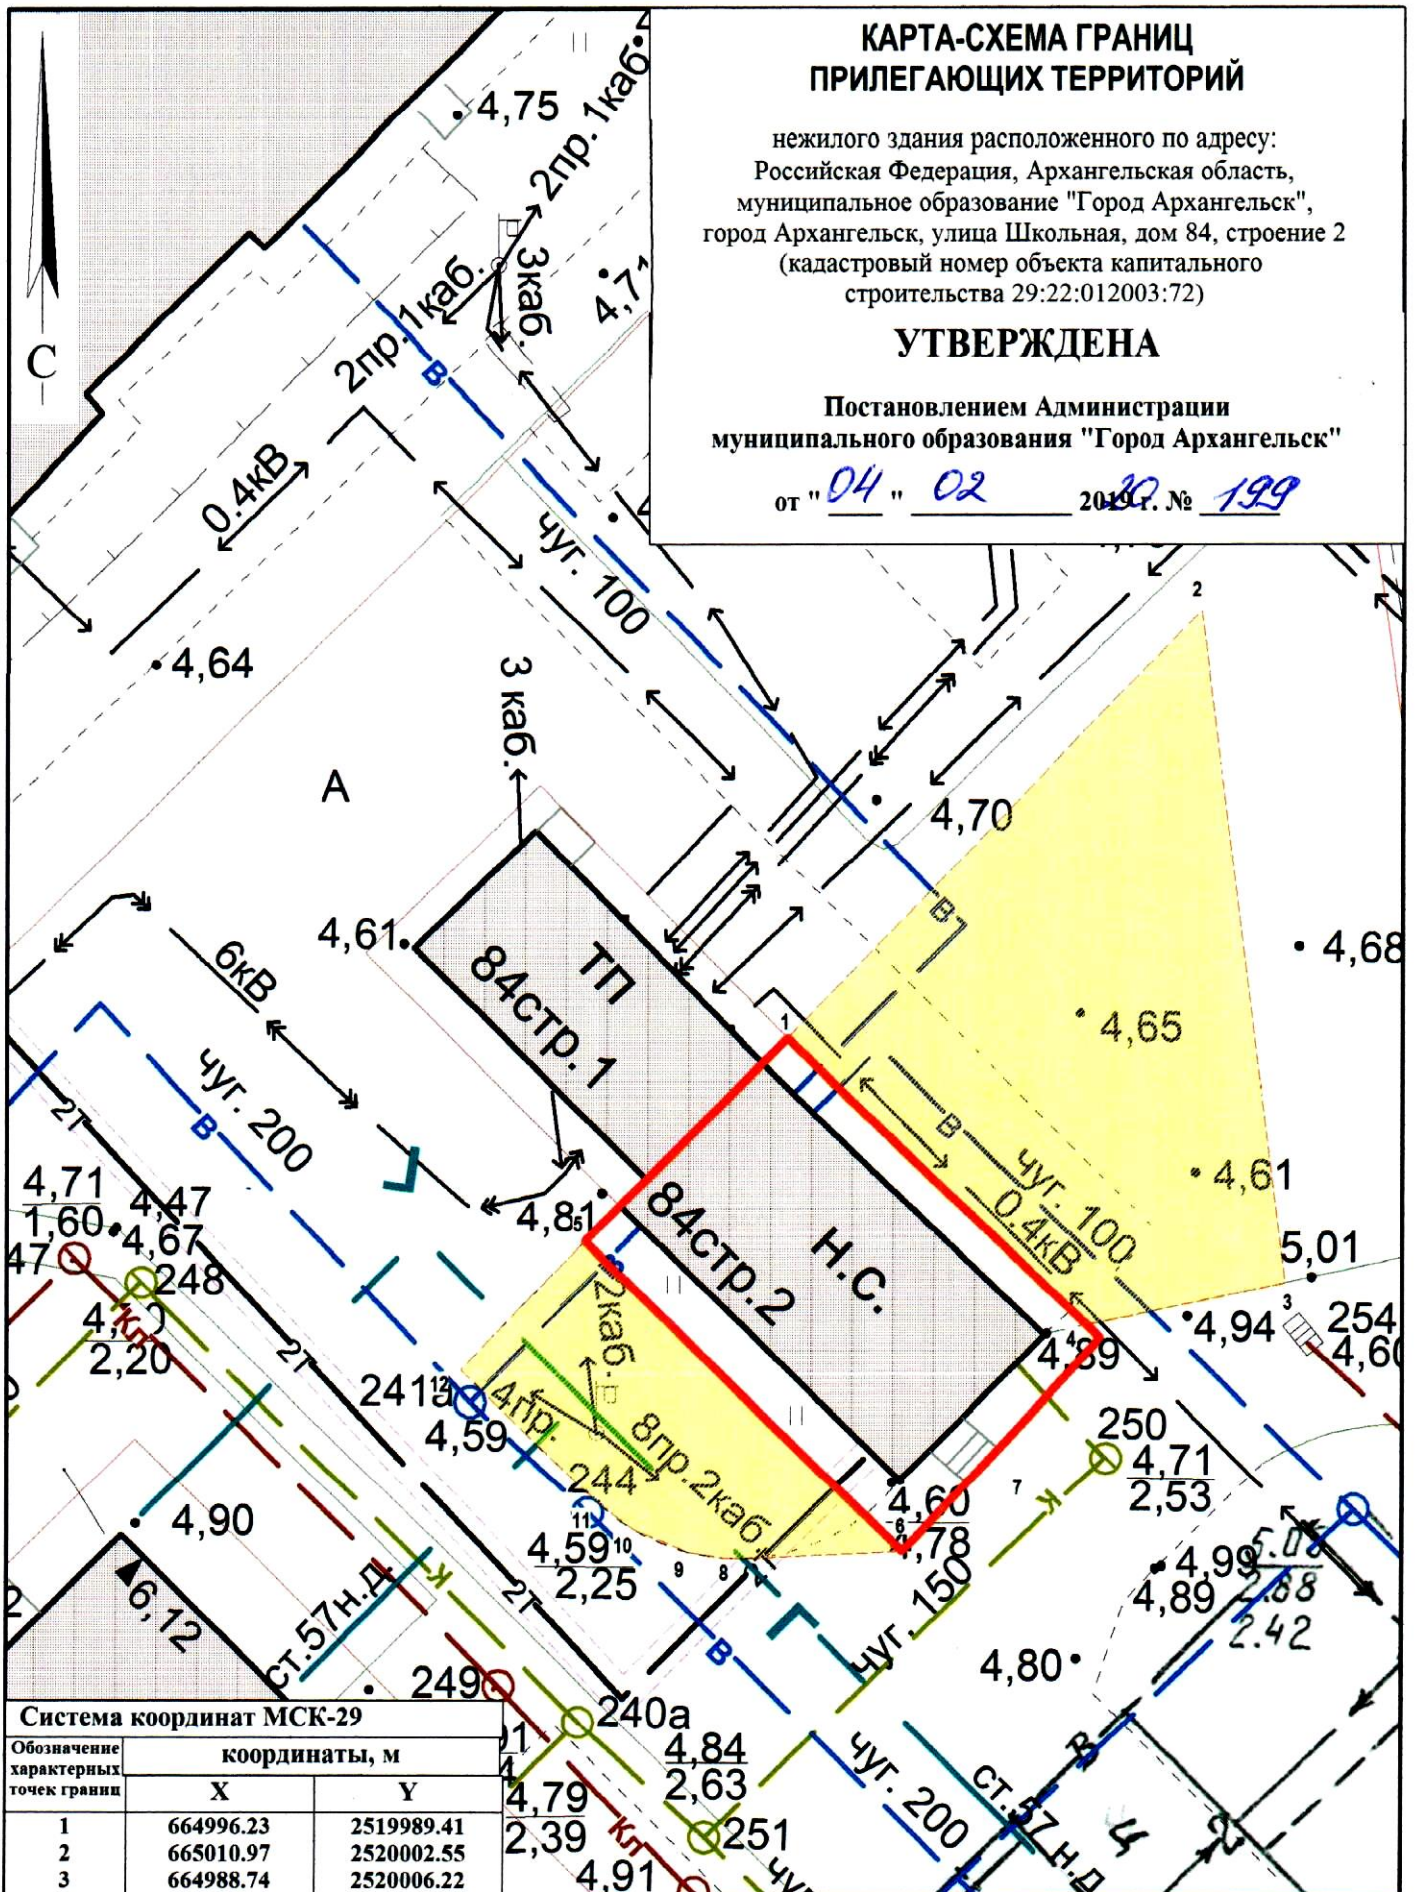

Система координат МСК-29

| Обозначение характерных точек границ | координаты, м | |
|--------------------------------------------|---------------|------------|
| | X | Y |
| 1 | 664996.23 | 2519989.41 |
| 2 | 665010.97 | 2520002.55 |
| 3 | 664988.74 | 2520006.22 |
| 4 | 664987.06 | 2519999.70 |
| 5 | 664989.23 | 2519982.96 |
| 6 | 664979.27 | 2519993.89 |
| 7 | 664978.86 | 2519988.94 |
| 8 | 664978.82 | 2519987.98 |
| 9 | 664978.97 | 2519986.81 |
| 10 | 664979.66 | 2519984.97 |
| 11 | 664980.46 | 2519983.82 |
| 12 | 664984.81 | 2519979.01 |

УСЛОВНЫЕ ОБОЗНАЧЕНИЯ:

- изображение границ земельного участка по
улице Школьной, дом 84, строение 2
- изображение границ прилегающих территорий

Масштаб 1 : 250