


КАРТА-СХЕМА ГРАНИЦ ПРИЛЕГАЮЩИХ ТЕРРИТОРИЙ

резервуара для хранения газообразных веществ
расположенного у здания по адресу: Российская Федерация,
Архангельская область, городской округ "Город Архангельск",
город Архангельск, улица Торговая, дом 108

УТВЕРЖДЕНА

Постановлением Администрации
городского округа "Город Архангельск"

от "28" февраля 2023 г. № 3д3

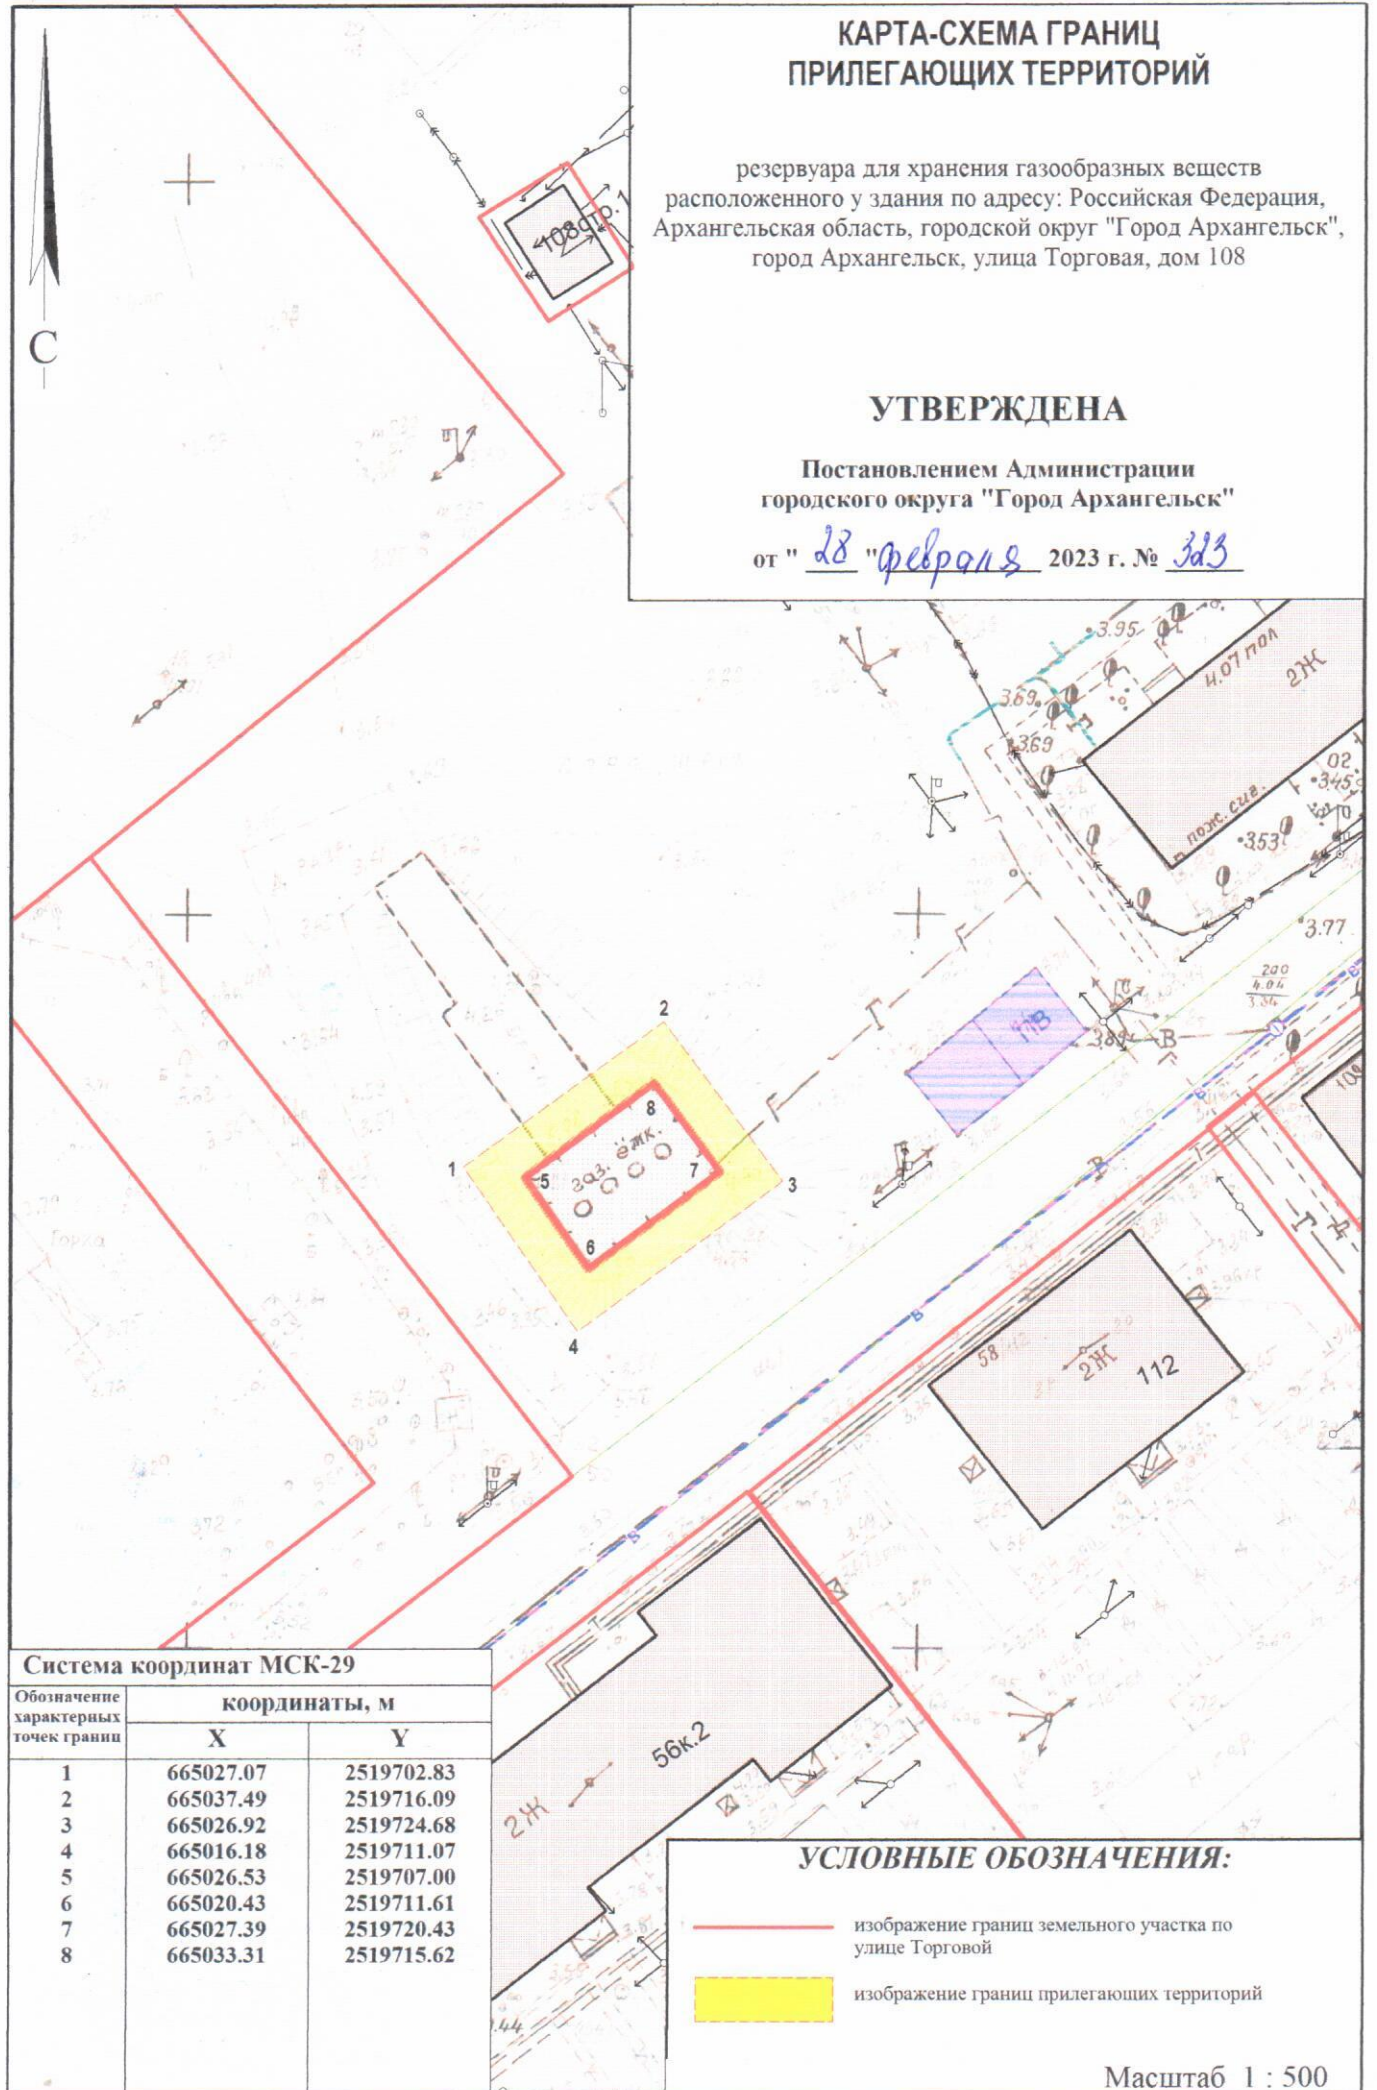

Система координат МСК-29

Обозначение характерных точек границ	координаты, м	
	X	Y
1	665027.07	2519702.83
2	665037.49	2519716.09
3	665026.92	2519724.68
4	665016.18	2519711.07
5	665026.53	2519707.00
6	665020.43	2519711.61
7	665027.39	2519720.43
8	665033.31	2519715.62

УСЛОВНЫЕ ОБОЗНАЧЕНИЯ:

- изображение границ земельного участка по
улице Торговой
- изображение границ прилегающих территорий

Масштаб 1 : 500