

КАРТА-СХЕМА ГРАНИЦ ПРИЛЕГАЮЩИХ ТЕРРИТОРИЙ

нежилых зданий расположенных по адресу:
Российская Федерация, Архангельская область,
муниципальное образование "Город Архангельск",
город Архангельск, улица Победы, дом 35


УТВЕРЖДЕНА

Постановлением Администрации
муниципального образования "Город Архангельск"

от " 04 " 03 2020 г. № 413

Система координат МСК-29

Обозначение характерных точек границ	координаты, м	
	X	Y
1	664933.77	2519572.09
2	664922.12	2519579.06
3	664879.15	2519539.74
4	664837.10	2519496.38
5	664862.75	2519469.29
6	664882.42	2519477.61
7	664861.82	2519499.36
8	664875.03	2519511.63
9	664873.11	2519513.68
10	664874.94	2519515.38
11	664876.85	2519513.32
12	664882.36	2519518.44
13	664881.84	2519519.00
14	664889.21	2519525.85
15	664887.04	2519528.18
16	664889.59	2519530.55
17	664891.76	2519528.22
18	664905.10	2519540.62
19	664902.10	2519543.89
20	664924.91	2519564.49
21	664927.70	2519561.32
22	664929.96	2519563.31
23	664927.51	2519566.09
24	664929.24	2519567.94
25	664931.85	2519564.97
26	664934.78	2519567.54
27	664935.74	2519568.11
28	664933.02	2519571.03
29	664925.20	2519495.65
30	664955.82	2519529.53
31	664962.13	2519536.50
32	664951.28	2519548.12
33	664950.97	2519548.44
34	664945.28	2519542.54
35	664942.19	2519545.84
36	664919.61	2519525.00
37	664899.20	2519506.12
38	664898.70	2519505.67
39	664899.90	2519504.48
40	664898.27	2519502.94
41	664896.61	2519504.84
42	664881.85	2519490.98
43	664888.75	2519483.78
44	664882.42	2519477.61

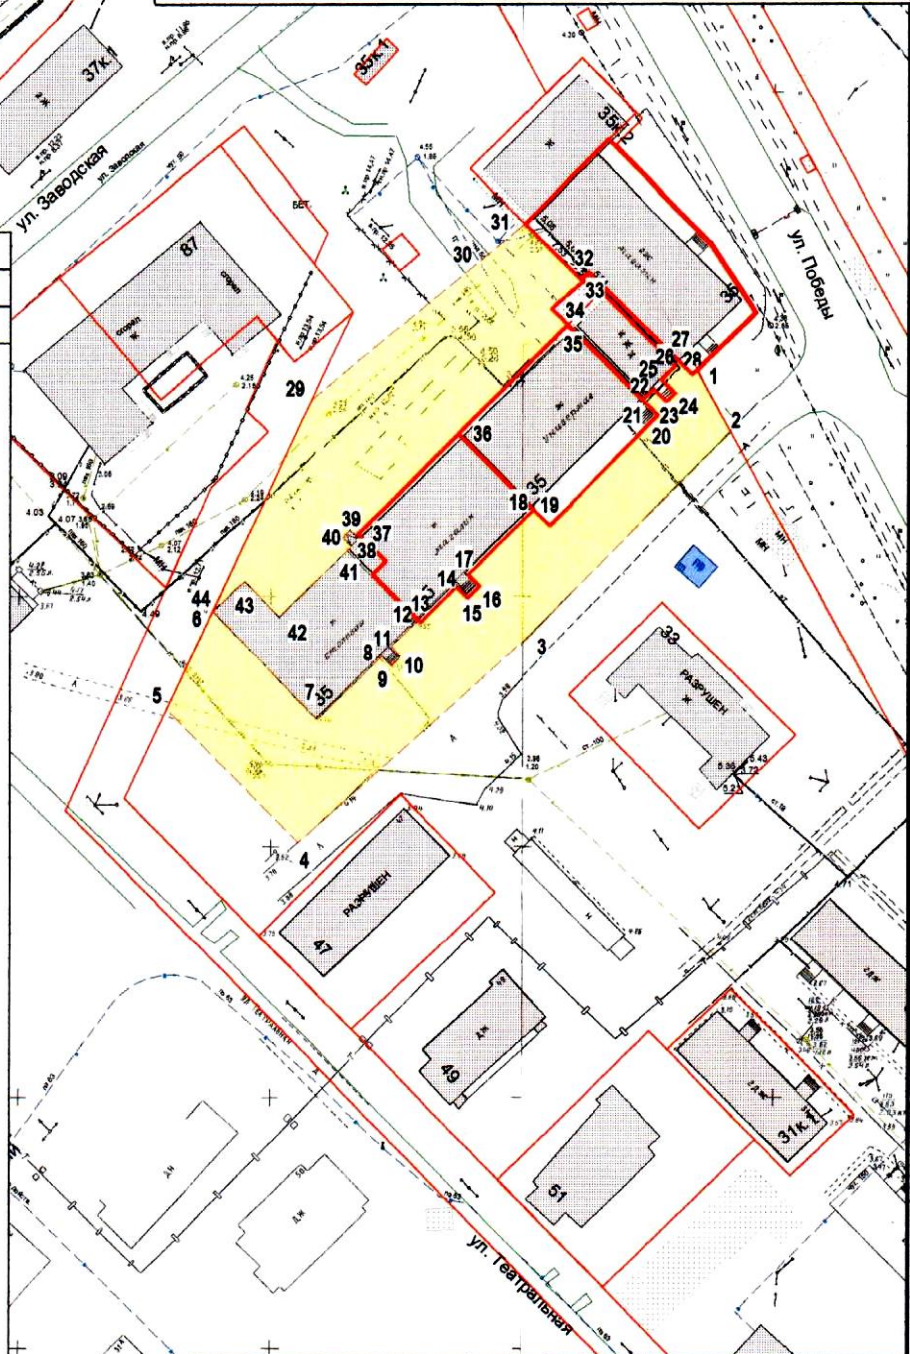

УСЛОВНЫЕ ОБОЗНАЧЕНИЯ:

- изображение границ земельного участка по улице Победы, дом 35
- изображение границ прилегающих территорий

Масштаб 1 : 1500