

КАРТА-СХЕМА ГРАНИЦ ПРИЛЕГАЮЩИХ ТЕРРИТОРИЙ


нежилого здания расположенного по адресу:
Российская Федерация, Архангельская область,
муниципальное образование "Город Архангельск",
город Архангельск, улица Победы, дом 65
(кадастровый номер объекта капитального
строительства 29:22:011310:36)

УТВЕРЖДЕНА

Постановлением Администрации
муниципального образования "Город Архангельск"

от "03" "04" 2020 г. № 639

Система координат МСК-29		
Обозначение характерных точек границ	координаты, м	
	X	Y
1	666523.16	2517944.35
2	666541.83	2517935.52
3	666578.03	2518020.85
4	666574.82	2518022.28
5	666632.40	2518150.89
6	666614.57	2518158.28
7	666582.84	2518083.02
8	666532.14	2517964.05
9	666524.88	2517971.84
10	666497.77	2517982.46
11	666476.51	2517982.55
12	666417.40	2518001.93
13	666445.84	2518070.37
14	666428.41	2518080.36
15	666412.24	2518042.21
16	666414.80	2518040.74
17	666411.91	2518035.65
18	666410.01	2518036.74
19	666391.55	2517989.36
20	666473.27	2517962.56
21	666493.95	2517962.47
22	666513.35	2517954.87
23	666447.18	2518073.57
24	666470.33	2518128.47
25	666502.02	2518204.79
26	666497.29	2518206.90
27	666474.48	2518154.20
28	666462.36	2518141.99
29	666451.40	2518122.71
30	666445.66	2518112.97
31	666429.78	2518083.62

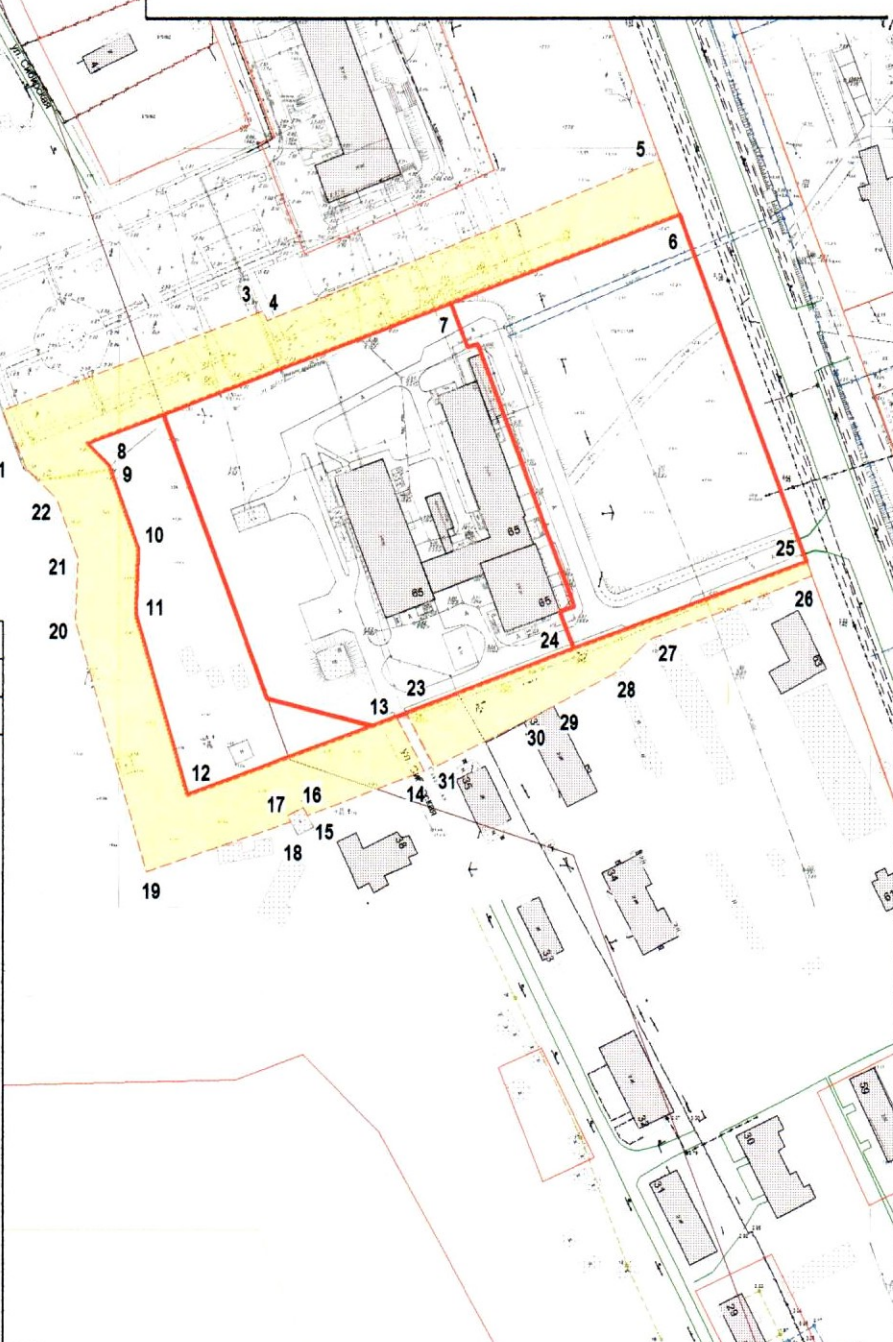

УСЛОВНЫЕ ОБОЗНАЧЕНИЯ:

- изображение границ земельного участка по улице Победы, дом 65
- изображение границ прилегающих территорий

Масштаб 1 : 2500