


# КАРТА-СХЕМА ГРАНИЦ ПРИЛЕГАЮЩИХ ТЕРРИТОРИЙ

нежилого здания расположенного по адресу:  
Российская Федерация, Архангельская область,  
муниципальное образование "Город Архангельск",  
город Архангельск, улица Сибирская, дом 17  
(кадастровый номер объекта капитального строительства  
29:22:012101:192)

## УТВЕРЖДЕНА

Постановлением Администрации  
муниципального образования "Город Архангельск"

от "15" 07 2019 г. № 976

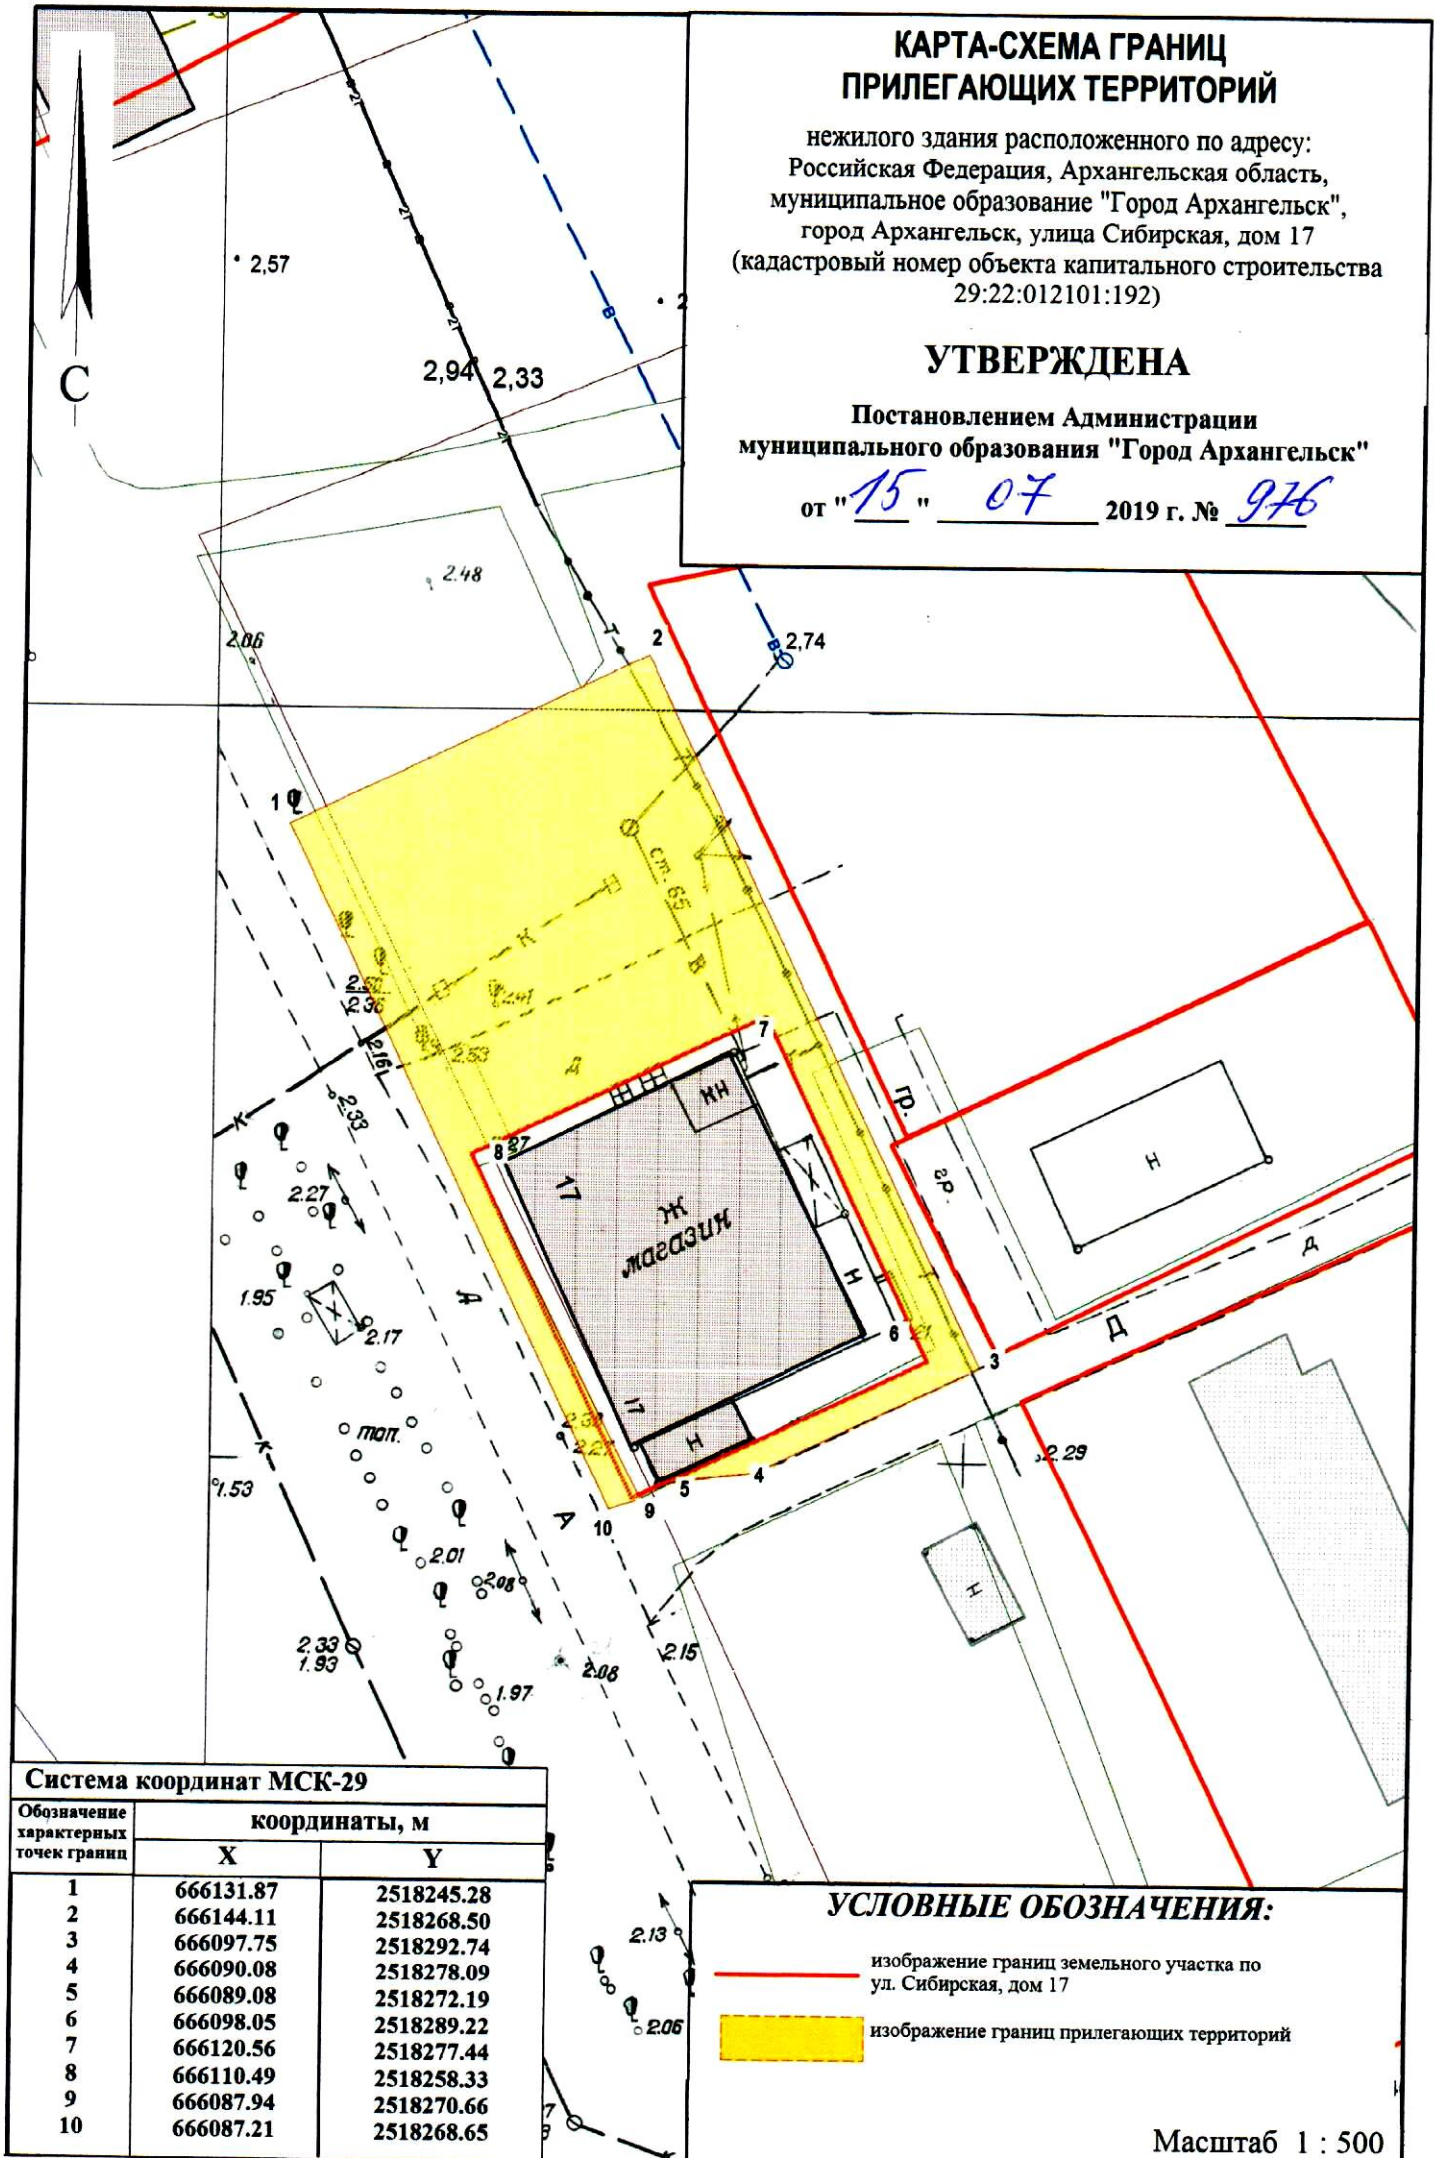

### Система координат МСК-29

Обозначение характерных точек границ	координаты, м	
	X	Y
1	666131.87	2518245.28
2	666144.11	2518268.50
3	666097.75	2518292.74
4	666090.08	2518278.09
5	666089.08	2518272.19
6	666098.05	2518289.22
7	666120.56	2518277.44
8	666110.49	2518258.33
9	666087.94	2518270.66
10	666087.21	2518268.65

### УСЛОВНЫЕ ОБОЗНАЧЕНИЯ:

- изображение границ земельного участка по ул. Сибирская, дом 17
- изображение границ прилегающих территорий

Масштаб 1 : 500