КАРТА-СХЕМА ГРАНИЦ ПРИЛЕГАЮЩИХ ТЕРРИТОРИЙ

нежилого здания расположенного по адресу:
Российская Федерация, Архангельская область,
муниципальное образование "Город Архангельск",
город Архангельск, улица Зеньковича, дом 24, стр. 1
(кадастровый номер объекта капитального строительства
29:22:080902:185)

УТВЕРЖДЕНА

Постановлением Администрации муниципального образования "Город Архангельск"

от " 09 **"** 09 **2019 г. №** 1384

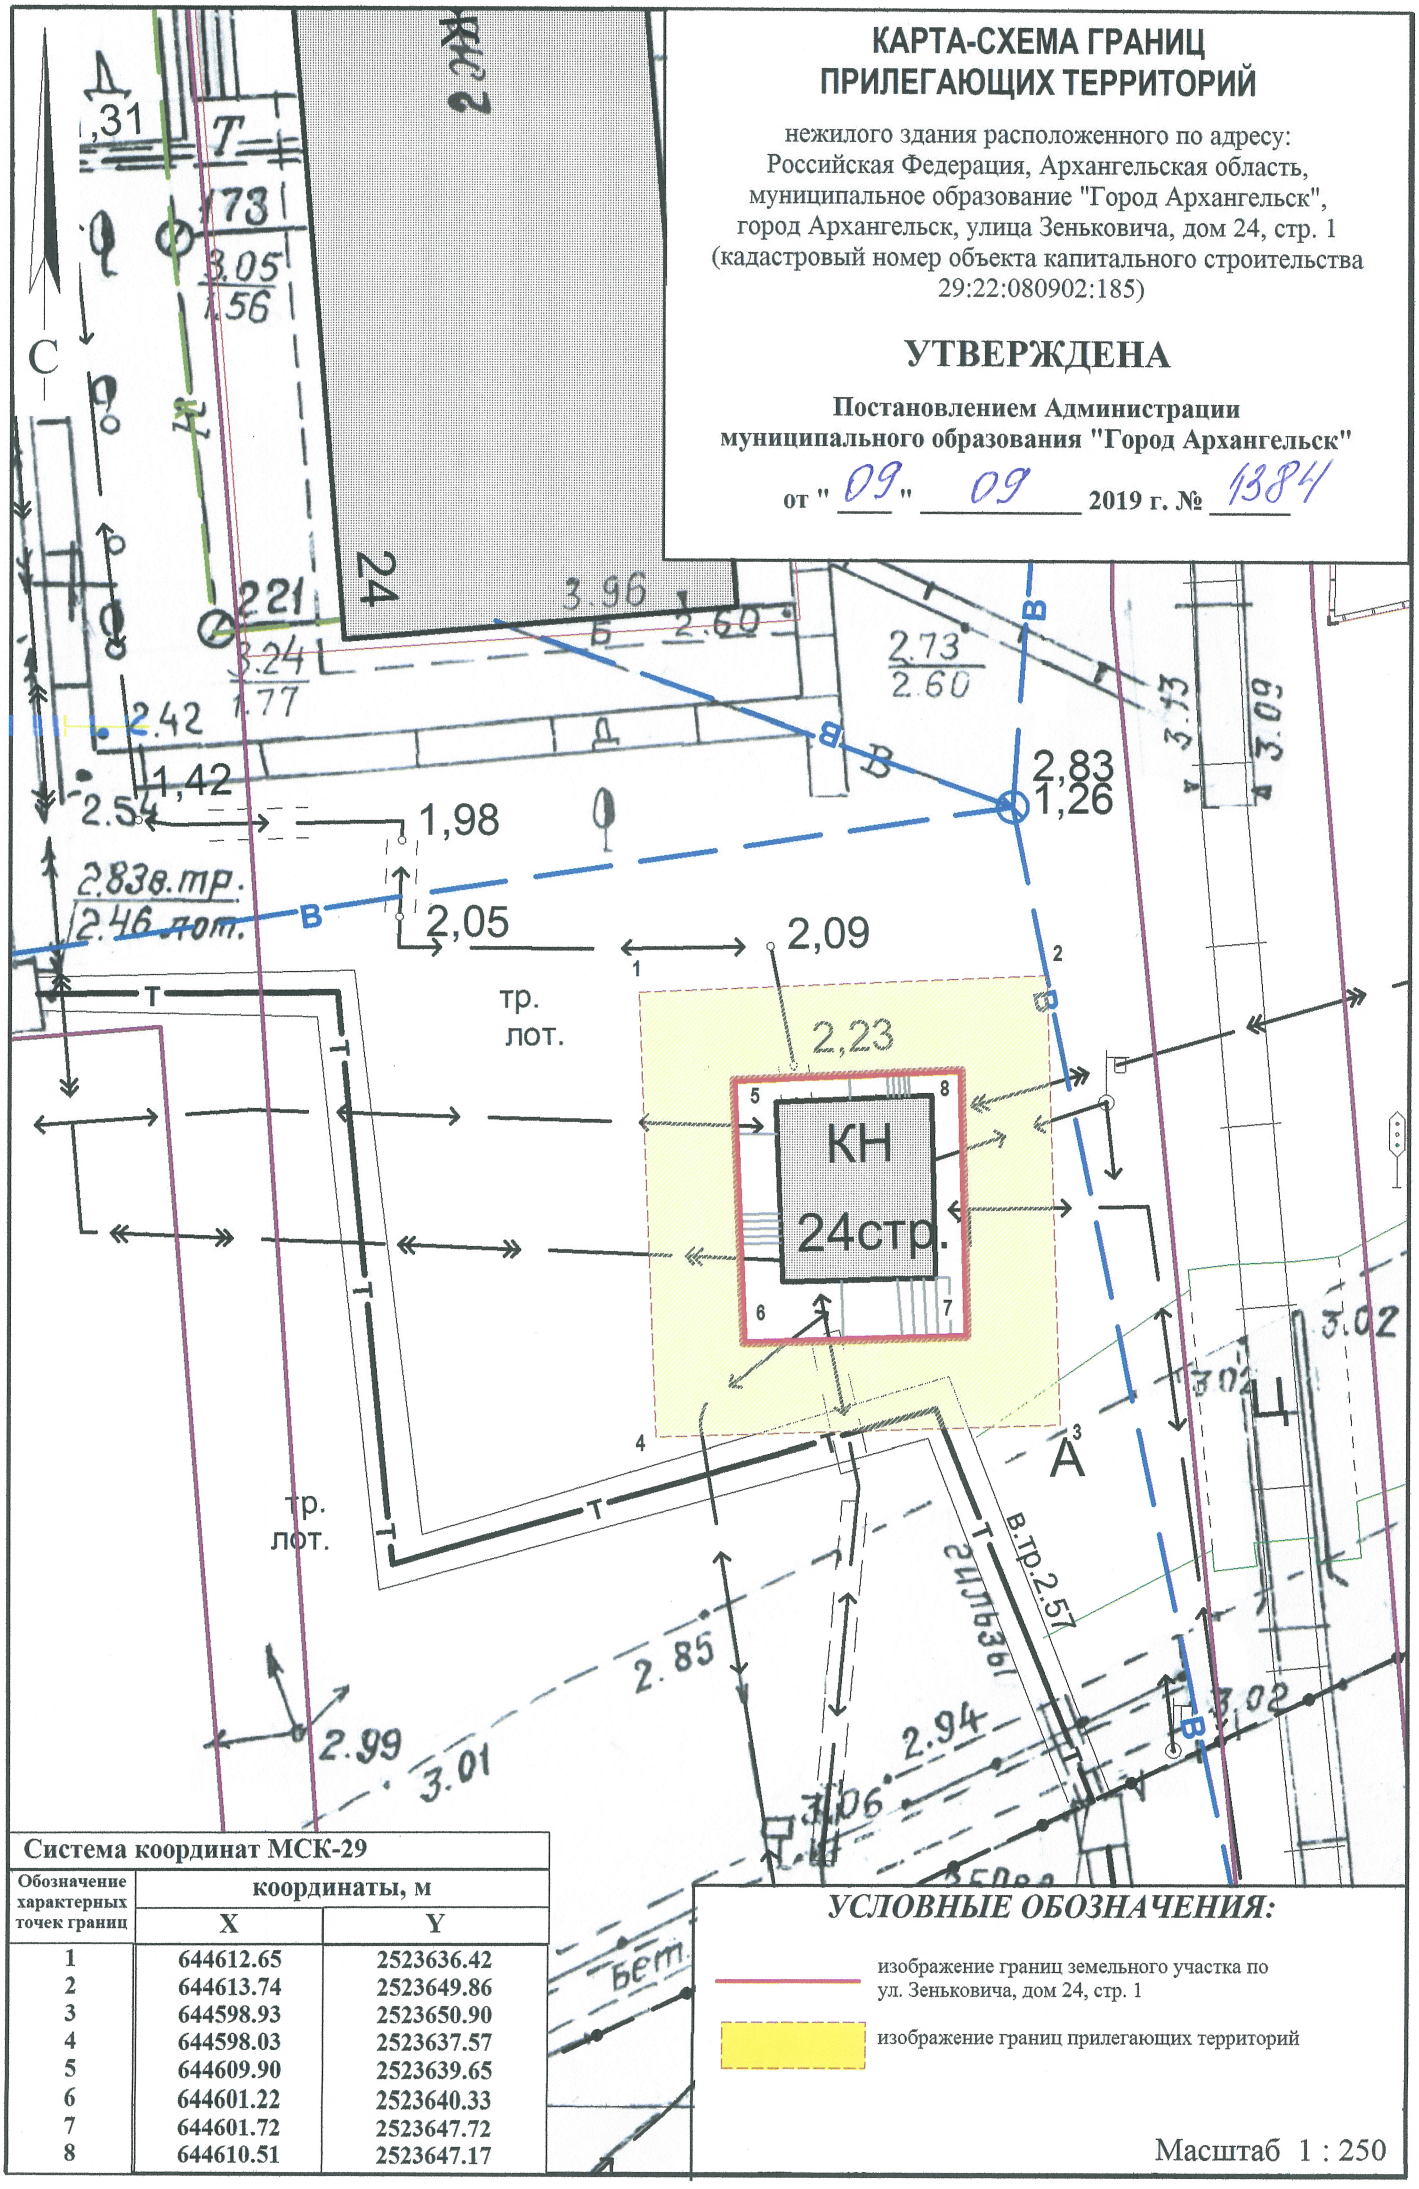

Система координат МСК-29		
Обозначение характерных точек границ	координаты, м	
	X	Y
1	644612.65	2523636.42
2	644613.74	2523649.86
3	644598.93	2523650.90
4	644598.03	2523637.57
5	644609.90	2523639.65
6	644601.22	2523640.33
7	644601.72	2523647.72
8	644610.51	2523647.17

УСЛОВНЫЕ ОБОЗНАЧЕНИЯ:

изображение границ земельного участка по ул. Зеньковича, дом 24, стр. 1

изображение границ прилегающих территорий

Масштаб 1 : 250