


# КАРТА-СХЕМА ГРАНИЦ ПРИЛЕГАЮЩИХ ТЕРРИТОРИЙ

нежилого здания расположенного по адресу:  
Российская Федерация, Архангельская область,  
муниципальное образование "Город Архангельск",  
город Архангельск, улица Дрейера, дом 43  
(кадастровый номер объекта капитального строительства  
29:22:080203:79)

## УТВЕРЖДЕНА

Постановлением Администрации  
Муниципального образования "Город Архангельск"

от "09" 09 2019 г. № 1387

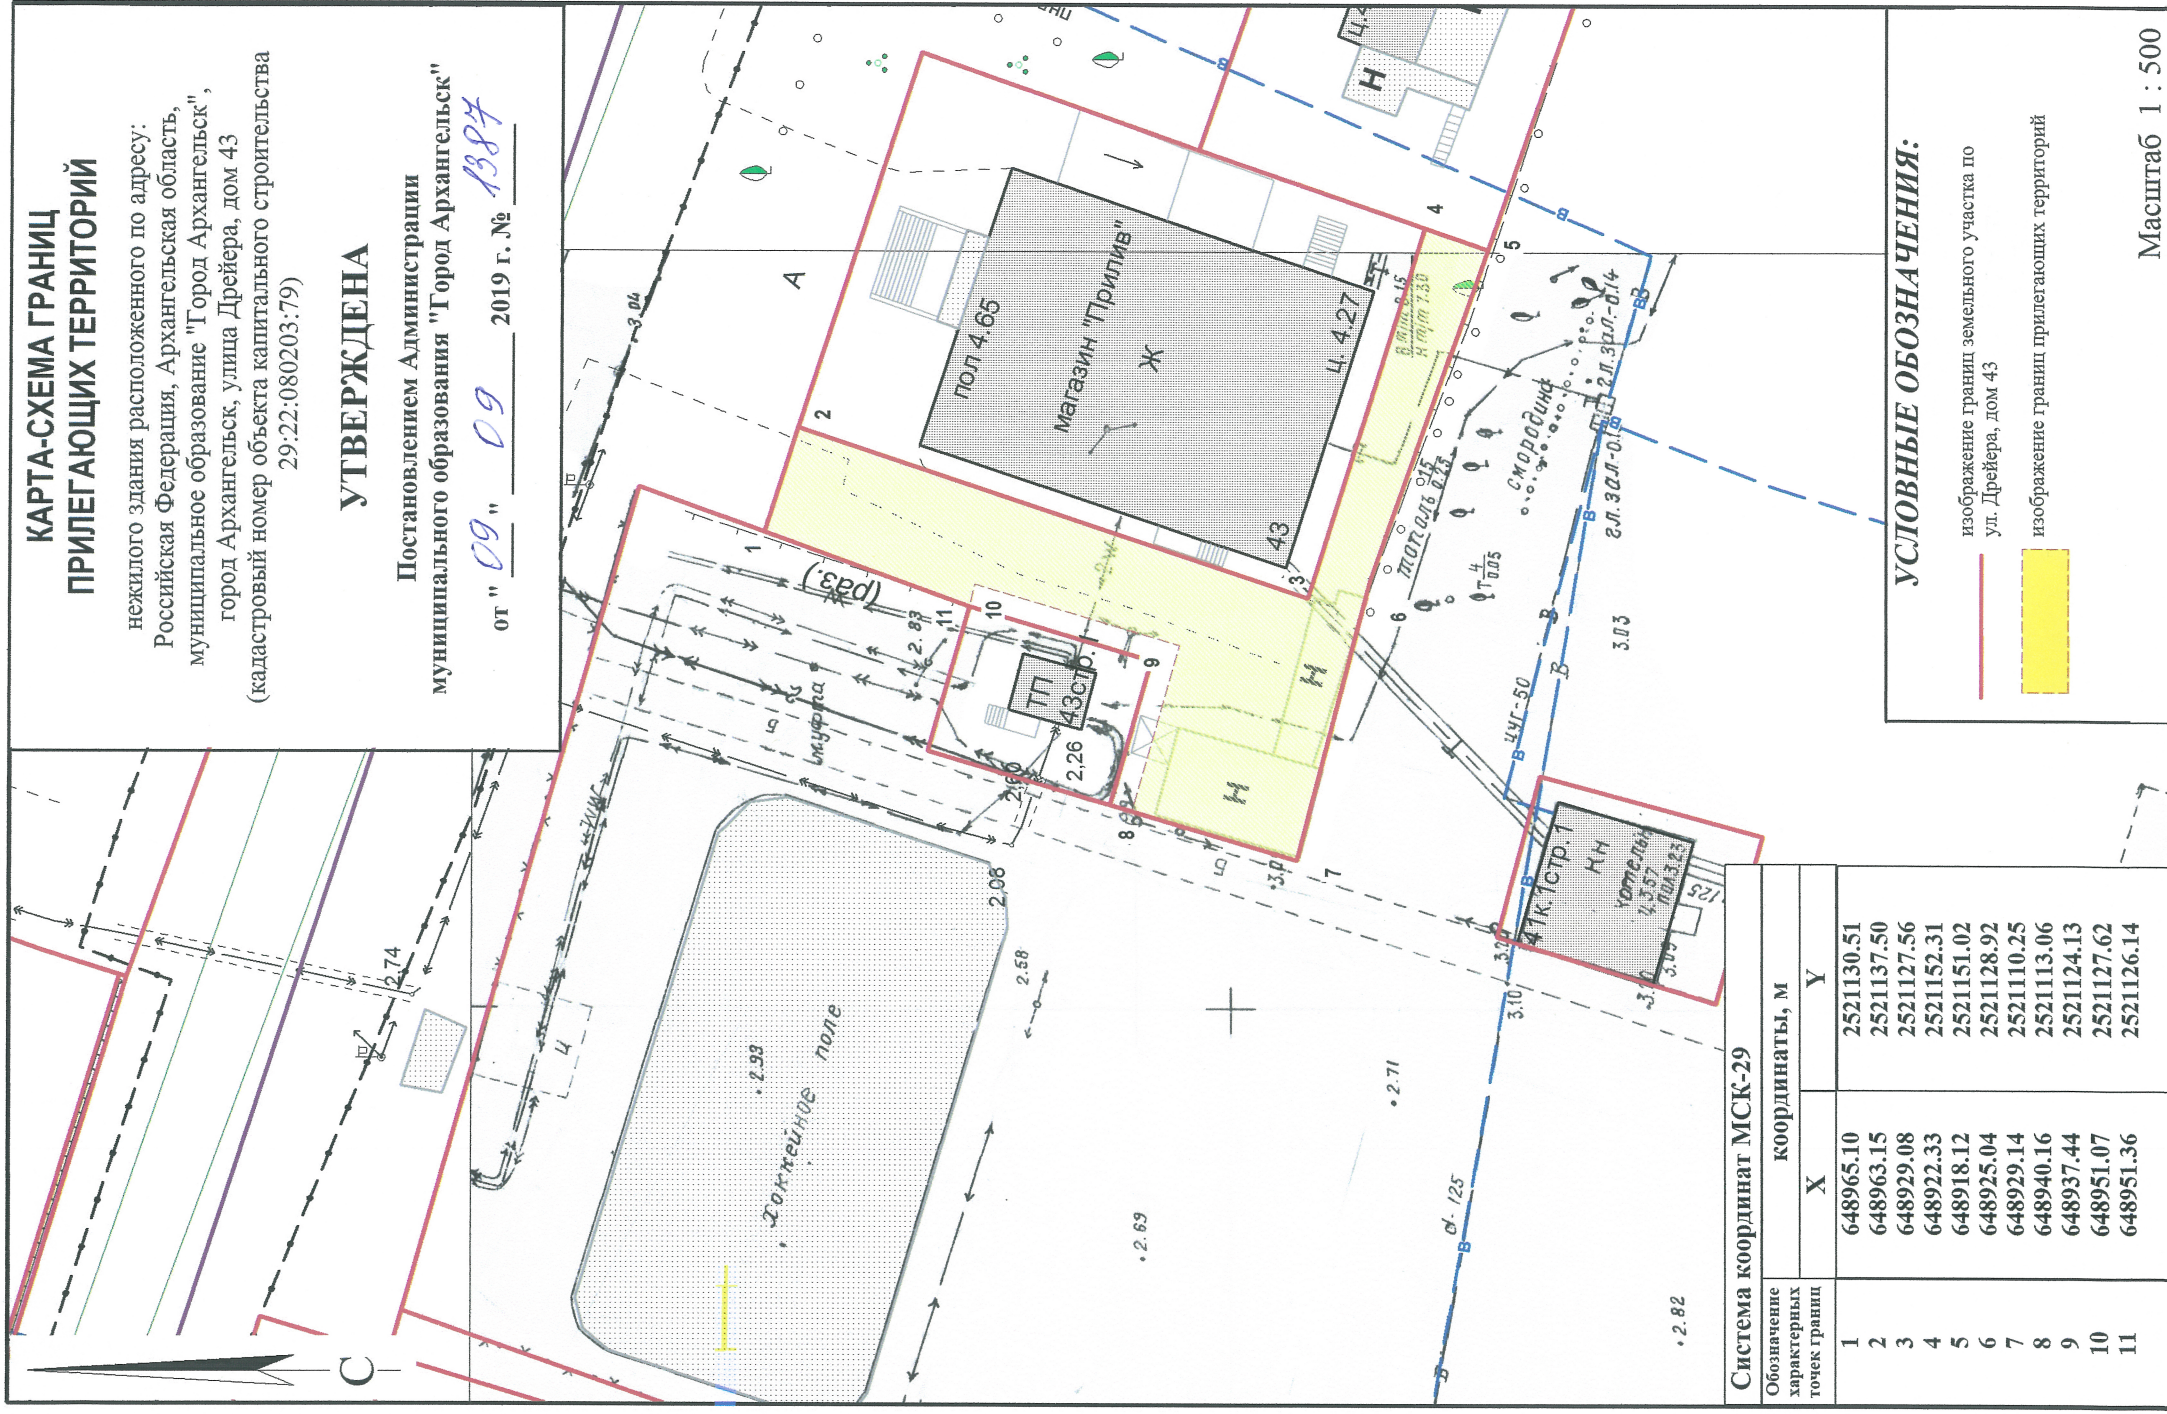

### УСЛОВНЫЕ ОБОЗНАЧЕНИЯ:

изображение границ земельного участка по  
ул. Дрейера, дом 43

изображение границ прилегающих территорий

#### Система координат МСК-29

Обозначение характерных точек границ	координаты, м	
	X	Y
1	648965.10	2521130.51
2	648963.15	2521137.50
3	648929.08	2521127.56
4	648922.33	2521152.31
5	648918.12	2521151.02
6	648925.04	2521128.92
7	648929.14	2521110.25
8	648940.16	2521113.06
9	648937.44	2521124.13
10	648951.07	2521127.62
11	648951.36	2521126.14

Масштаб 1 : 500