


# КАРТА-СХЕМА ГРАНИЦ ПРИЛЕГАЮЩИХ ТЕРРИТОРИЙ

нежилого здания расположенного по адресу:  
Российская Федерация, Архангельская область,  
муниципальное образование "Город Архангельск",  
город Архангельск, улица Парковая, дом 6, стр. 1  
(кадастровый номер объекта капитального строительства  
29:22:081004:167)

## УТВЕРЖДЕНА

Постановлением Администрации  
муниципального образования "Город Архангельск"

от " 17 " 09 2019 г. № 1423

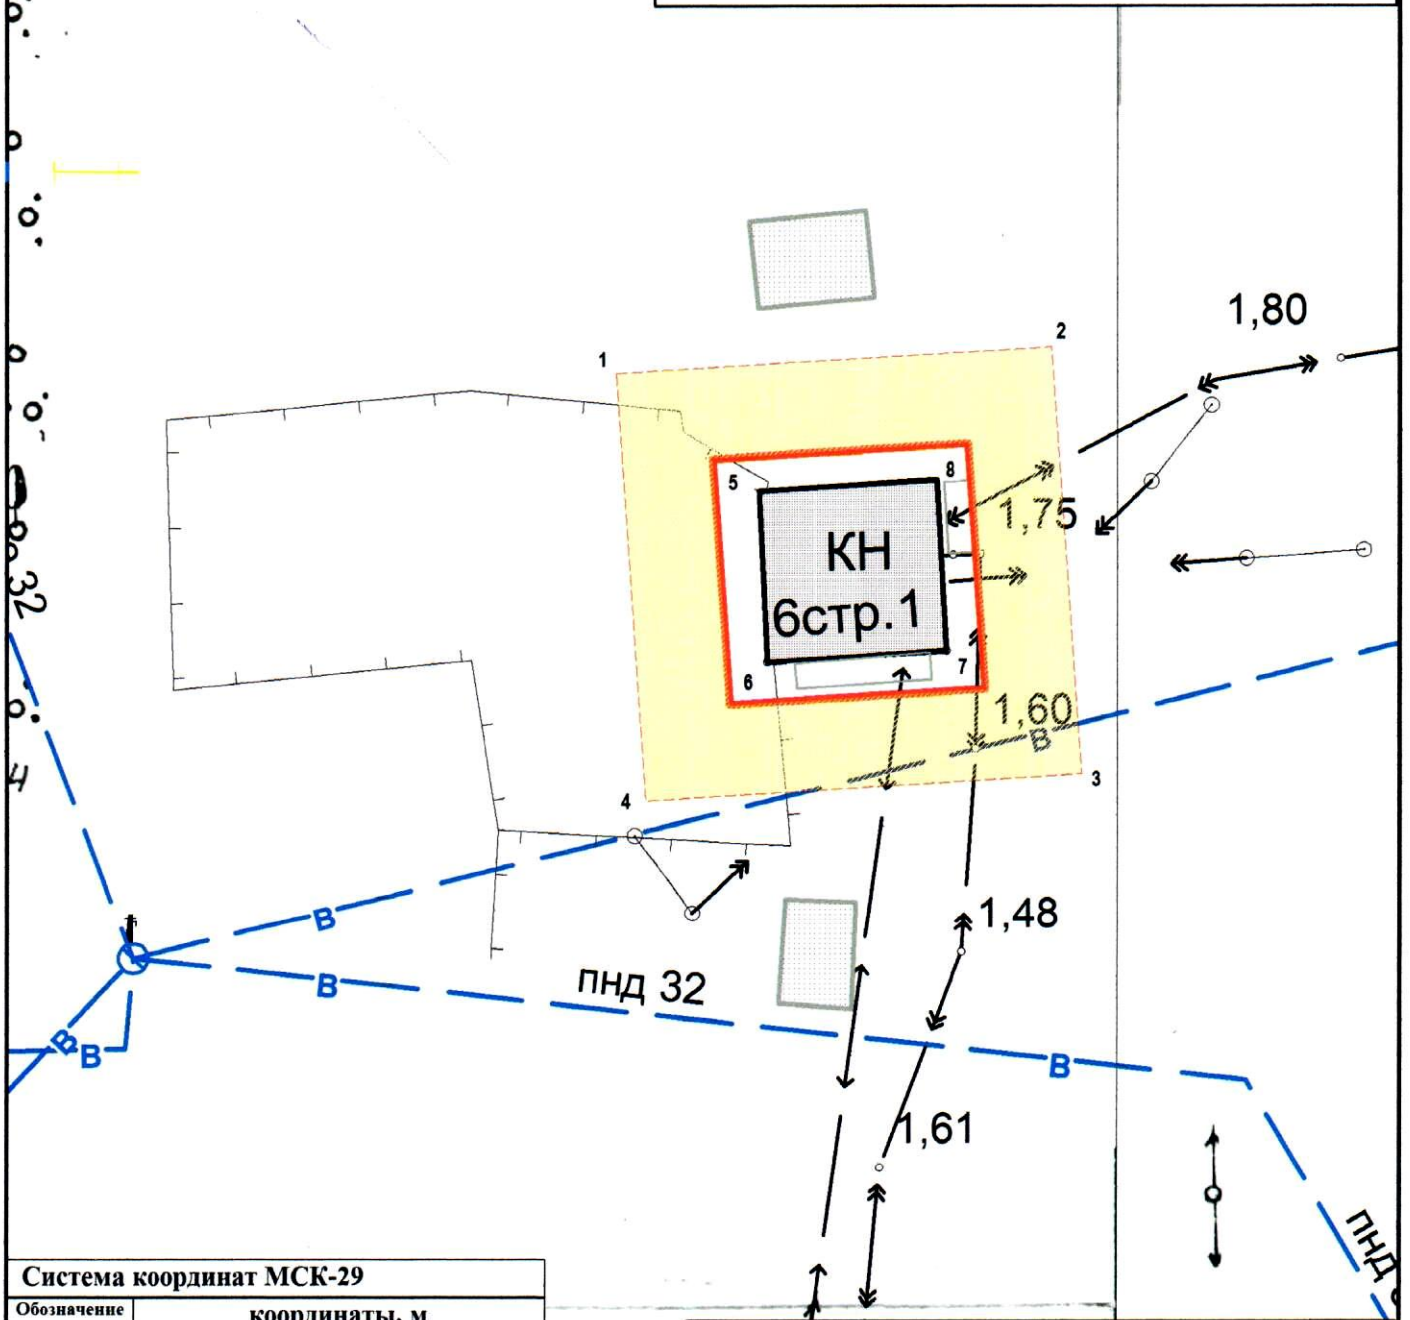

### Система координат МСК-29

Обозначение характерных точек границ	координаты, м	
	X	Y
1	644694.03	2523297.56
2	644695.47	2523311.99
3	644681.35	2523313.51
4	644679.91	2523299.08
5	644691.35	2523300.86
6	644683.19	2523301.74
7	644684.04	2523310.20
8	644692.19	2523309.32

### УСЛОВНЫЕ ОБОЗНАЧЕНИЯ:

- изображение границ земельного участка по ул. Парковая, дом 6, стр. 1
- изображение границ прилегающих территорий

Масштаб 1 : 250