


КАРТА-СХЕМА ГРАНИЦ ПРИЛЕГАЮЩИХ ТЕРРИТОРИЙ

нежилого здания расположенного по адресу:
Российская Федерация, Архангельская область,
муниципальное образование "Город Архангельск",
город Архангельск, улица Магистральная, дом 42, стр. 1
(кадастровый номер объекта капитального строительства
29:22:081507:85)

УТВЕРЖДЕНА

Постановлением Администрации
муниципального образования "Город Архангельск"

от "30" 09 2019 г. № 1529

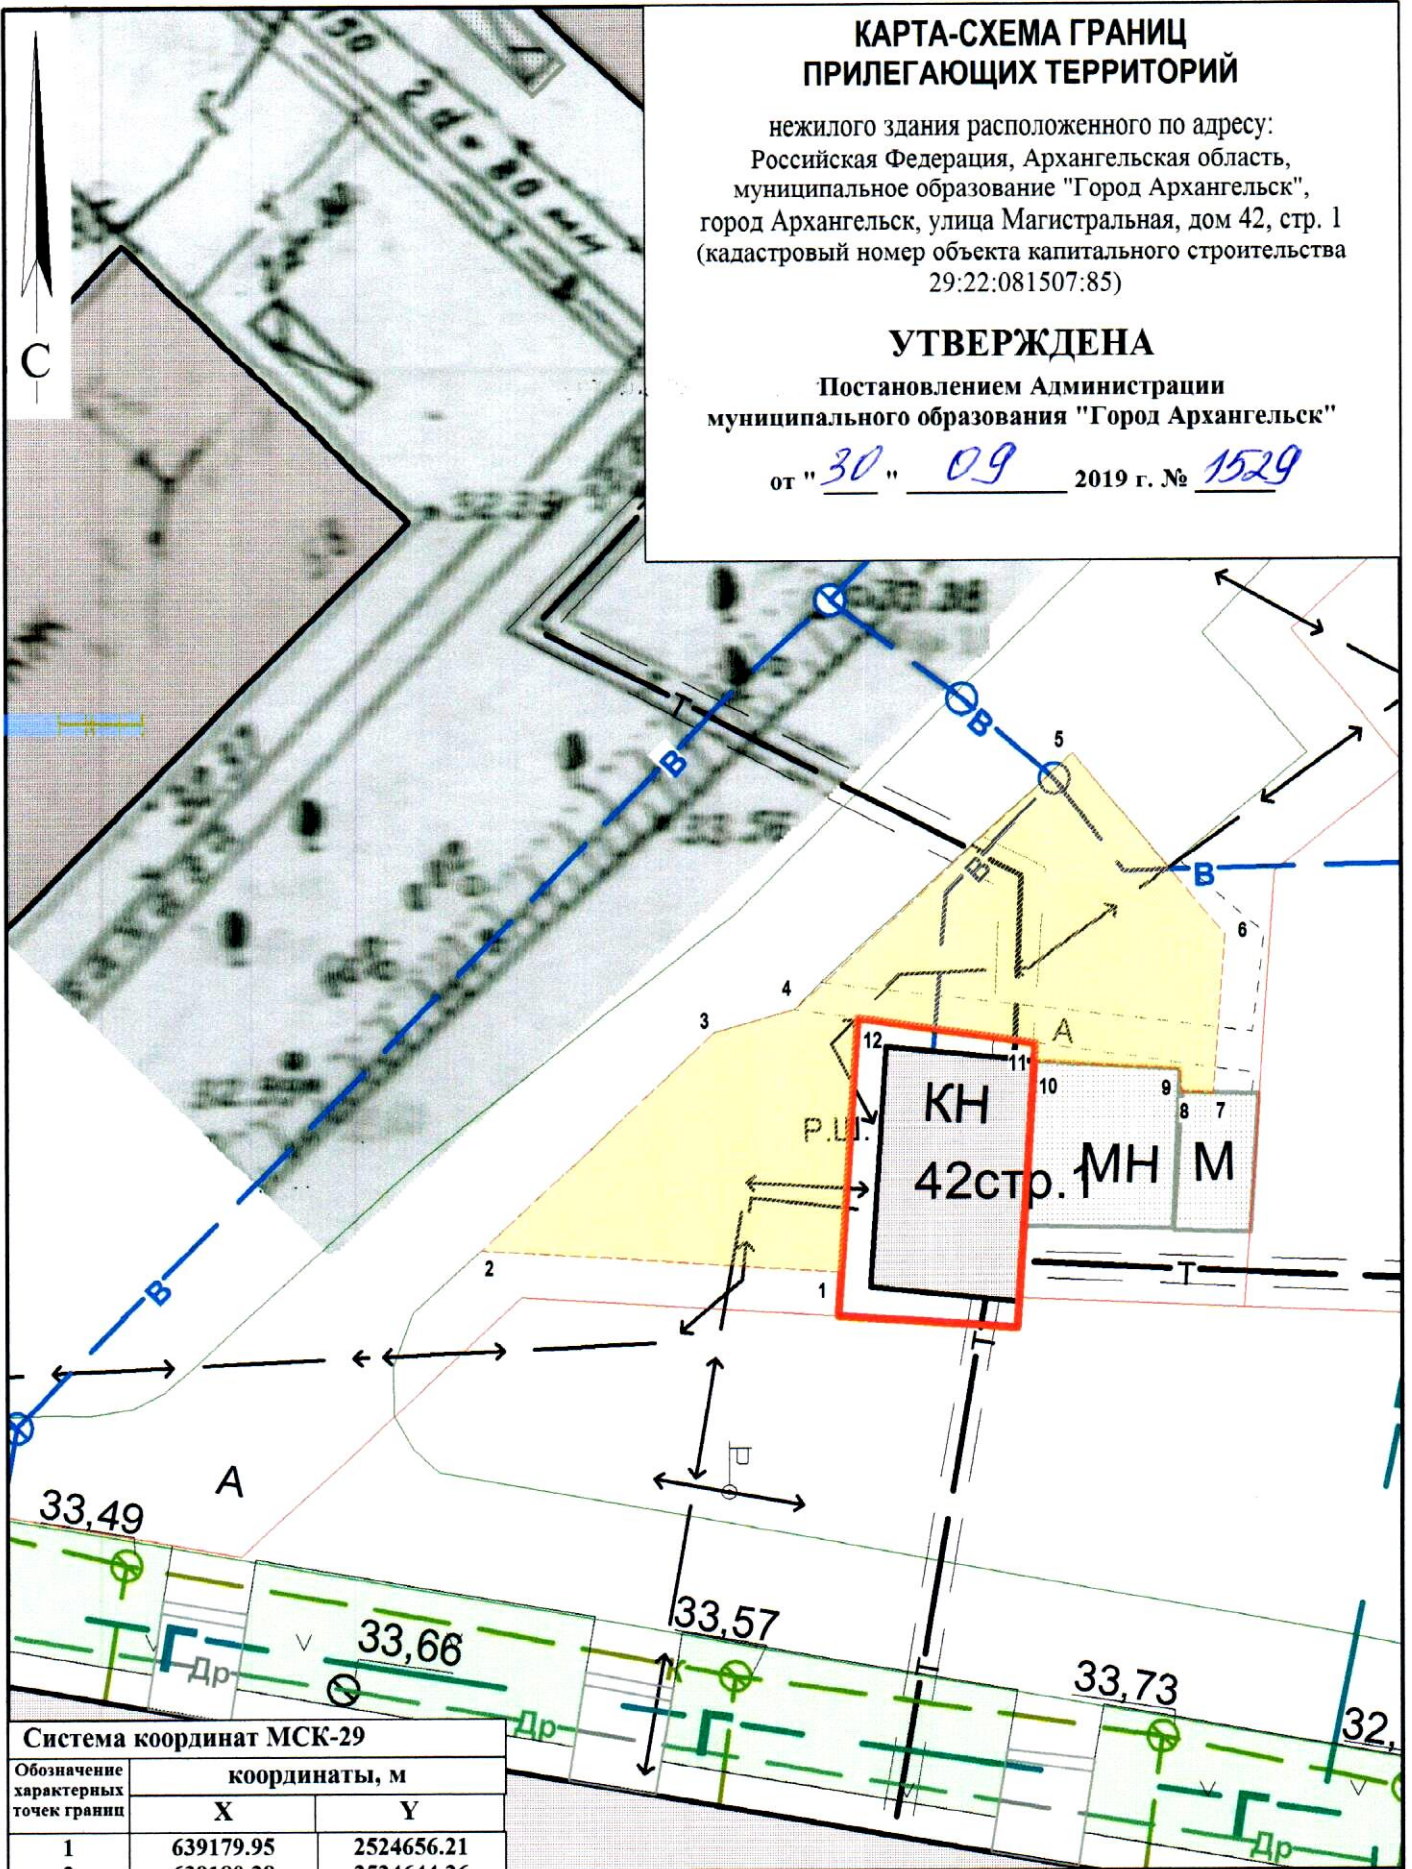

Система координат МСК-29

Обозначение характерных точек границ	координаты, м	
	X	Y
1	639179.95	2524656.21
2	639180.28	2524644.26
3	639187.75	2524651.71
4	639188.60	2524654.33
5	639197.45	2524663.26
6	639191.63	2524668.52
7	639186.36	2524668.33
8	639186.35	2524667.29
9	639187.10	2524667.19
10	639187.19	2524662.35
11	639187.78	2524662.36
12	639188.39	2524656.42

УСЛОВНЫЕ ОБОЗНАЧЕНИЯ:

- изображение границ земельного участка по ул. Магистральная, дом 42, стр. 1
- изображение границ прилегающих территорий

Масштаб 1 : 250