


КАРТА-СХЕМА ГРАНИЦ ПРИЛЕГАЮЩИХ ТЕРРИТОРИЙ

нежилых зданий расположенных по адресу:
Российская Федерация, Архангельская область,
муниципальное образование "Город Архангельск",
город Архангельск, улица Дрейера, дом 1, корпус 7
(кадастровый номер объекта капитального
строительства 29:22:081001:36)

УТВЕРЖДЕНА

Постановлением Администрации
муниципального образования "Город Архангельск"

от "06" 03 2020г. № 437

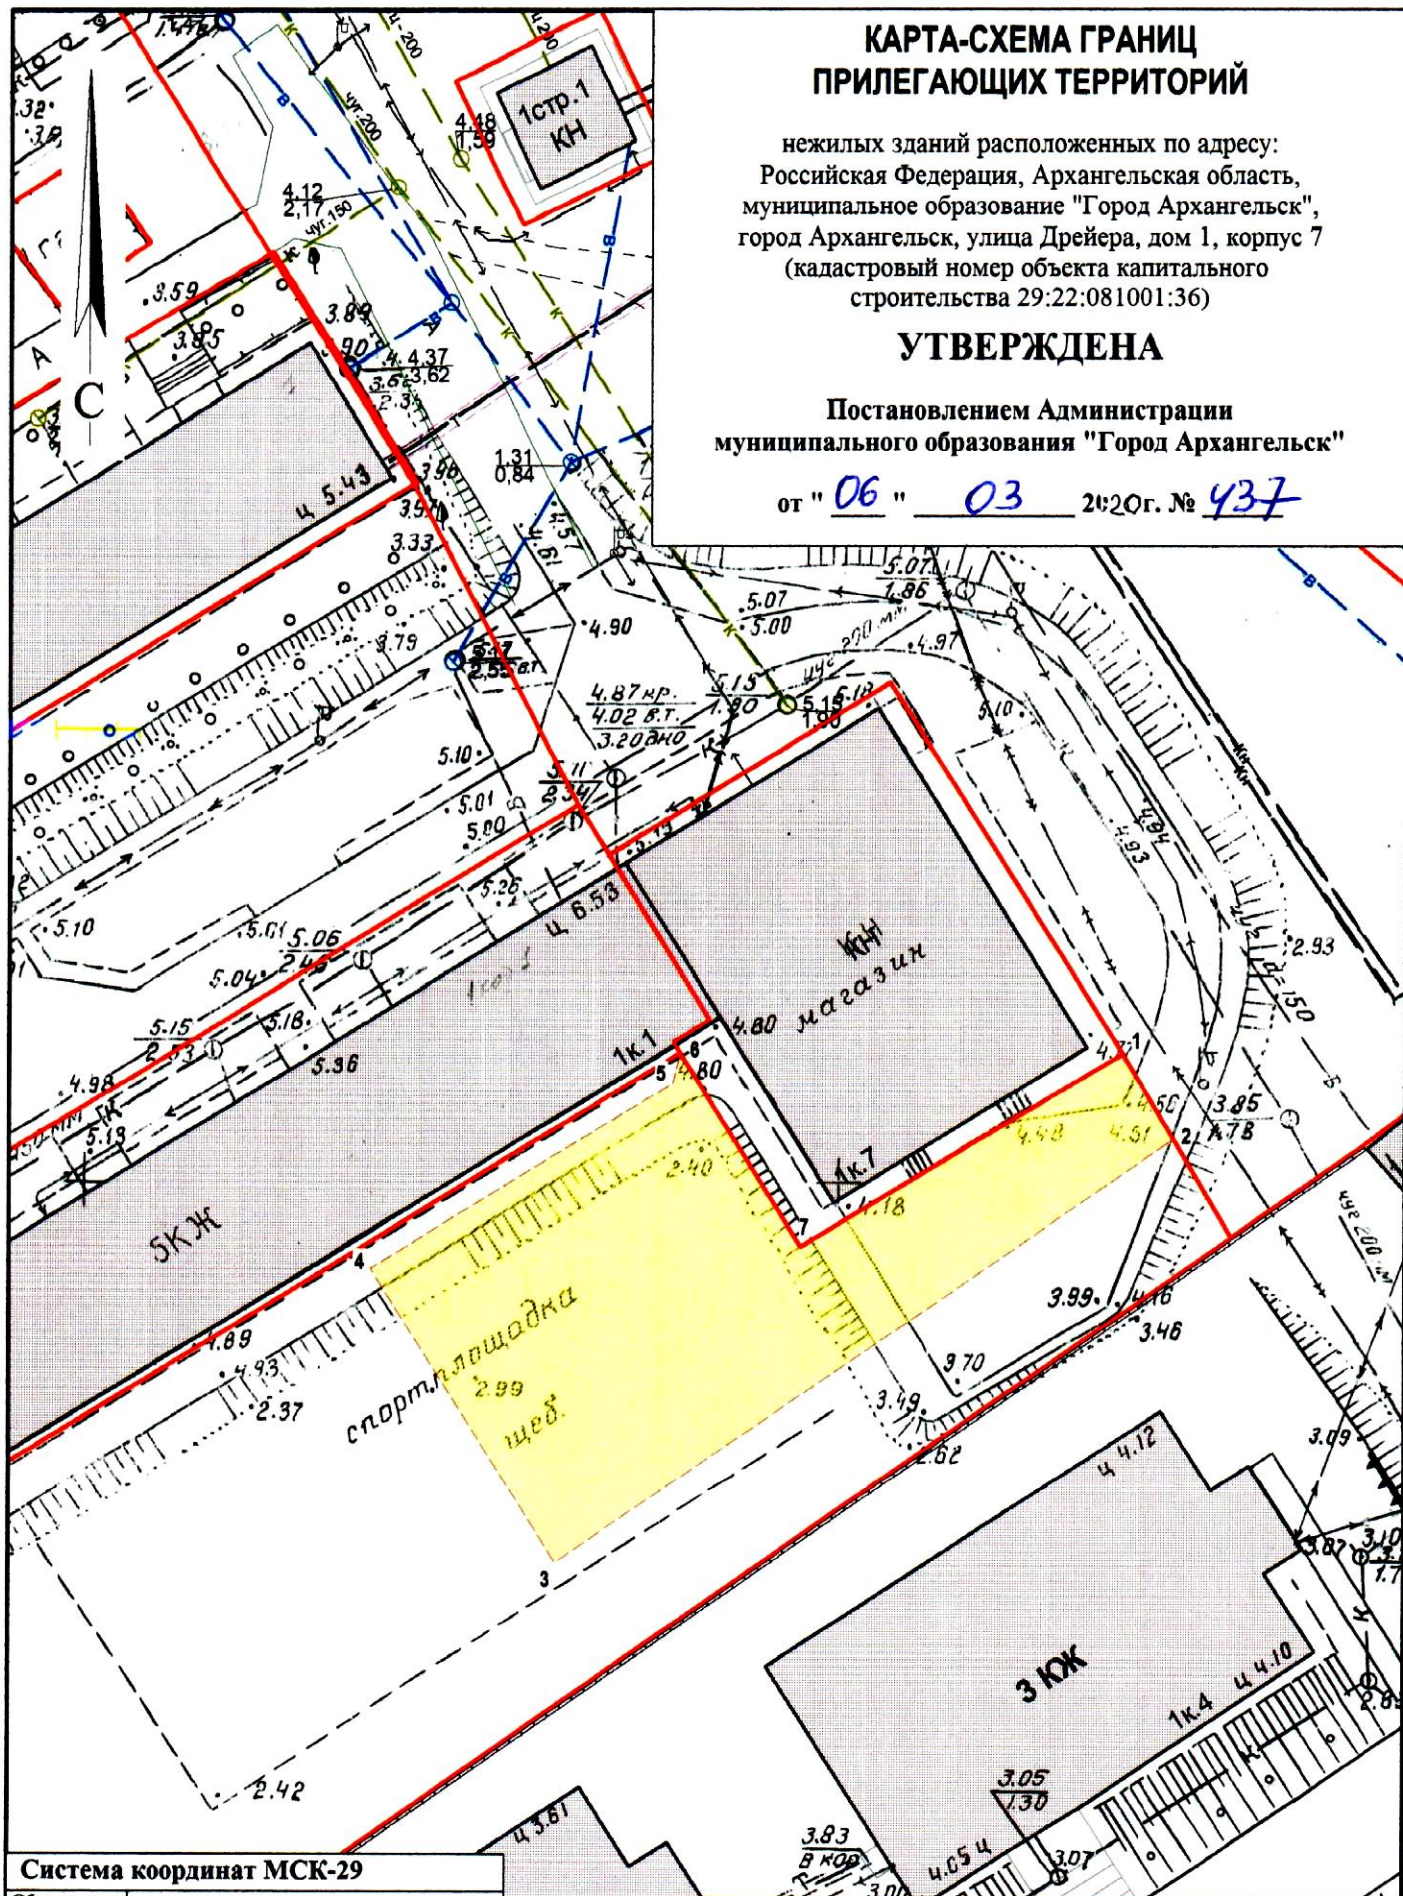

Система координат МСК-29

| Обозначение характерных точек границы | координаты, м | |
|---|---------------|------------|
| | X | Y |
| 1 | 647441.09 | 2522427.26 |
| 2 | 647435.50 | 2522430.84 |
| 3 | 647405.67 | 2522391.04 |
| 4 | 647424.87 | 2522377.98 |
| 5 | 647437.93 | 2522397.52 |
| 6 | 647440.01 | 2522397.93 |
| 7 | 647427.40 | 2522406.43 |

УСЛОВНЫЕ ОБОЗНАЧЕНИЯ:

- изображение границ земельного участка по
улице Дрейера, дом 1, корпус 7
- изображение границ прилегающих территорий

Масштаб 1 : 500