



КАРТА-СХЕМА ГРАНИЦ ПРИЛЕГАЮЩИХ ТЕРРИТОРИЙ

нежилого здания расположенного по адресу:
Российская Федерация, Архангельская область,
муниципальное образование "Город Архангельск",
город Архангельск, улица Кедрова
(кадастровый номер земельного участка 29:22:022513:359)

УТВЕРЖДЕНА

Постановлением Администрации
муниципального образования "Город Архангельск"

от "10" 01 2007 г. № 11

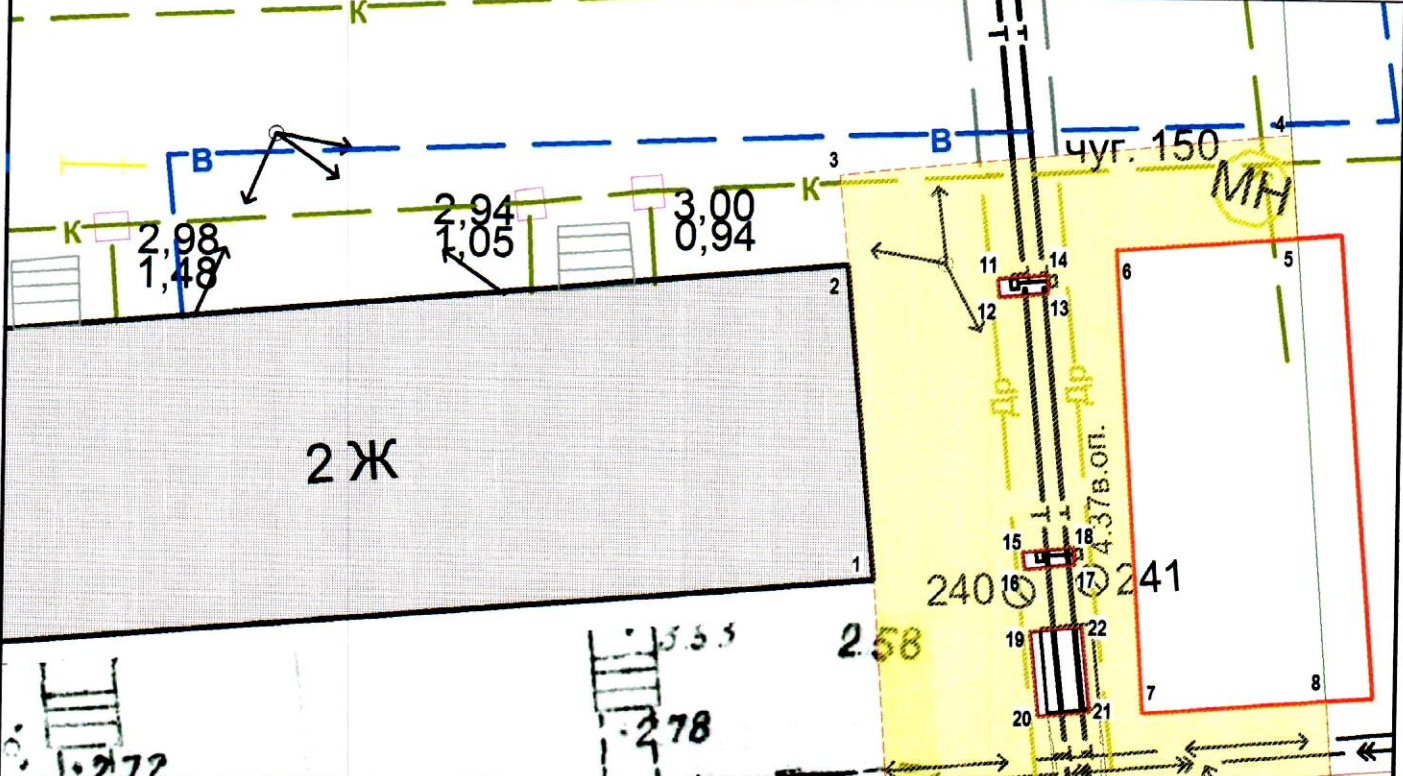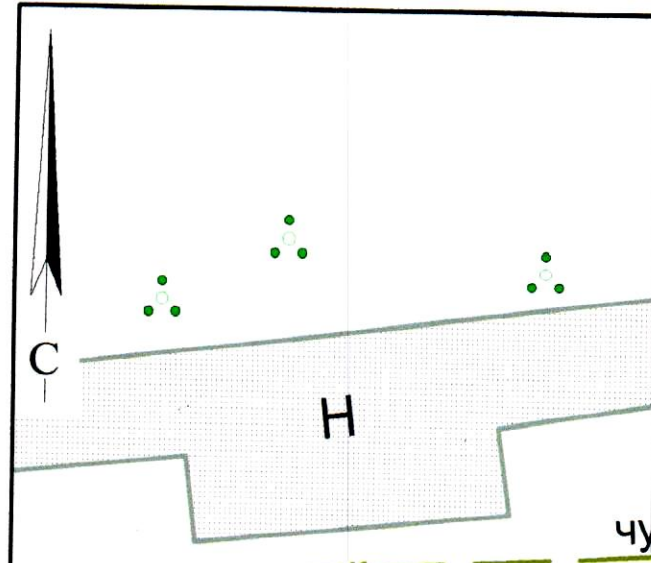

Система координат МСК-29

Обозначение характерных точек границ	координаты, м	
	X	Y
1	656675.34	2518781.71
2	656685.76	2518780.30
3	656688.73	2518779.88
4	656690.82	2518794.76
5	656687.43	2518795.15
6	656686.71	2518789.15
7	656671.38	2518790.82
8	656672.11	2518796.90
9	656669.64	2518797.19
10	656667.91	2518782.53
11	656685.57	2518785.27
12	656684.97	2518785.35
13	656685.18	2518786.99
14	656685.78	2518786.91
15	656676.53	2518786.58
16	656675.94	2518786.67
17	656676.20	2518788.34
18	656676.78	2518788.25
19	656673.89	2518786.97
20	656671.10	2518787.38
21	656671.35	2518789.07
22	656674.14	2518788.67

УСЛОВНЫЕ ОБОЗНАЧЕНИЯ:

- изображение границ земельного участка по улице Кедрова
- изображение границ прилегающих территорий

Масштаб 1 : 250