


КАРТА-СХЕМА ГРАНИЦ ПРИЛЕГАЮЩИХ ТЕРРИТОРИЙ

нежилого здания расположенного по адресу:
Российская Федерация, Архангельская область,
муниципальное образование "Город Архангельск",
город Архангельск, проспект Никольский, дом 88, строение 1
(кадастровый номер земельного участка 29:22:022534:13)

УТВЕРЖДЕНА

Постановлением Администрации
муниципального образования "Город Архангельск"

от "28" 10 2019 г. № 1726

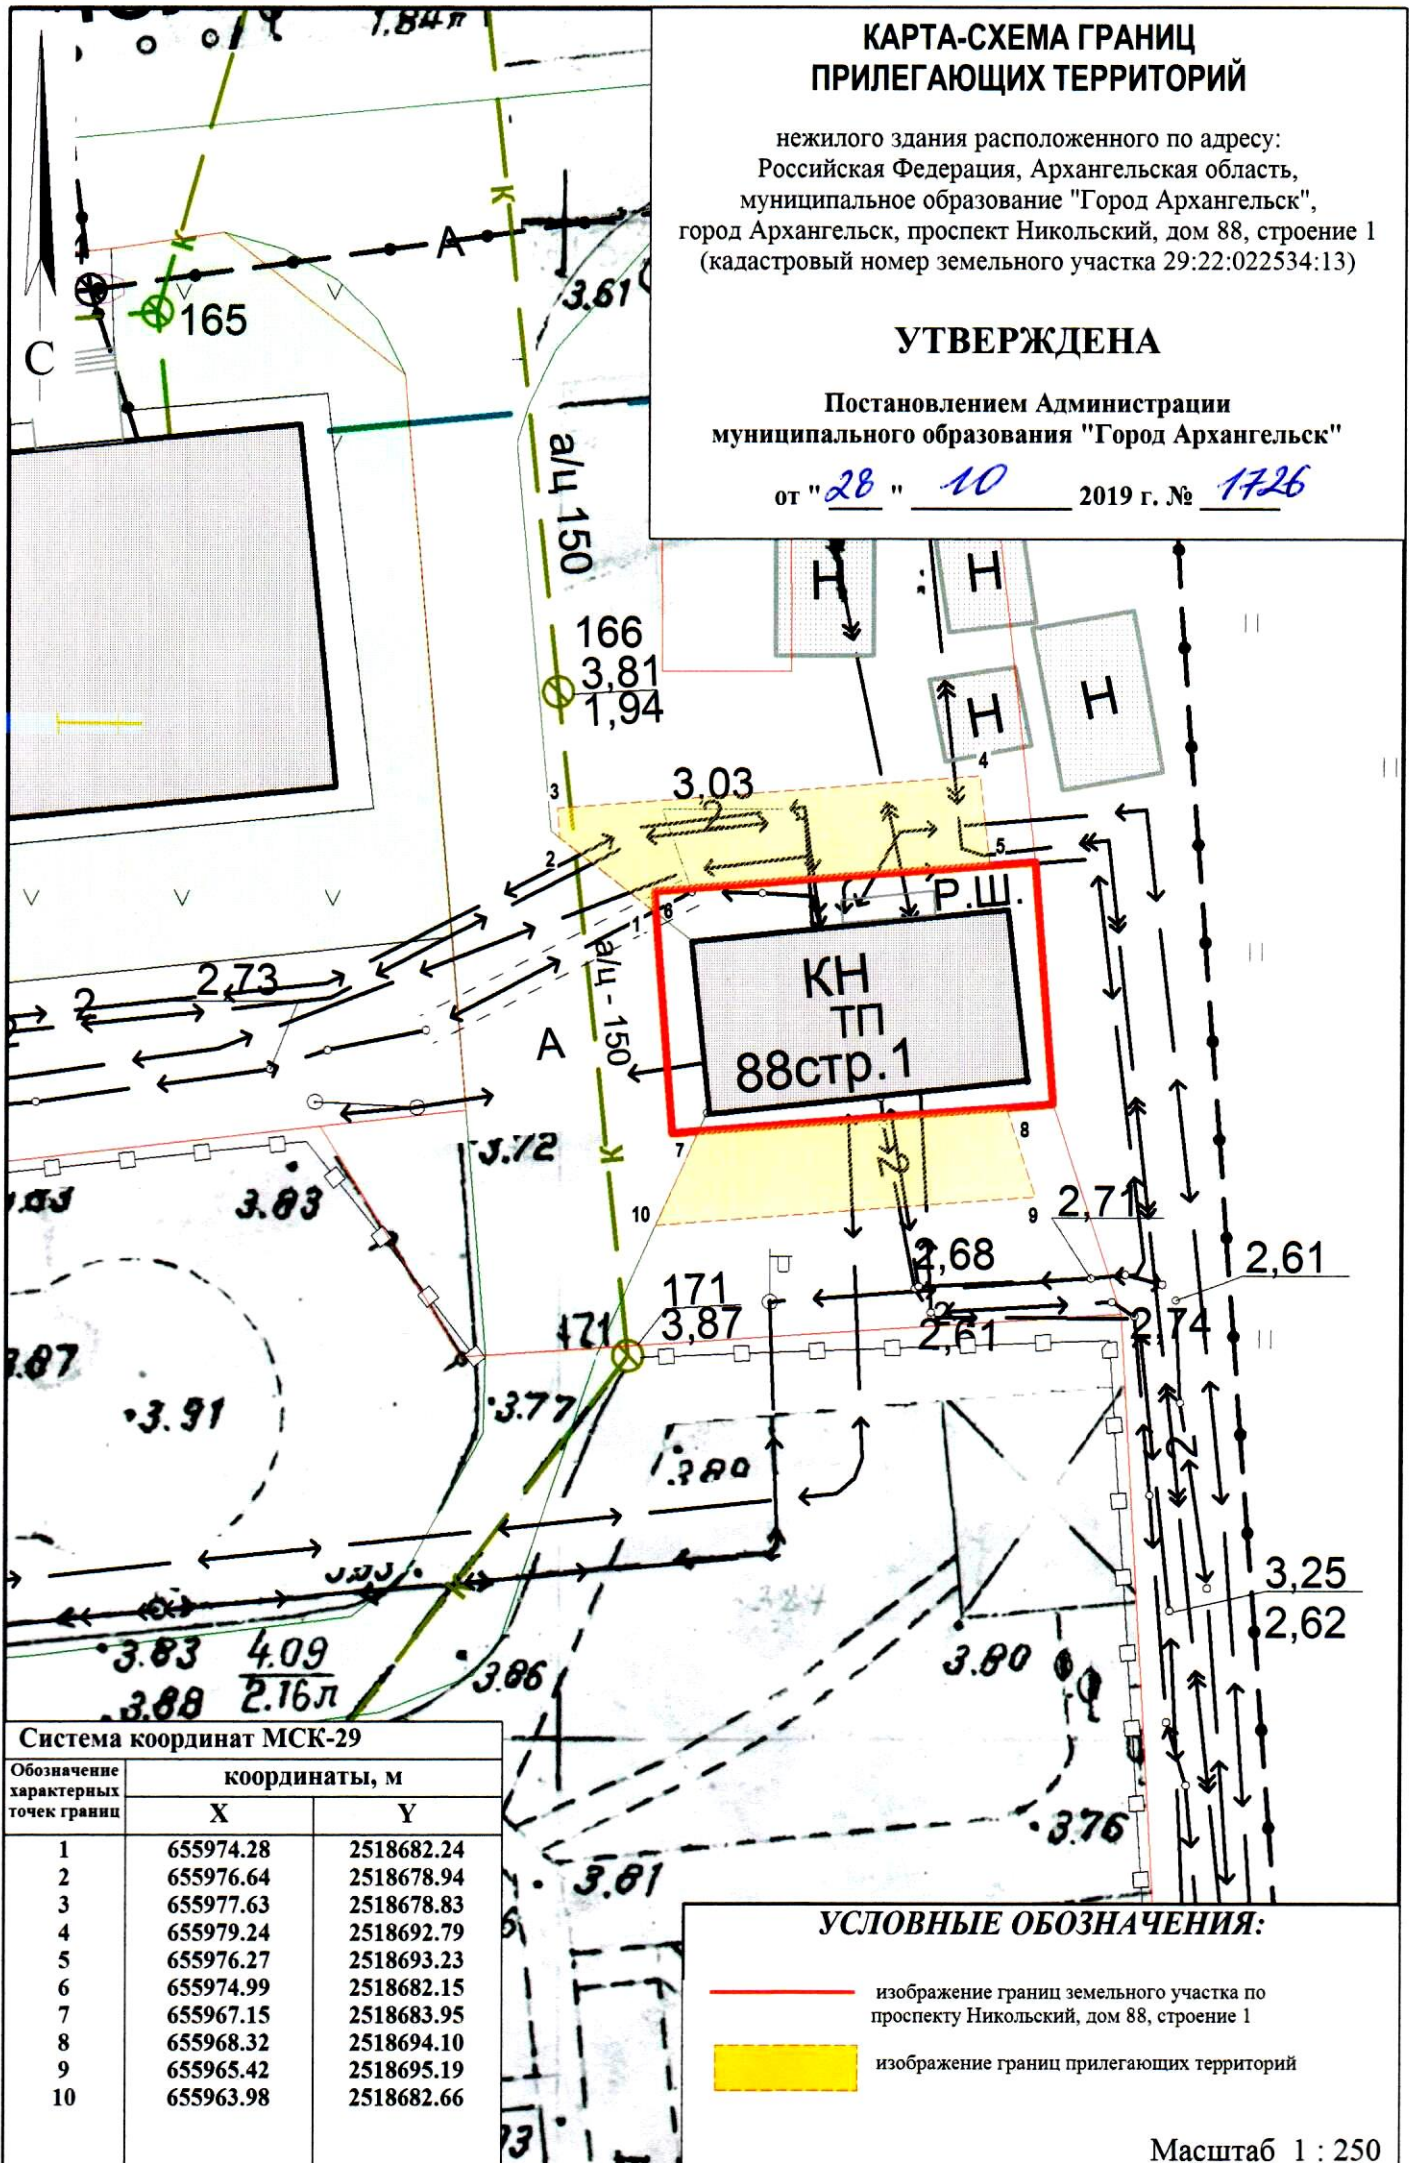

Система координат МСК-29

Обозначение характерных точек границ	координаты, м	
	X	Y
1	655974.28	2518682.24
2	655976.64	2518678.94
3	655977.63	2518678.83
4	655979.24	2518692.79
5	655976.27	2518693.23
6	655974.99	2518682.15
7	655967.15	2518683.95
8	655968.32	2518694.10
9	655965.42	2518695.19
10	655963.98	2518682.66

УСЛОВНЫЕ ОБОЗНАЧЕНИЯ:

- изображение границ земельного участка по проспекту Никольский, дом 88, строение 1
- изображение границ прилегающих территорий

Масштаб 1 : 250