КАРТА-СХЕМА ГРАНИЦ ПРИЛЕГАЮЩИХ ТЕРРИТОРИЙ

нежилого здания расположенного по адресу:
Российская Федерация, Архангельская область,
муниципальное образование "Город Архангельск",
город Архангельск, улица Воронина В.И., дом 26
(кадастровый номер объекта капитального строительства
29:22:070207:956)

УТВЕРЖДЕНА

Постановлением Администрации
муниципального образования "Город Архангельск"

от " 28 **"** 10 **2019 г. №** 1734

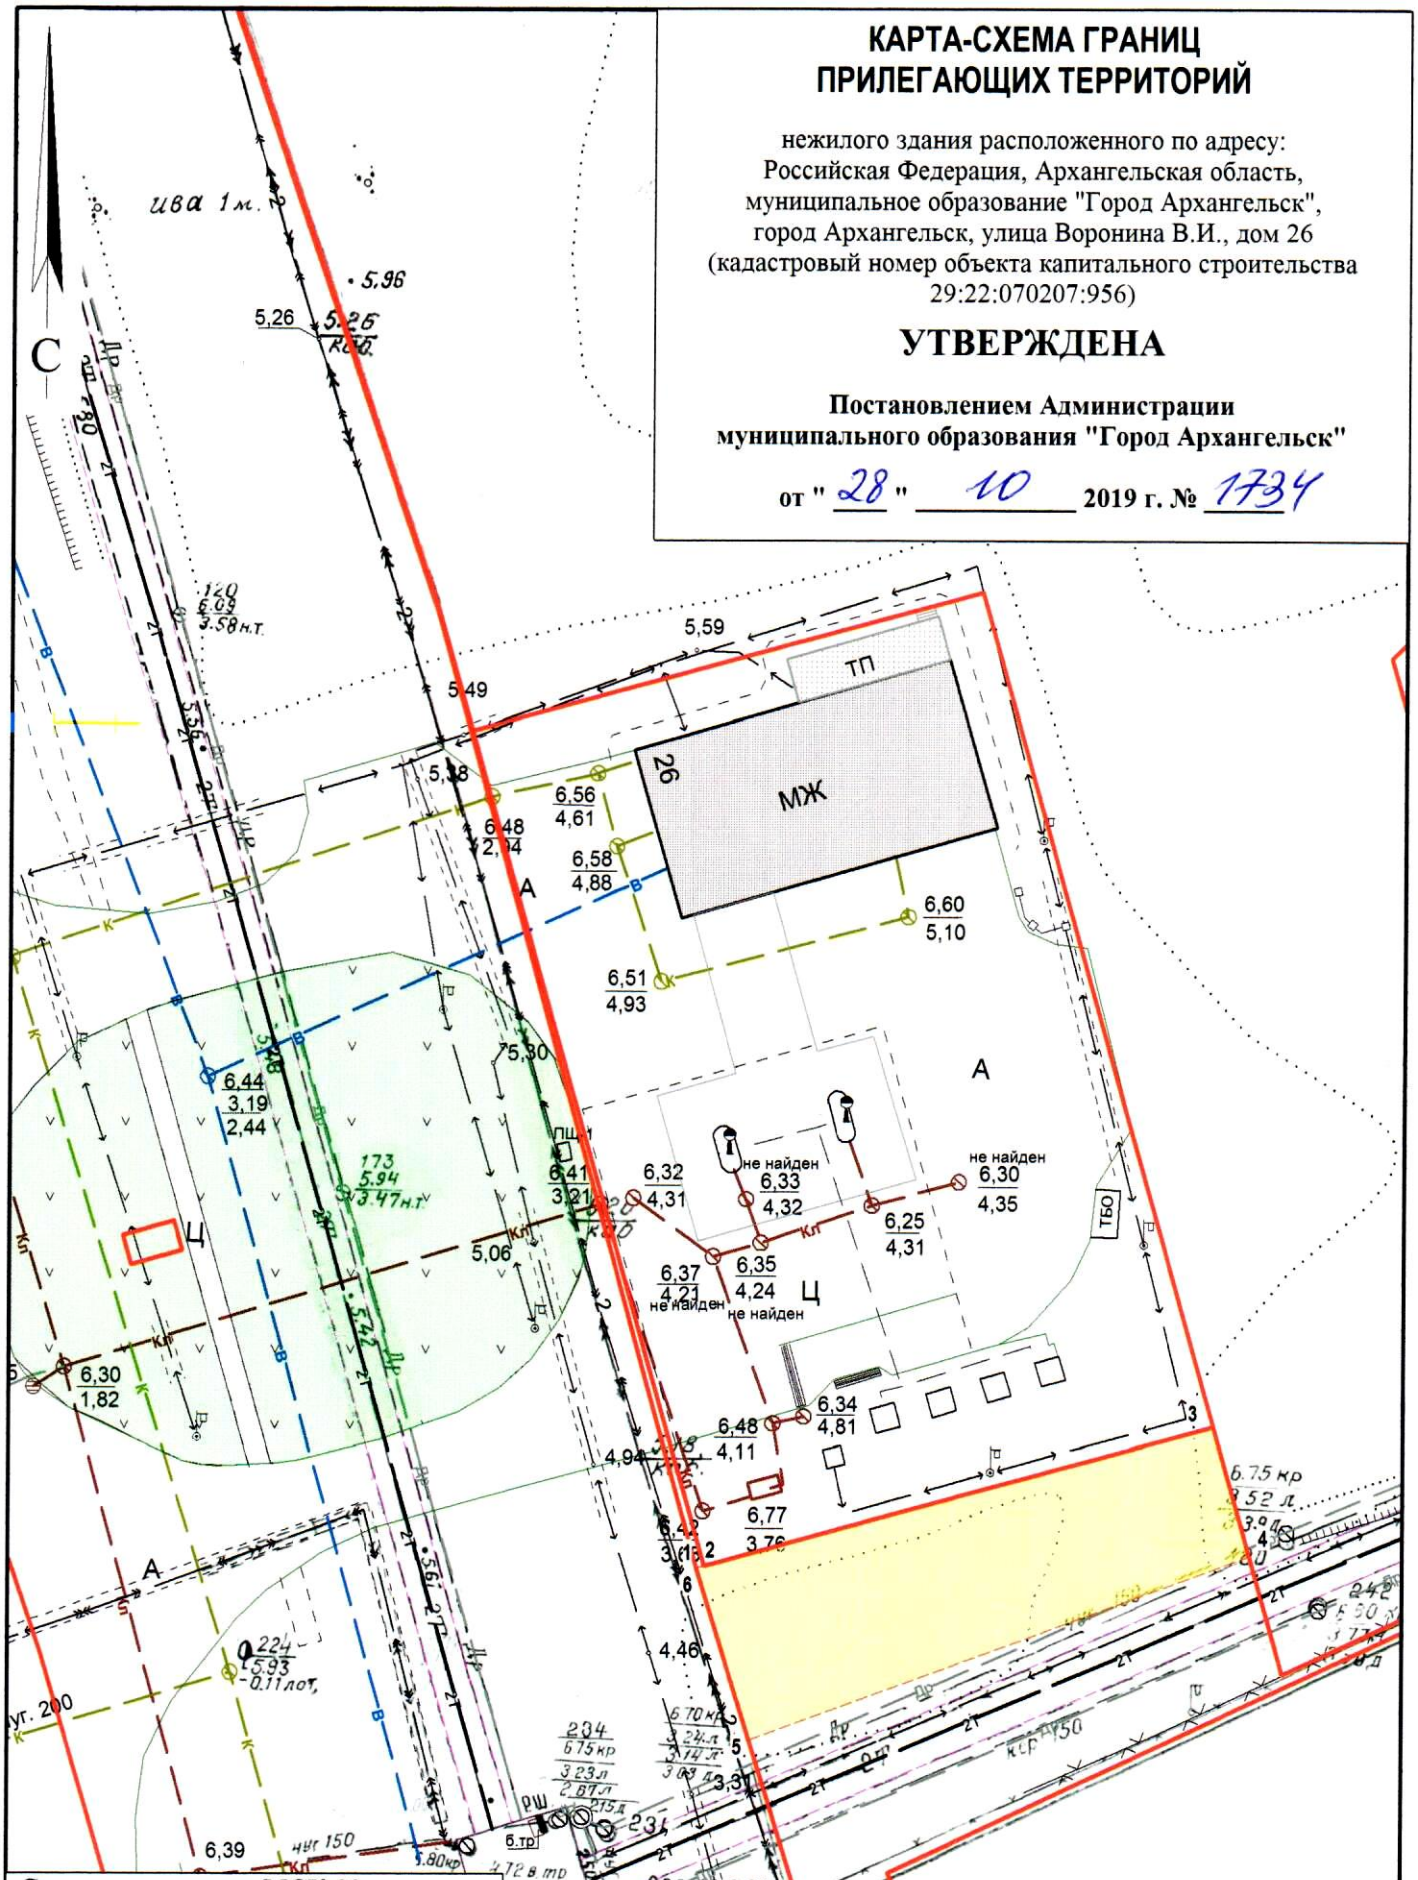

Система координат МСК-29

Обозначение характерных точек границ	координаты, м	
	X	Y
1	648267.29	2527291.78
2	648267.45	2527292.28
3	648277.94	2527325.66
4	648269.55	2527328.40
5	648256.08	2527295.75
6	648267.25	2527291.79

УСЛОВНЫЕ ОБОЗНАЧЕНИЯ:

изображение границ земельного участка по ул. Воронина В.И., дом 26

изображение границ прилегающих территорий

Масштаб 1 : 500