


КАРТА-СХЕМА ГРАНИЦ ПРИЛЕГАЮЩИХ ТЕРРИТОРИЙ

нежилого здания расположенного по адресу:
Российская Федерация, Архангельская область,
городской округ "Город Архангельск",
город Архангельск, улица Дружбы, дом 41
(кадастровый номер объекта капитального
строительства 29:22:060703:108)

УТВЕРЖДЕНА

Постановлением Администрации
городского округа "Город Архангельск"

от " 4 " *июня* 2021 г. № *1044*

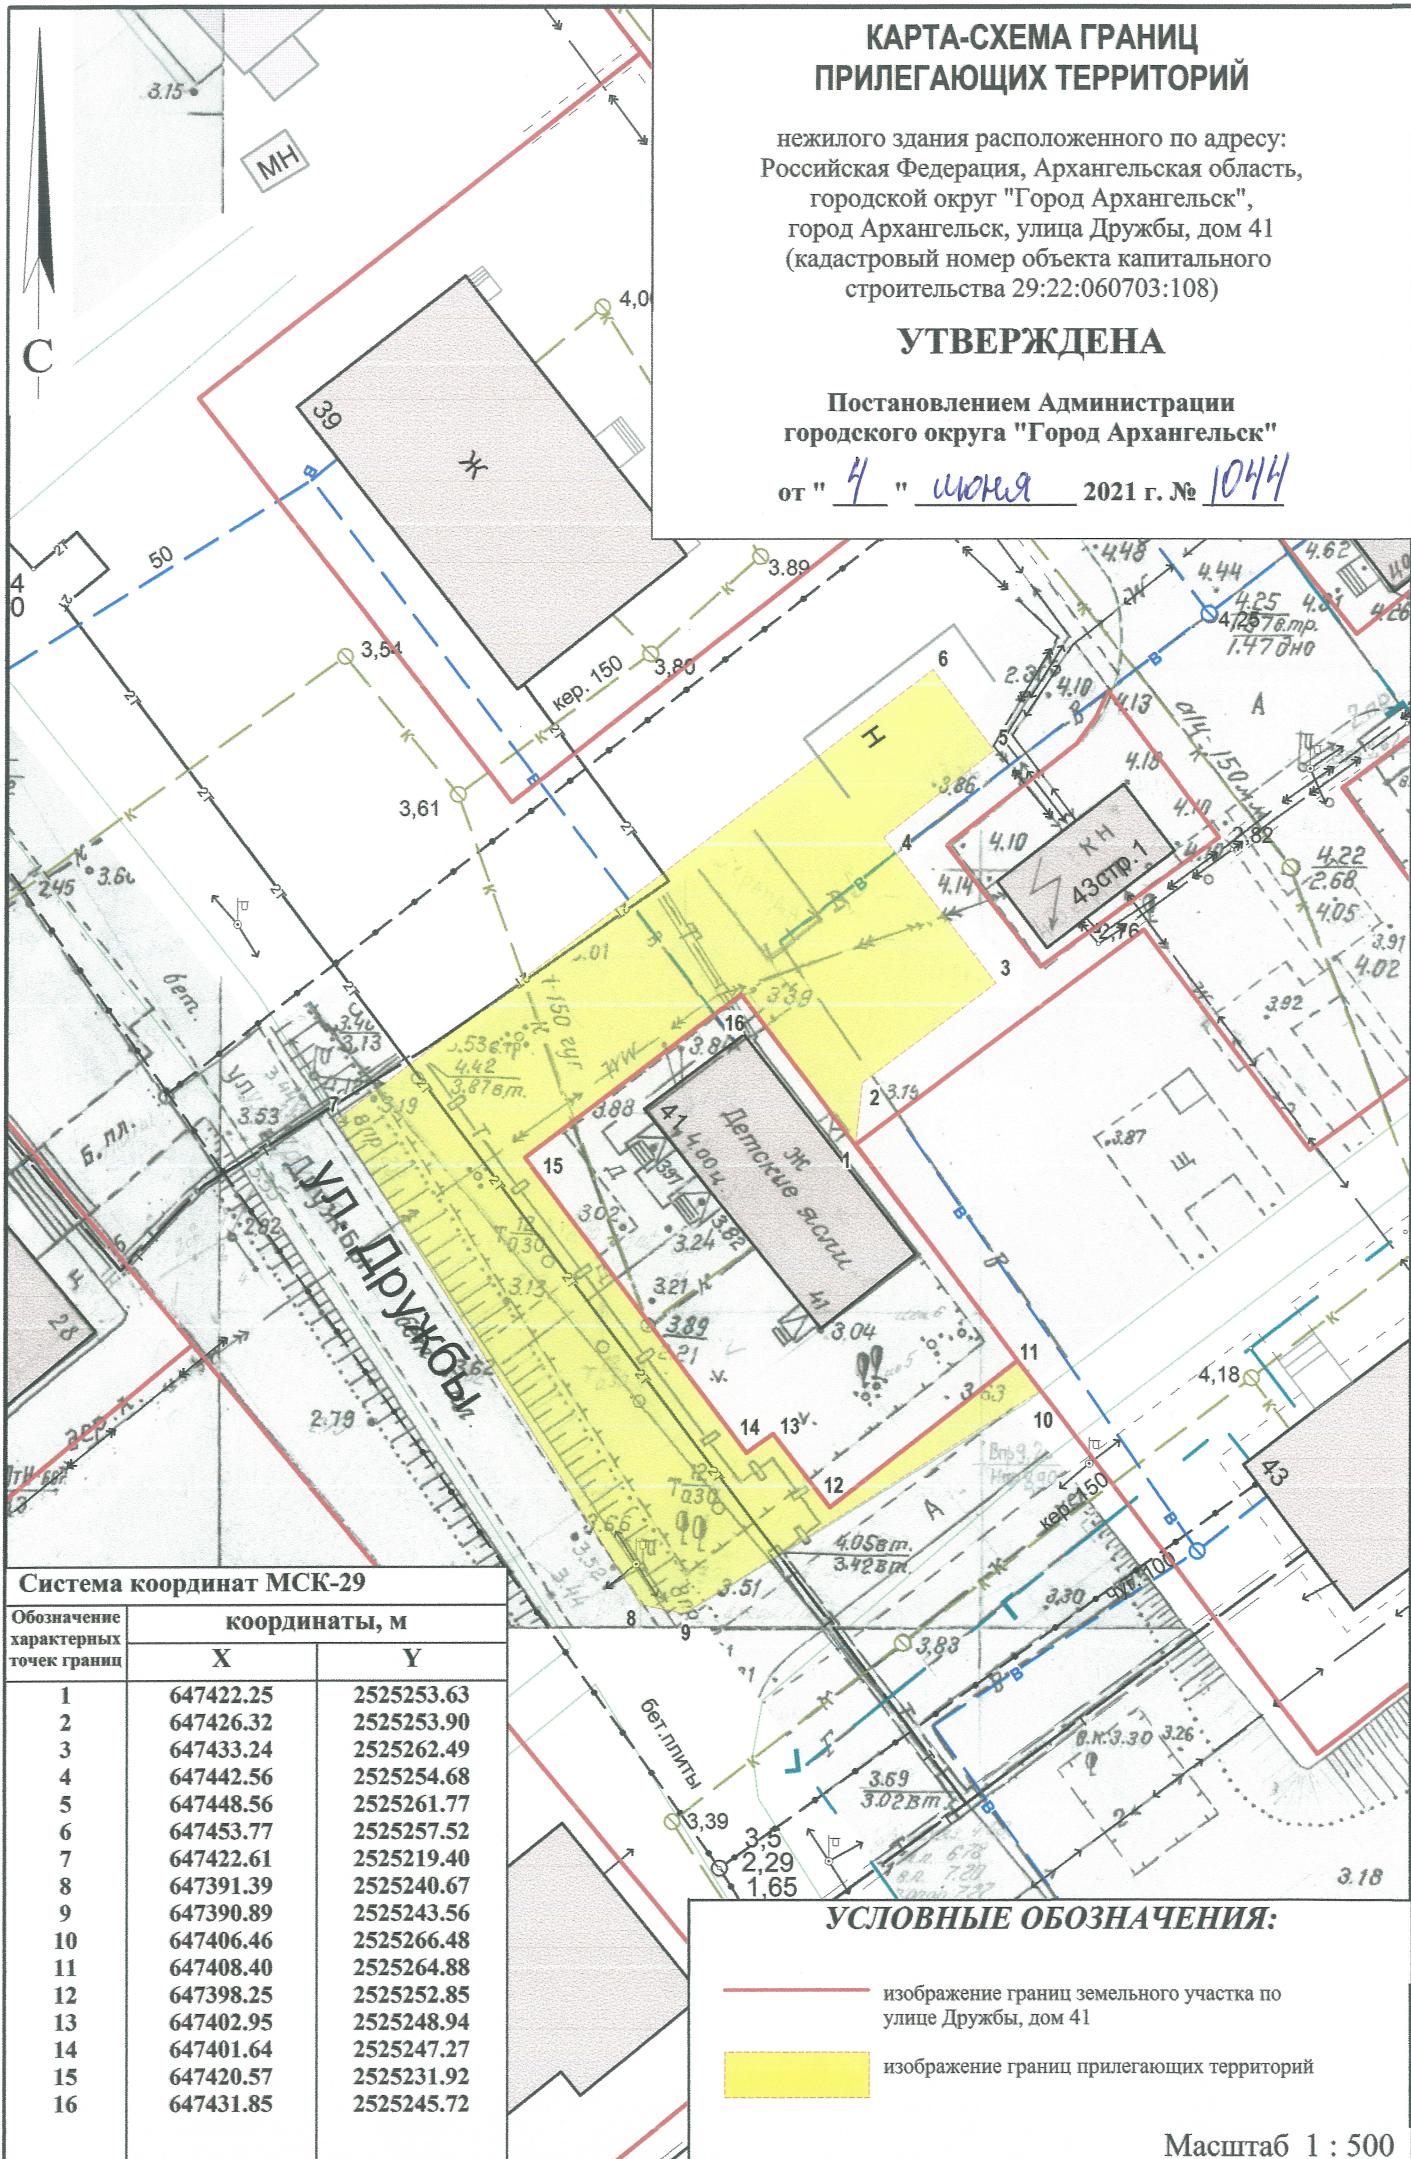

Система координат МСК-29

Обозначение характерных точек границ	координаты, м	
	X	Y
1	647422.25	2525253.63
2	647426.32	2525253.90
3	647433.24	2525262.49
4	647442.56	2525254.68
5	647448.56	2525261.77
6	647453.77	2525257.52
7	647422.61	2525219.40
8	647391.39	2525240.67
9	647390.89	2525243.56
10	647406.46	2525264.48
11	647408.40	2525264.88
12	647398.25	2525252.85
13	647402.95	2525248.94
14	647401.64	2525247.27
15	647420.57	2525231.92
16	647431.85	2525245.72

УСЛОВНЫЕ ОБОЗНАЧЕНИЯ:

- изображение границ земельного участка по
улице Дружбы, дом 41
- изображение границ прилегающих территорий

Масштаб 1 : 500