КАРТА-СХЕМА ГРАНИЦ ПРИЛЕГАЮЩИХ ТЕРРИТОРИЙ

нежилого здания расположенного по адресу:
Российская Федерация, Архангельская область,
муниципальное образование "Город Архангельск",
город Архангельск, улица Чкалова, дом 20, строение 1
(кадастровый номер объекта капитального
строительства 29:22:060406:445)

УТВЕРЖДЕНА

Постановлением Администрации муниципального образования "Город Архангельск"

от " 11 **" ** 11 **2019 г. №** 1863

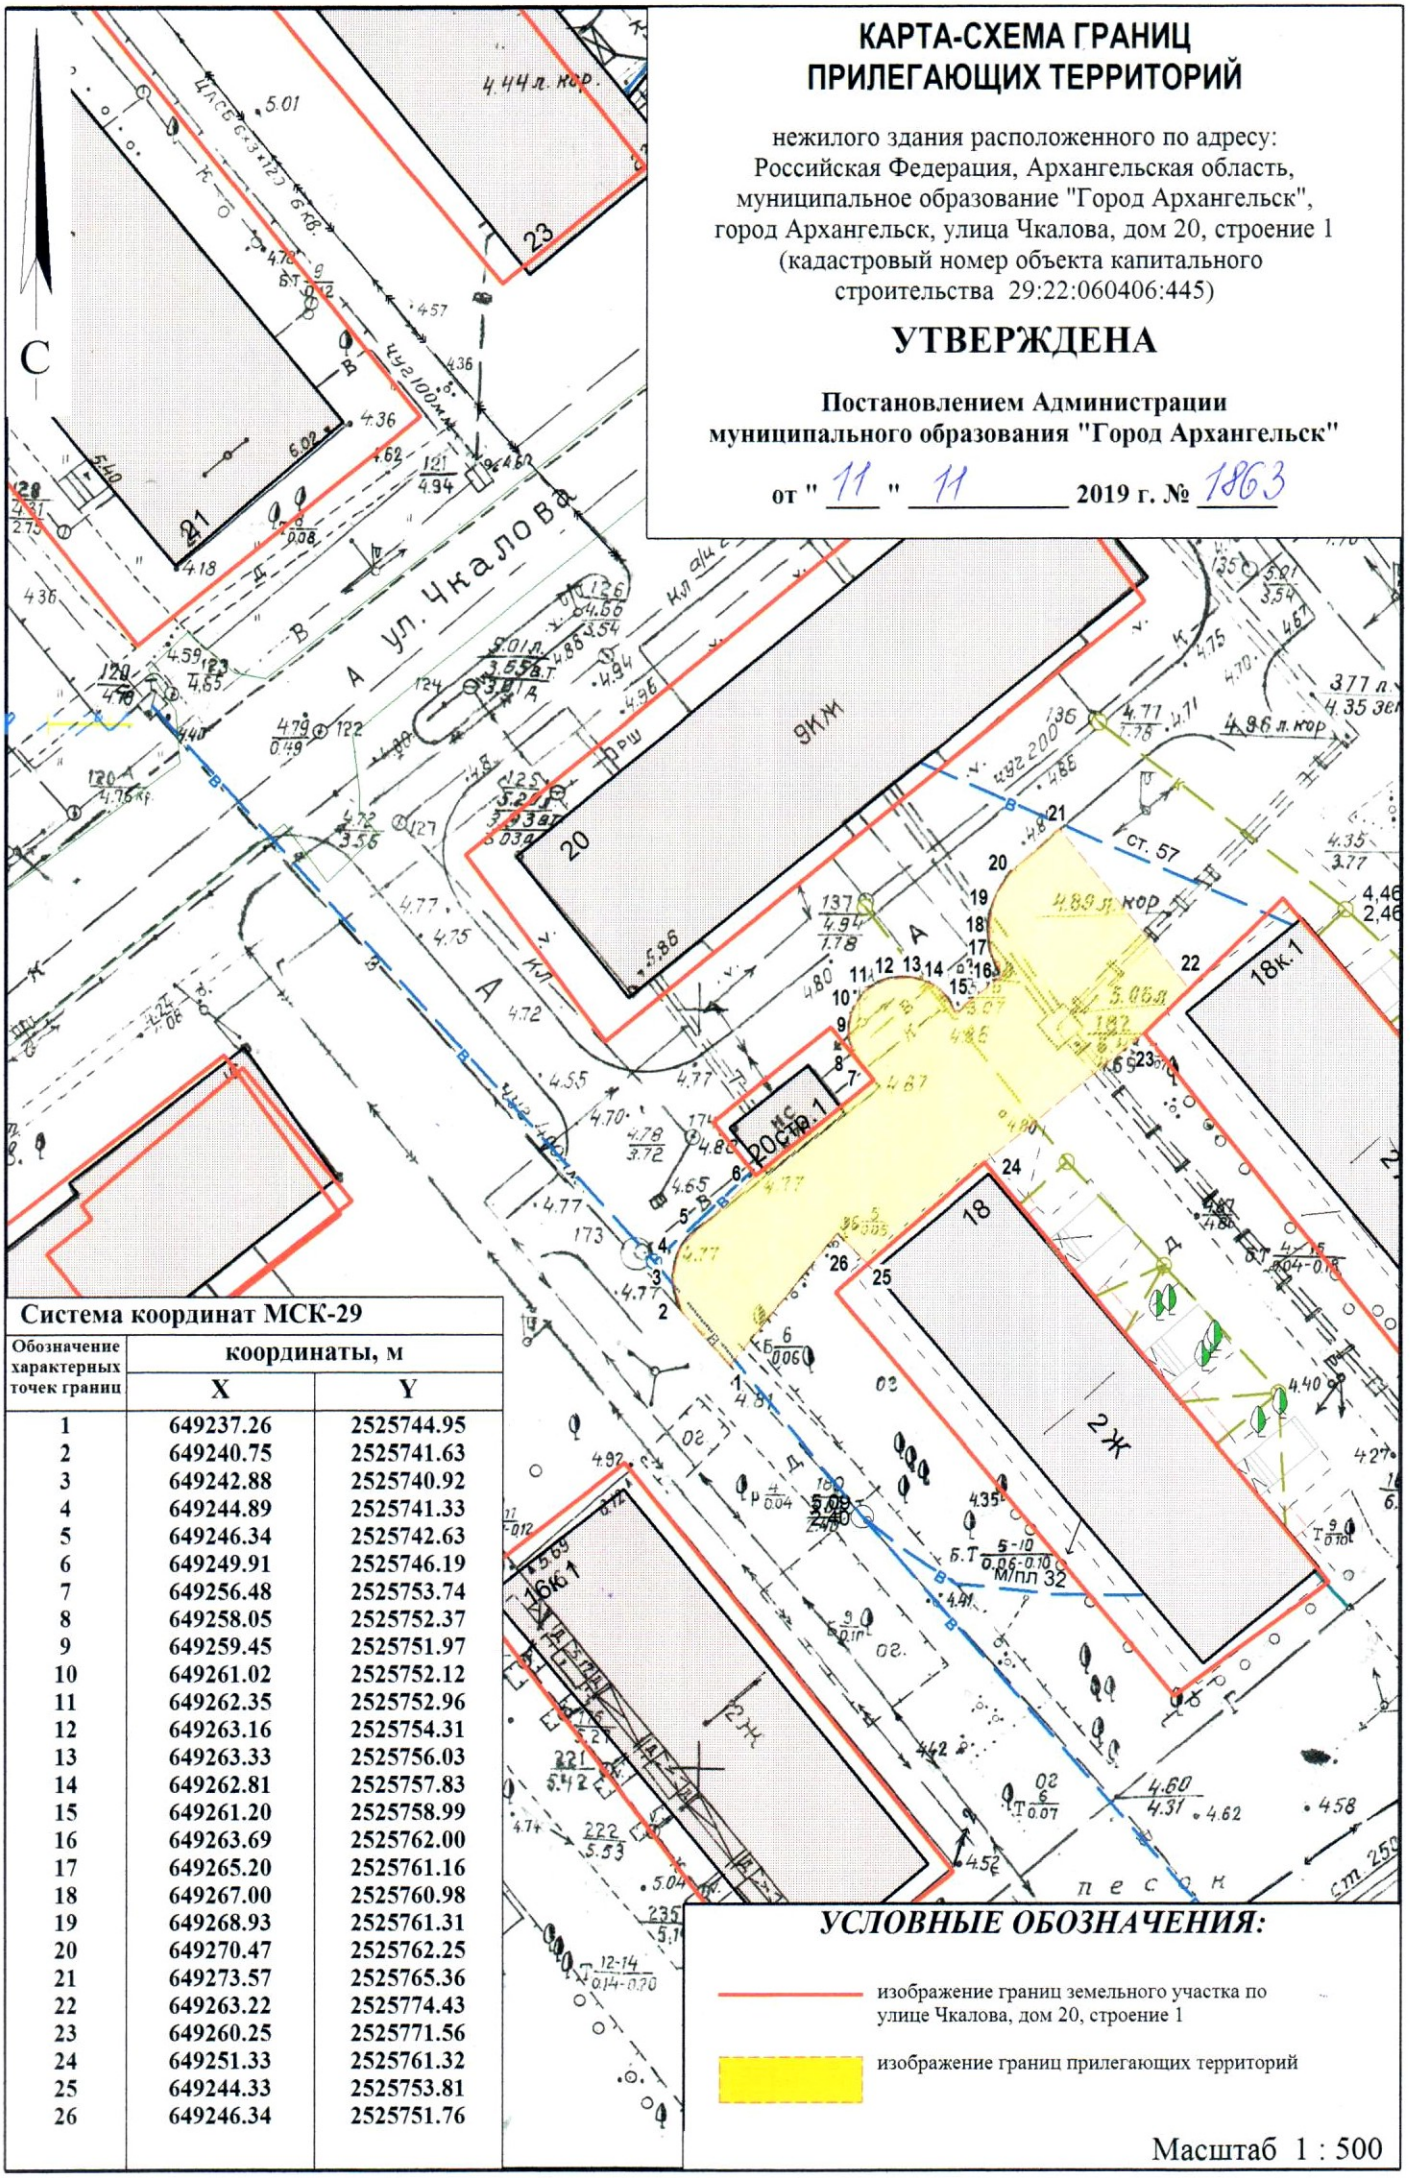

Система координат МСК-29

Обозначение характерных точек границ	координаты, м	
	X	Y
1	649237.26	2525744.95
2	649240.75	2525741.63
3	649242.88	2525740.92
4	649244.89	2525741.33
5	649246.34	2525742.63
6	649249.91	2525746.19
7	649256.48	2525753.74
8	649258.05	2525752.37
9	649259.45	2525751.97
10	649261.02	2525752.12
11	649262.35	2525752.96
12	649263.16	2525754.31
13	649263.33	2525756.03
14	649262.81	2525757.83
15	649261.20	2525758.99
16	649263.69	2525762.00
17	649265.20	2525761.16
18	649267.00	2525760.98
19	649268.93	2525761.31
20	649270.47	2525762.25
21	649273.57	2525765.36
22	649263.22	2525774.43
23	649260.25	2525771.56
24	649251.33	2525761.32
25	649244.33	2525753.81
26	649246.34	2525751.76

УСЛОВНЫЕ ОБОЗНАЧЕНИЯ:

изображение границ земельного участка по улице Чкалова, дом 20, строение 1

изображение границ прилегающих территорий

Масштаб 1 : 500