


КАРТА-СХЕМА ГРАНИЦ ПРИЛЕГАЮЩИХ ТЕРРИТОРИЙ

нежилого здания расположенного по адресу:
Российская Федерация, Архангельская область,
муниципальное образование "Город Архангельск",
город Архангельск, улица Первомайская, дом 3
(кадастровый номер объекта капитального
строительства 29:22:060412:223)

УТВЕРЖДЕНА

Постановлением Администрации
муниципального образования "Город Архангельск"

от " 11 " 12 2020 г. № 2/8

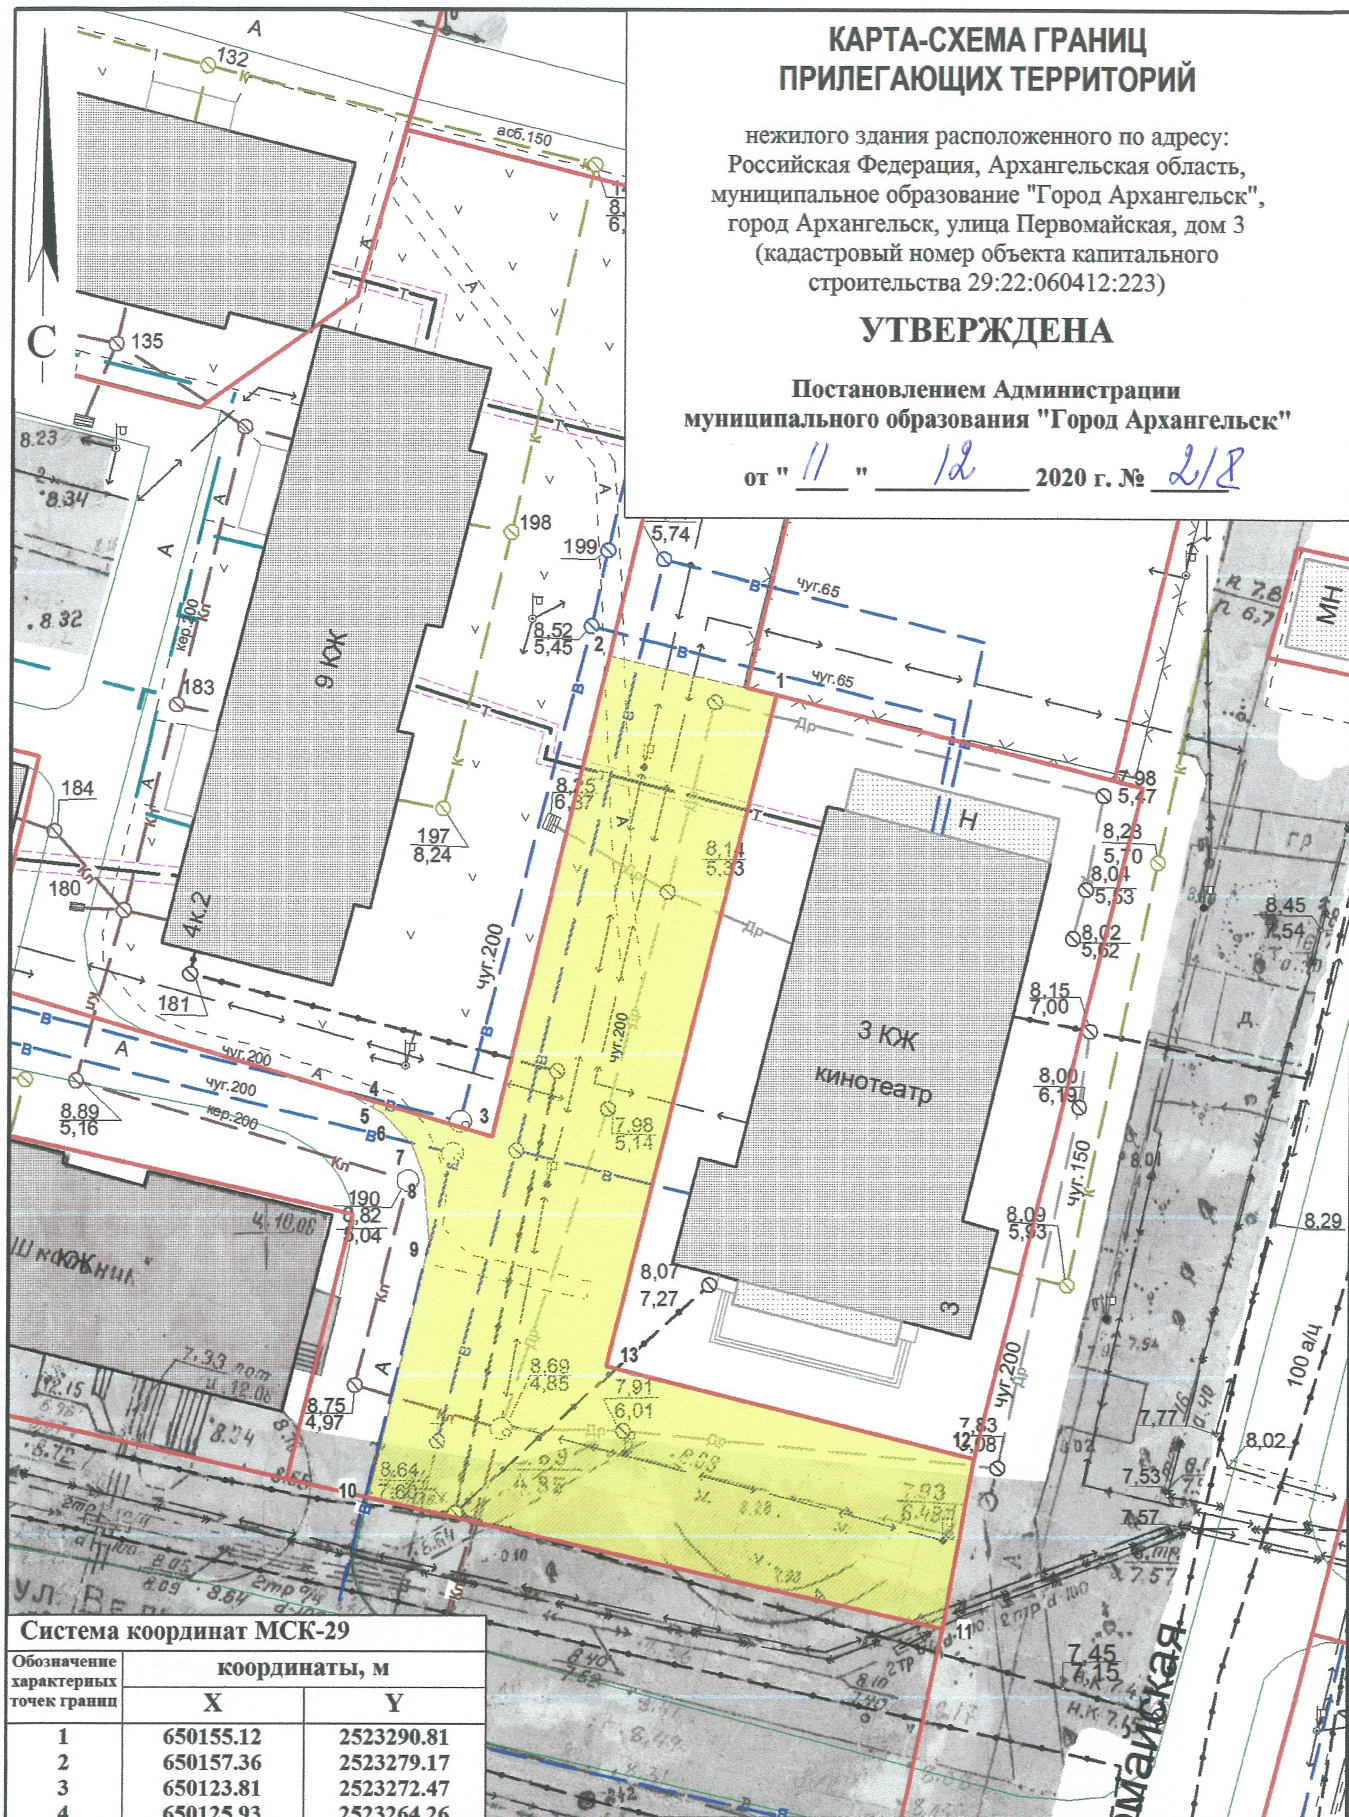

Система координат МСК-29

Обозначение характерных точек границ	координаты, м	
	X	Y
1	650155.12	2523290.81
2	650157.36	2523279.17
3	650123.81	2523272.47
4	650125.93	2523264.26
5	650125.49	2523264.17
6	650125.14	2523264.83
7	650122.97	2523267.01
8	650120.85	2523267.88
9	650116.32	2523268.46
10	650098.58	2523264.96
11	650091.14	2523304.92
12	650102.95	2523306.65
13	650108.32	2523281.01

УСЛОВНЫЕ ОБОЗНАЧЕНИЯ:

- изображение границ земельного участка по
улице Первомайской, дом 3
- изображение границ прилегающих территорий

Масштаб 1 : 500