


КАРТА-СХЕМА ГРАНИЦ ПРИЛЕГАЮЩИХ ТЕРРИТОРИЙ

нежилого здания расположенного по адресу:
Российская Федерация, Архангельская область,
муниципальное образование "Город Архангельск",
город Архангельск, улица Карпогорская, дом 18
(кадастровый номер объекта капитального
строительства 29:22:060403:8608)

УТВЕРЖДЕНА

Постановлением Администрации
городского округа "Город Архангельск"

от "10" декабря 2021 г. № 327

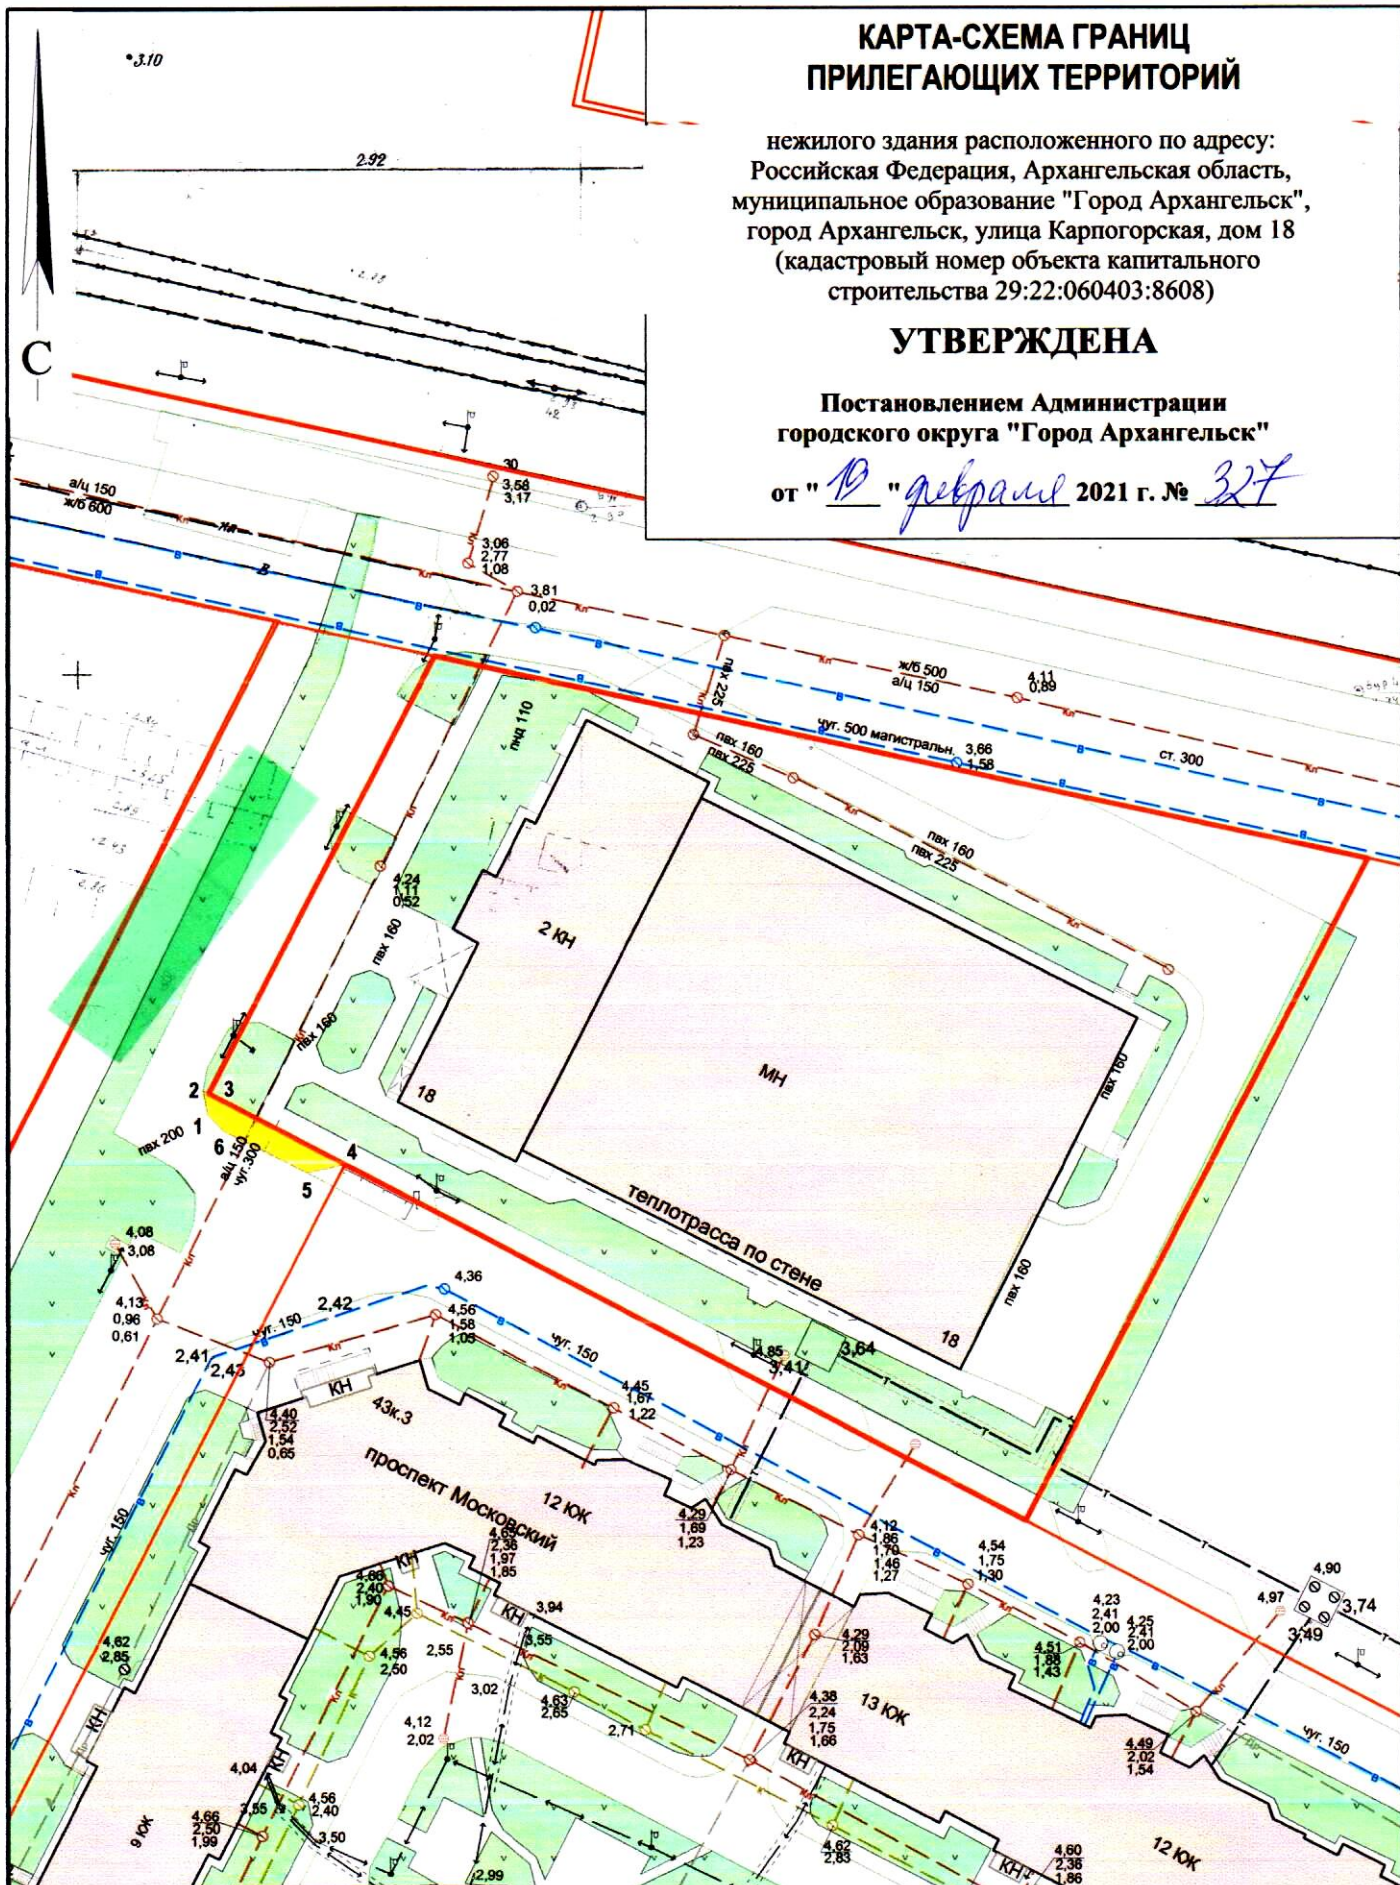

Система координат МСК-29

Обозначение характерных точек границы	координаты, м	
	X	Y
1	651249.54	2523927.42
2	651251.92	2523926.83
3	651251.65	2523927.40
4	651245.13	2523941.23
5	651244.18	2523937.47
6	651247.96	2523929.11

УСЛОВНЫЕ ОБОЗНАЧЕНИЯ:

- изображение границ земельного участка по
улице Карпогорской, дом 18
- изображение границ прилегающих территорий

Масштаб 1 : 750