


КАРТА-СХЕМА ГРАНИЦ ПРИЛЕГАЮЩИХ ТЕРРИТОРИЙ

нежилого здания расположенного по адресу:
Российская Федерация, Архангельская область,
муниципальное образование "Город Архангельск",
город Архангельск, проспект Ленинградский, дом 109
(кадастровый номер земельного участка 29:22:060414:1)

УТВЕРЖДЕНА

Постановлением Администрации
городского округа "Город Архангельск"

от " 2 " марта 2021 г. № 345

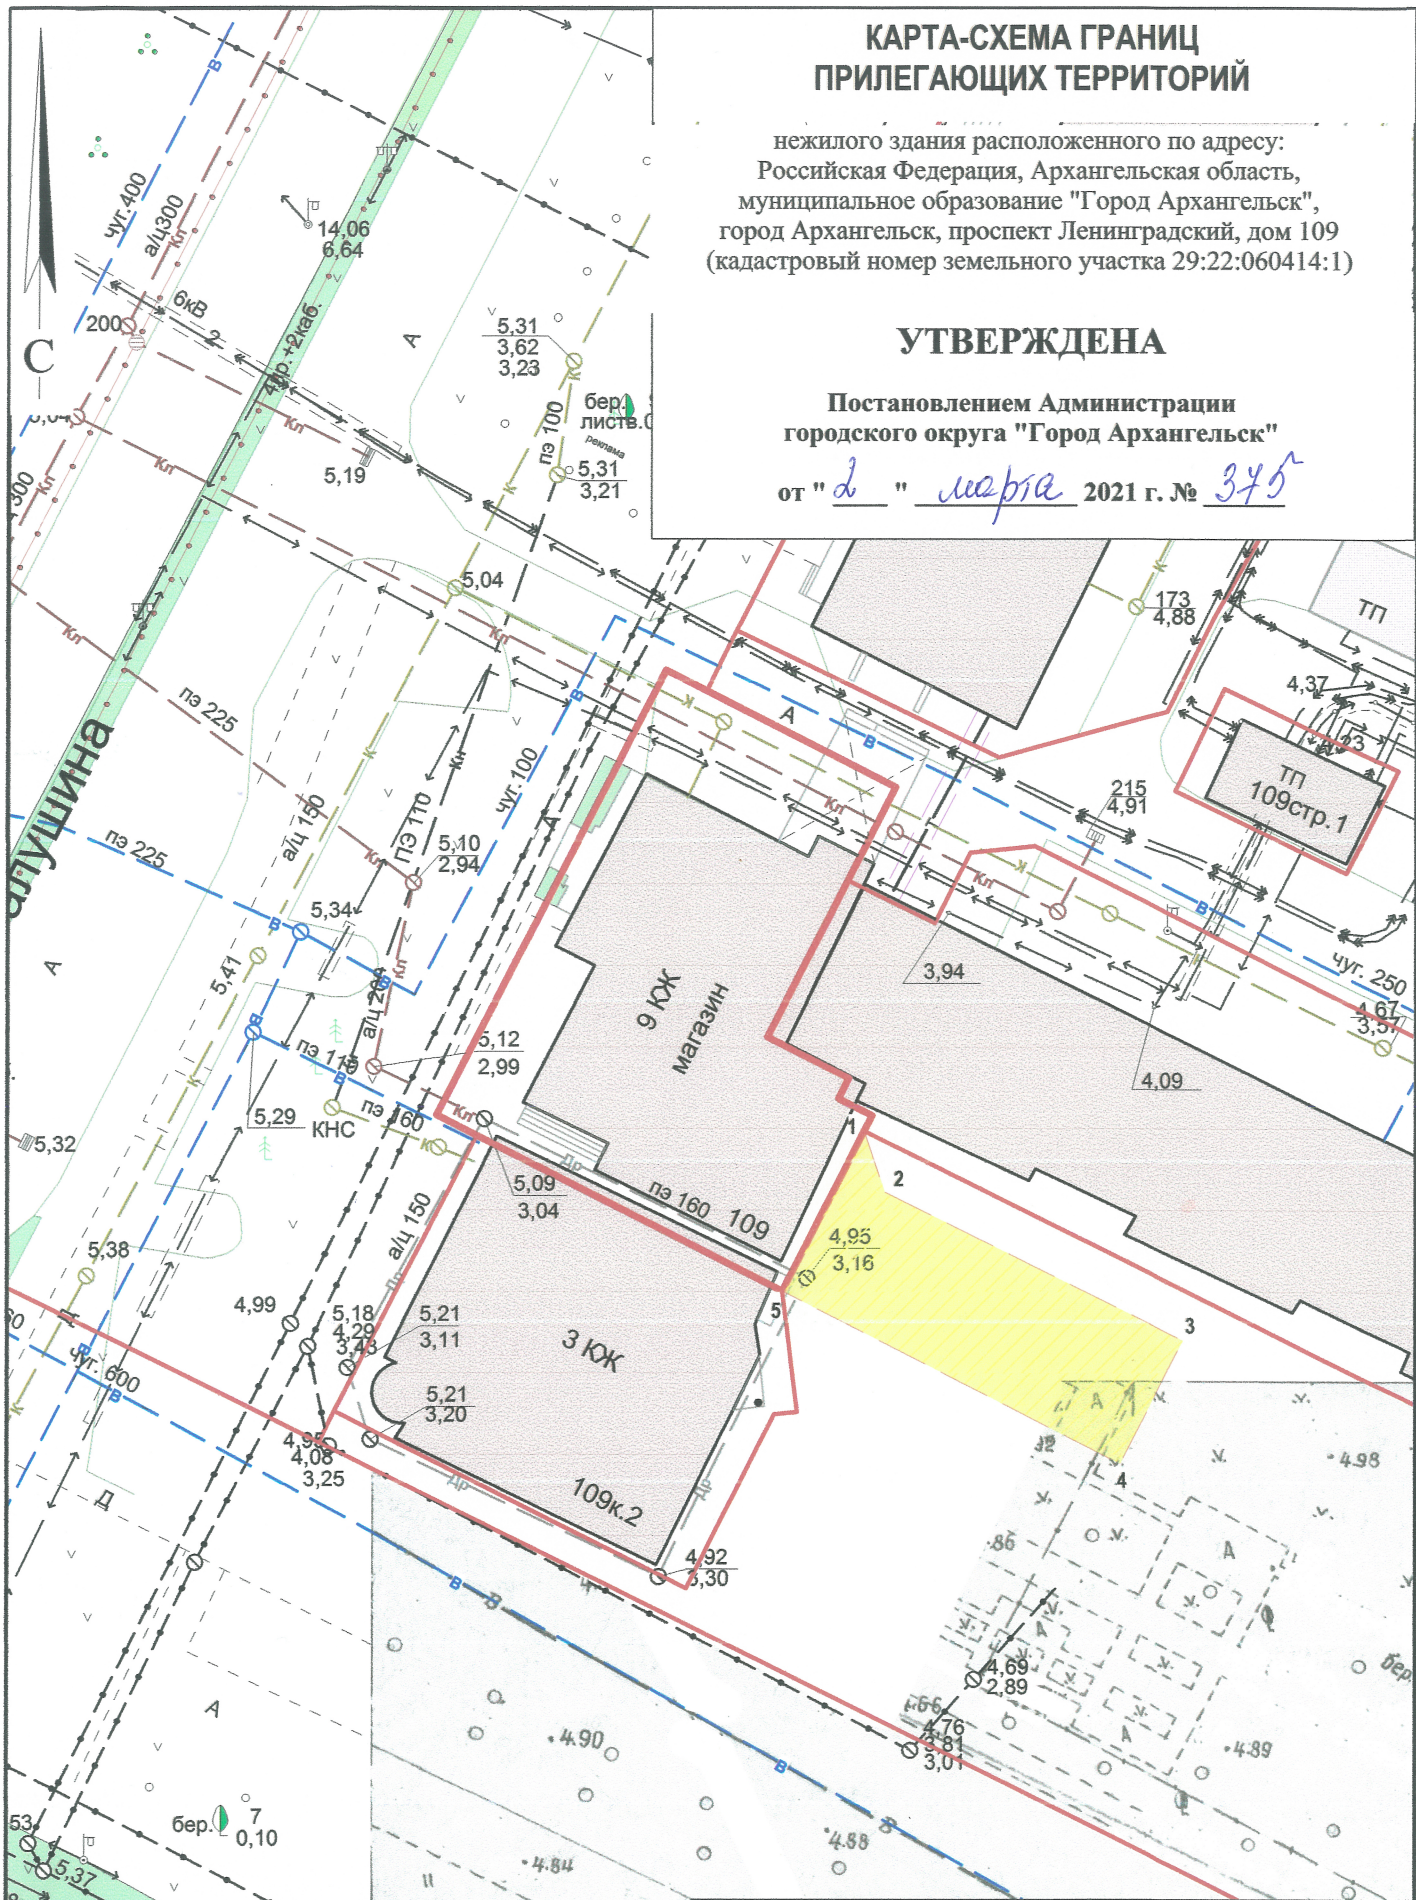

Система координат МСК-29

Обозначение характерных точек границ	координаты, м	
	X	Y
1	649857.32	2523899.89
2	649853.36	2523901.37
3	649844.33	2523921.42
4	649836.04	2523917.57
5	649846.57	2523894.89

УСЛОВНЫЕ ОБОЗНАЧЕНИЯ:

- изображение границ земельного участка по проспекту Ленинградскому, дом 109
- изображение границ прилегающих территорий

Масштаб 1 : 500