


КАРТА-СХЕМА ГРАНИЦ ПРИЛЕГАЮЩИХ ТЕРРИТОРИЙ

нежилого здания расположенного по адресу:
Российская Федерация, Архангельская область,
муниципальное образование "Город Архангельск",
город Архангельск, улица Прокопия Галушина, дом 30,
корпус 1, строение 1 (кадастровый номер земельного
участка 29:22:060401:36)

УТВЕРЖДЕНА

Постановлением Администрации
городского округа "Город Архангельск"

от " 8 " *апреля* 2021 г. № *662*

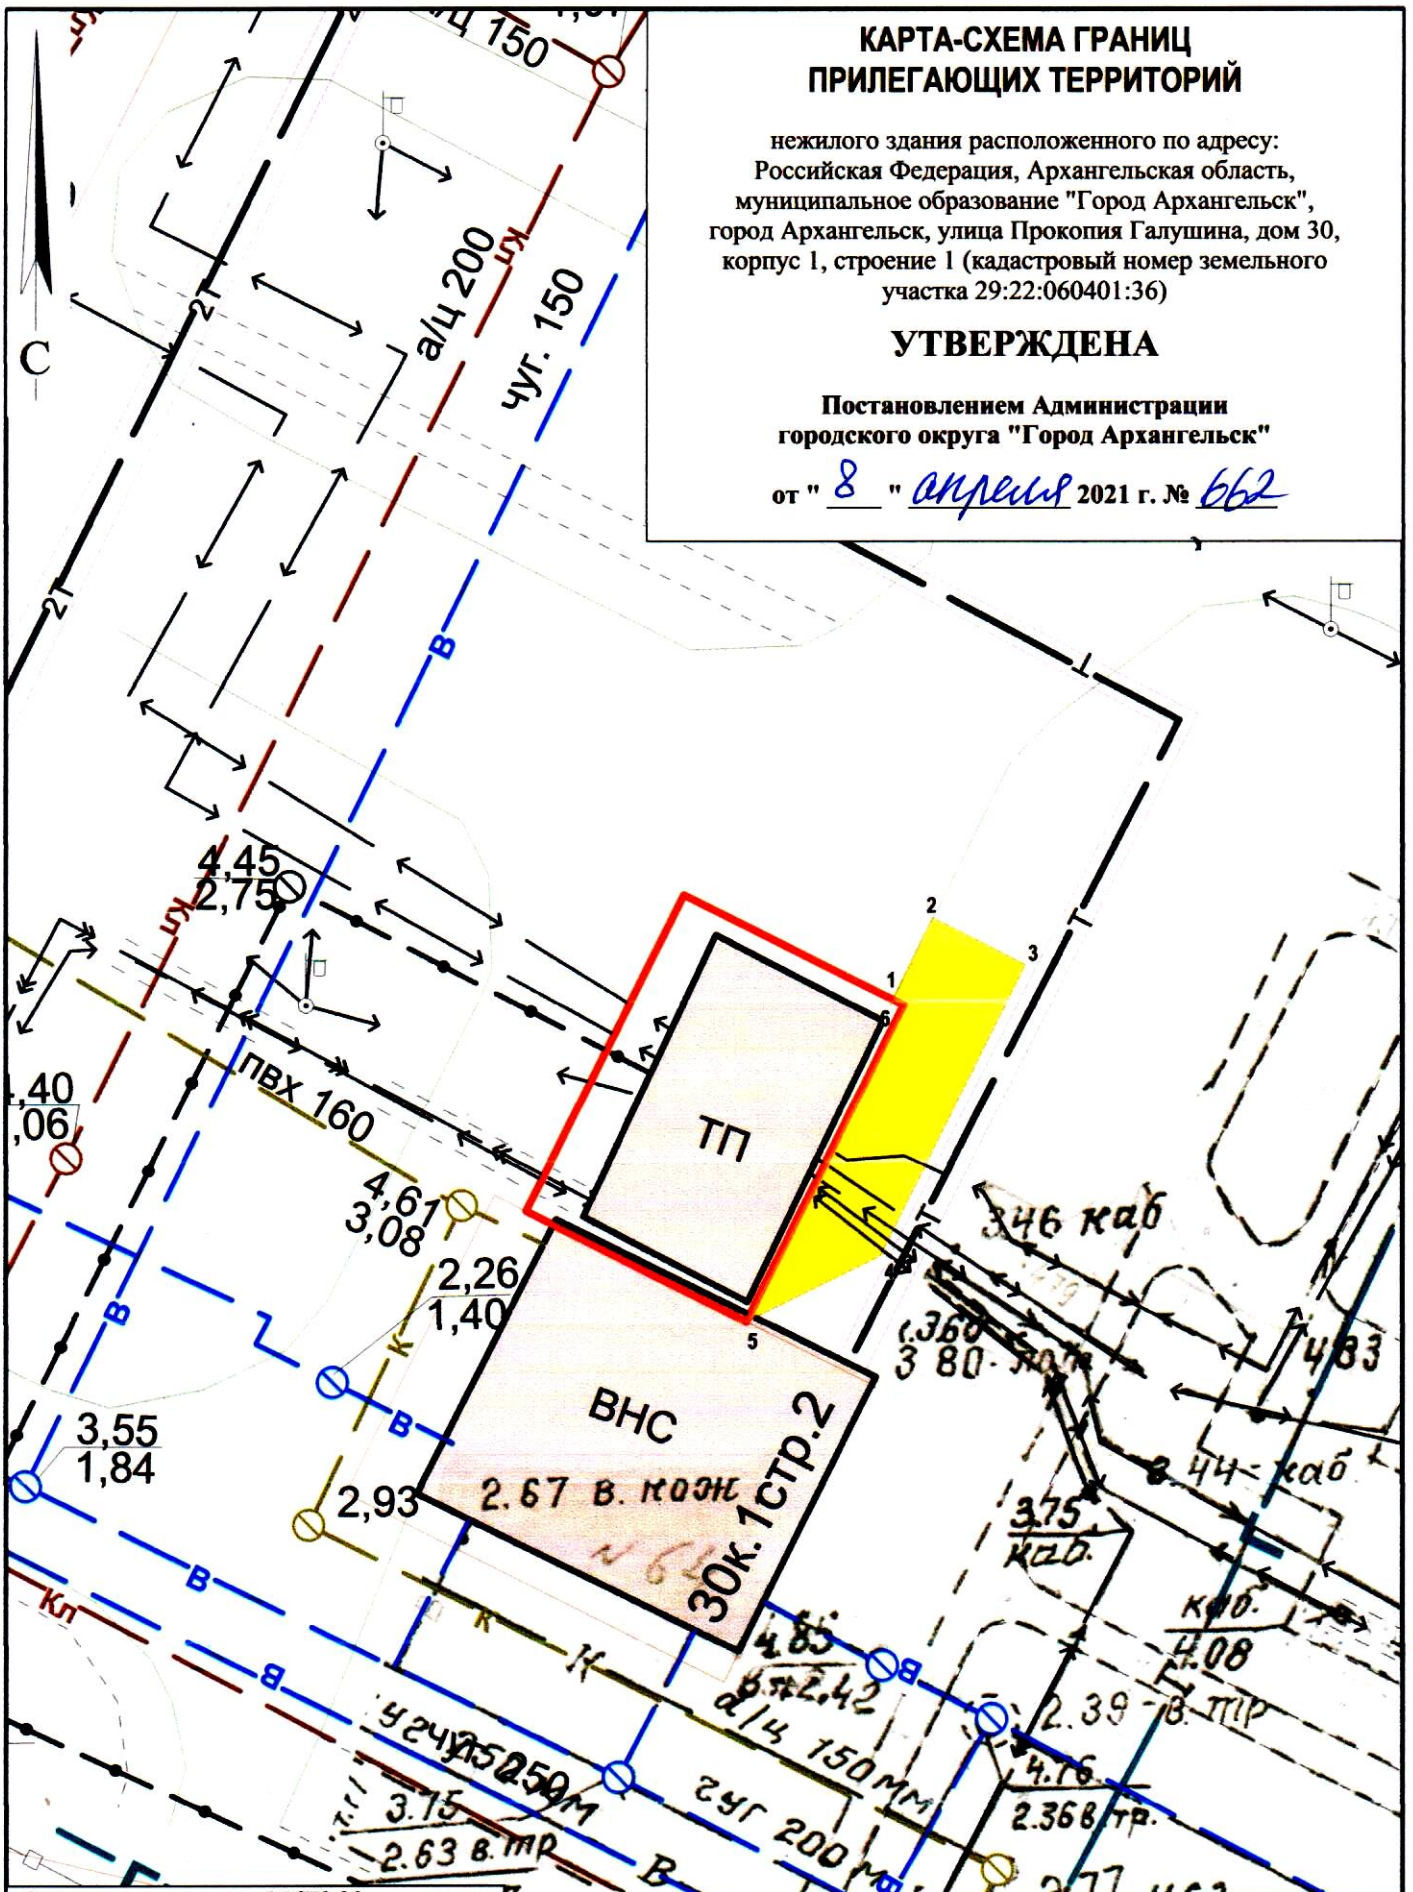

Система координат МСК-29

Обозначение характерных точек границ	координаты, м	
	X	Y
1	650947.65	2524512.29
2	650950.39	2524513.52
3	650948.98	2524516.65
4	650939.17	2524512.22
5	650936.82	2524507.86
6	650947.48	2524512.68

УСЛОВНЫЕ ОБОЗНАЧЕНИЯ:

- изображение границ земельного участка по
улице Прокопия Галушина, дом 30, корпус 1, строение 1
- изображение границ прилегающих территорий

Масштаб 1 : 250