


КАРТА-СХЕМА ГРАНИЦ ПРИЛЕГАЮЩИХ ТЕРРИТОРИЙ

нежилого здания расположенного по адресу:
Российская Федерация, Архангельская область,
городской округ "Город Архангельск",
город Архангельск, улица Некрасова, дом 2, строение 1
(кадастровый номер объекта капитального
строительства 29:22:060414:104)

УТВЕРЖДЕНА

Постановлением Администрации
городского округа "Город Архангельск"

от " 26 " мая 2021 г. № 926

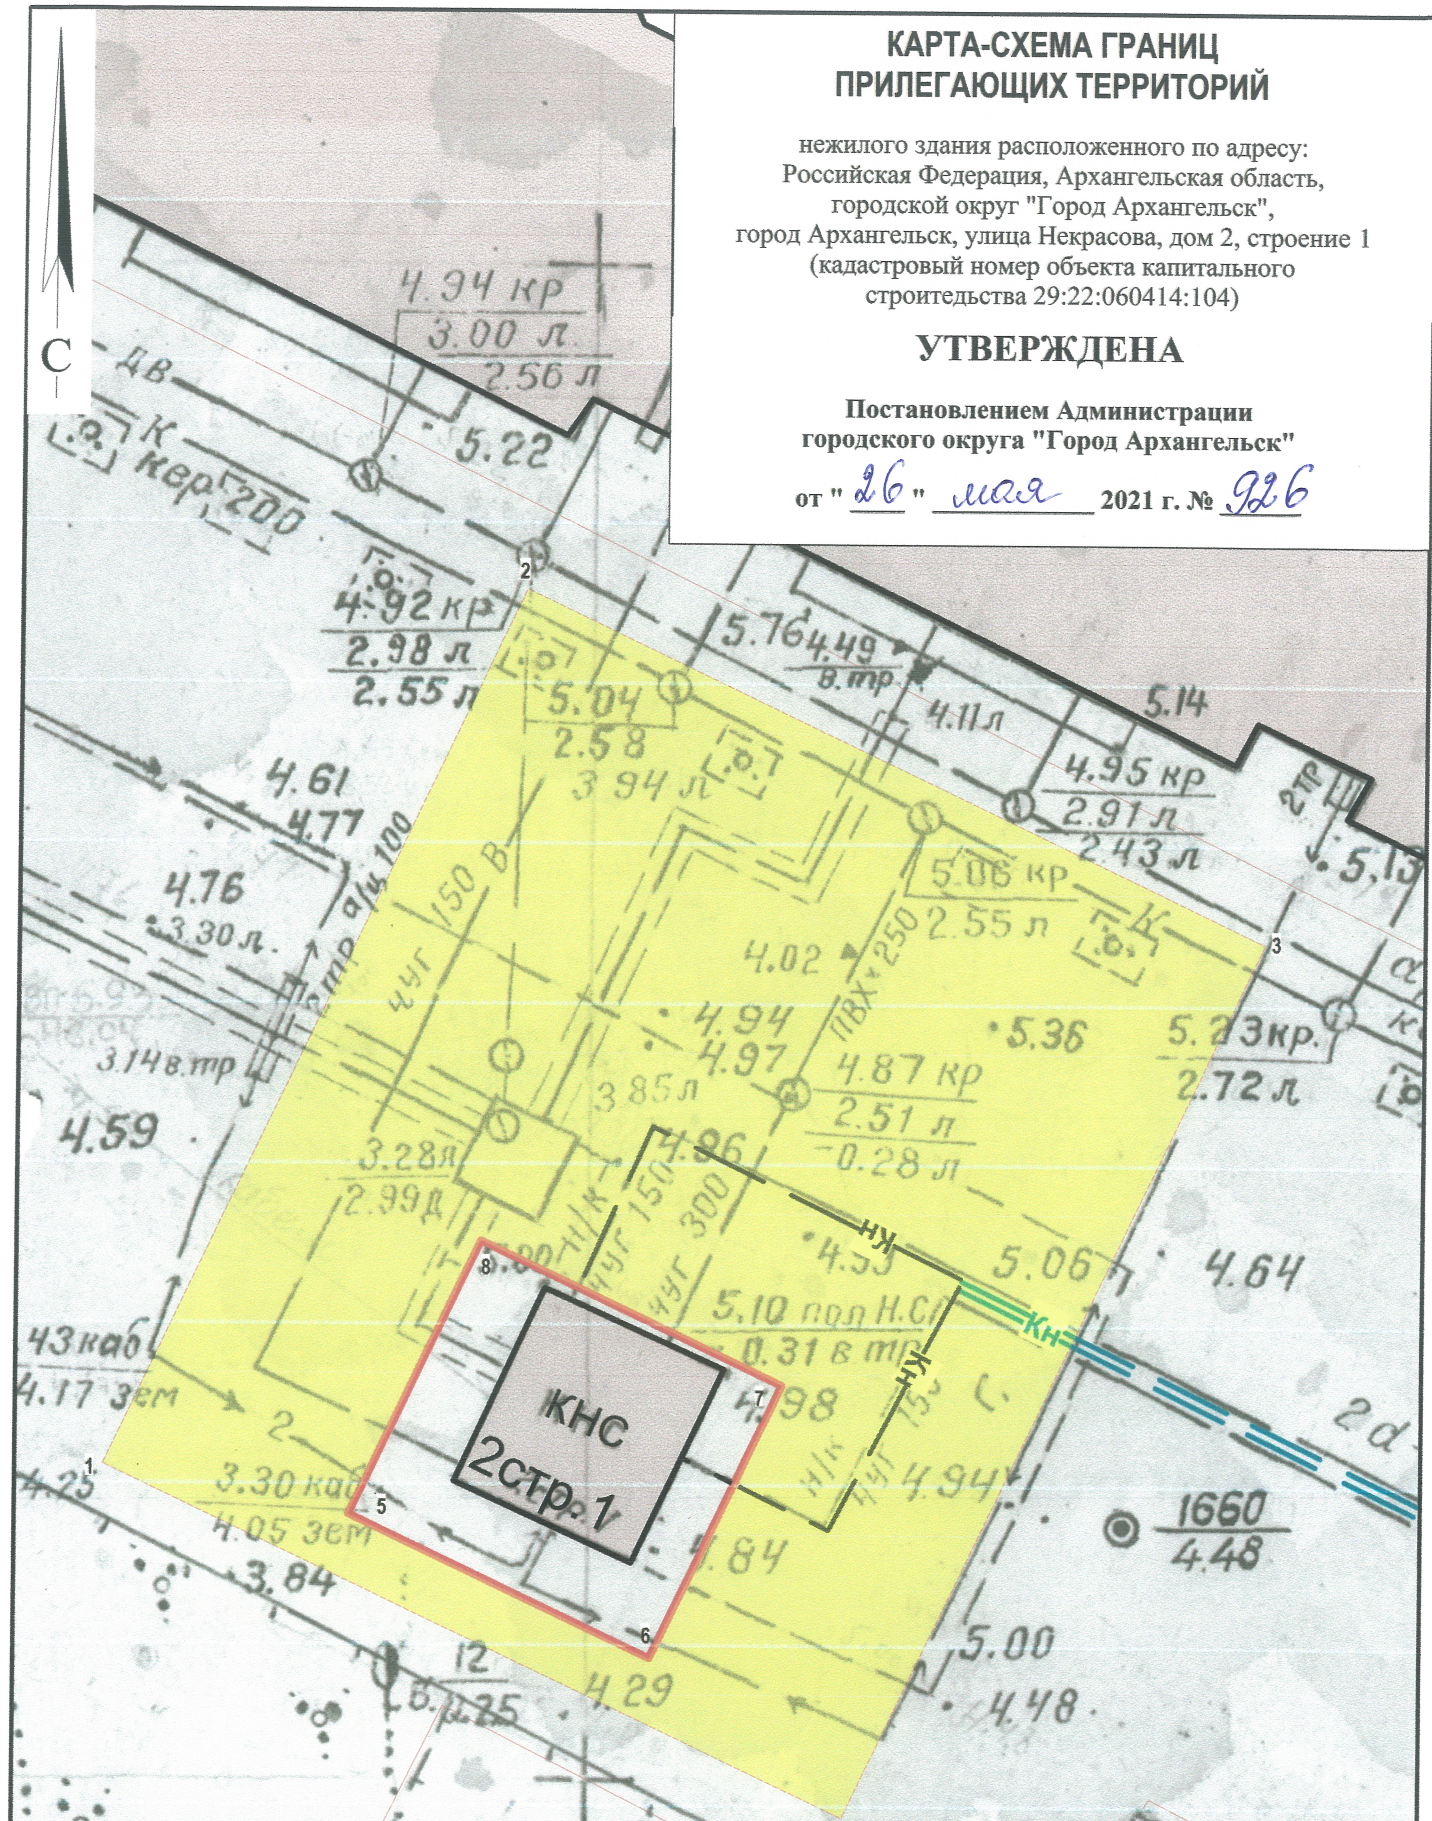

Система координат МСК-29

Обозначение характерных точек границ	координаты, м	
	X	Y
1	649666.68	2524309.31
2	649696.11	2524321.89
3	649685.43	2524346.77
4	649656.02	2524334.11
5	649665.36	2524317.45
6	649661.02	2524327.56
7	649670.21	2524331.51
8	649674.55	2524321.40

УСЛОВНЫЕ ОБОЗНАЧЕНИЯ:

- изображение границ земельного участка по улице Некрасова, дом 2, строение 1
- изображение границ прилегающих территорий

Масштаб 1 : 250