


КАРТА-СХЕМА ГРАНИЦ ПРИЛЕГАЮЩИХ ТЕРРИТОРИЙ

нежилого здания расположенного по адресу:
Российская Федерация, Архангельская область,
городской округ "Город Архангельск",
город Архангельск, улица Лермонтова, дом 2, строение 1
(кадастровый номер объекта капитального
строительства 29:22:060703:197)

УТВЕРЖДЕНА

Постановлением Администрации
городского округа "Город Архангельск"

от " 4 " июня 2021 г. № 1033

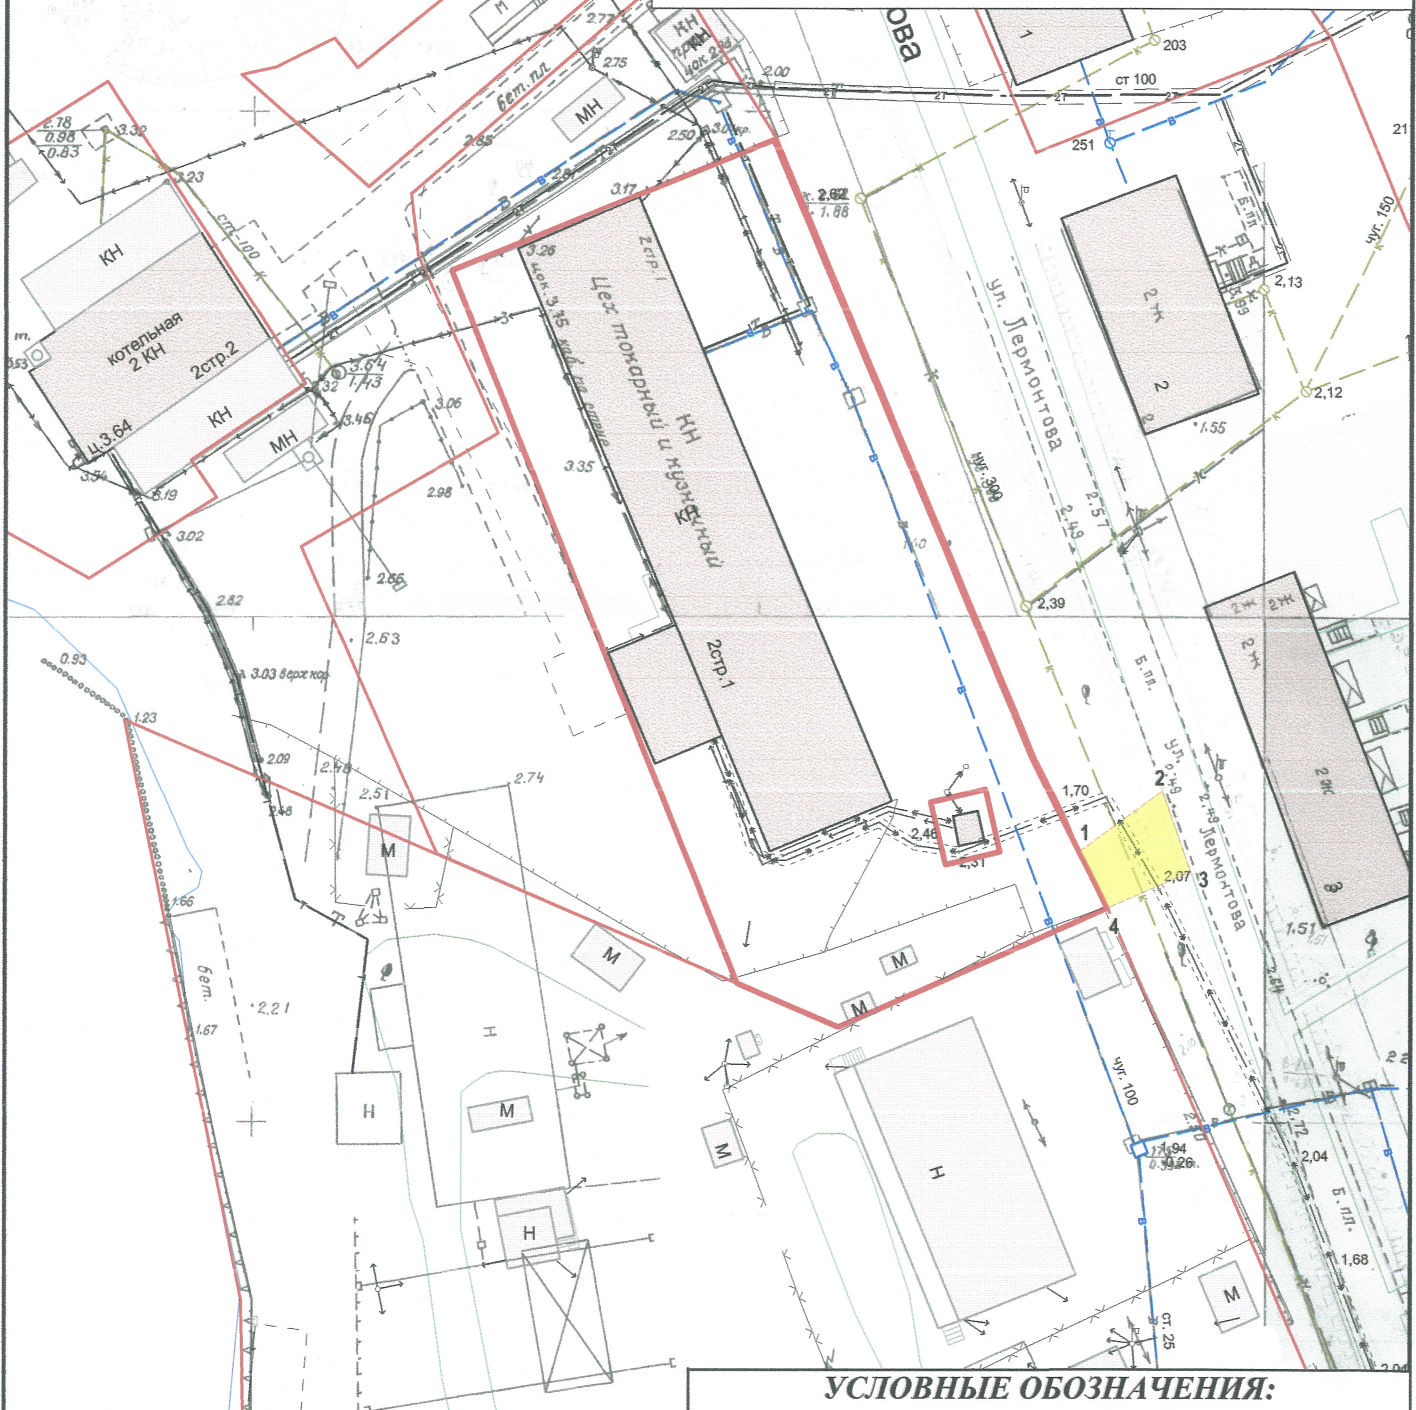

Система координат МСК-29

Обозначение характерных точек границ	координаты, м	
	X	Y
1	647845.49	2524676.76
2	647851.82	2524684.78
3	647843.94	2524687.87
4	647839.99	2524679.77

УСЛОВНЫЕ ОБОЗНАЧЕНИЯ:

- изображение границ земельного участка по
улице Лермонтова, дом 2, строение 1
- изображение границ прилегающих территорий

Масштаб 1 : 750