


КАРТА-СХЕМА ГРАНИЦ ПРИЛЕГАЮЩИХ ТЕРРИТОРИЙ

нежилого здания расположенного по адресу:
Российская Федерация, Архангельская область,
городской округ "Город Архангельск",
город Архангельск, улица Лермонтова, дом 23, строение 13
(кадастровый номер объекта капитального
строительства 29:22:060703:174)

УТВЕРЖДЕНА

Постановлением Администрации
городского округа "Город Архангельск"

от " 4 " июня 2021 г. № 1040

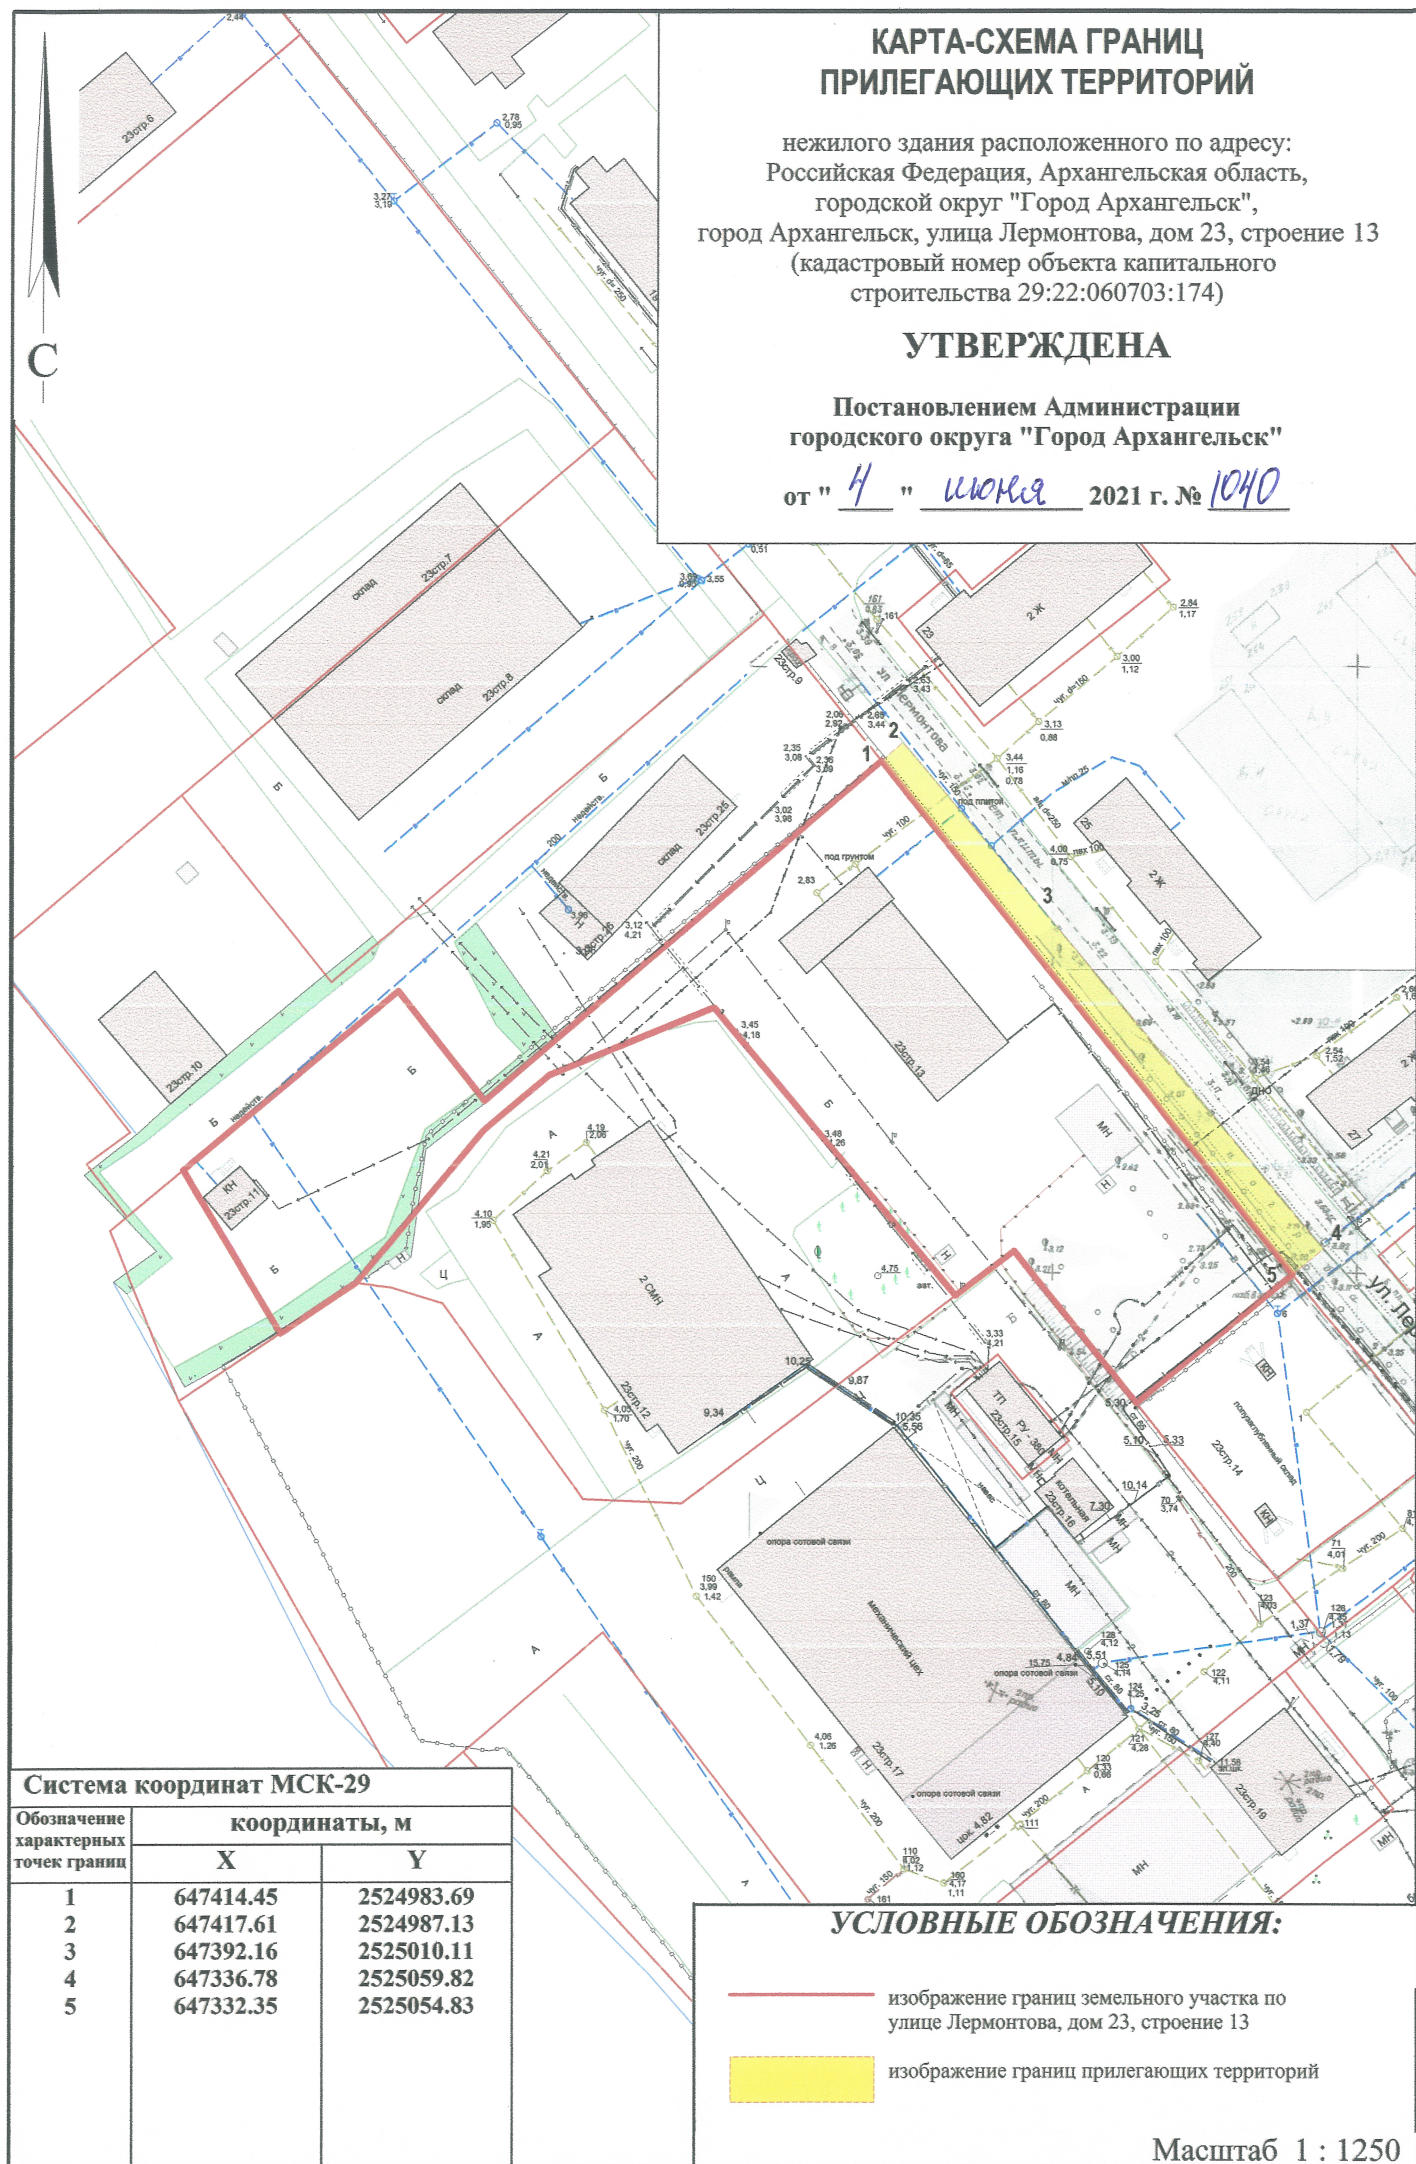

Система координат МСК-29

Обозначение характерных точек границ	координаты, м	
	X	Y
1	647414.45	2524983.69
2	647417.61	2524987.13
3	647392.16	2525010.11
4	647336.78	2525059.82
5	647332.35	2525054.83

УСЛОВНЫЕ ОБОЗНАЧЕНИЯ:

- изображение границ земельного участка по
улице Лермонтова, дом 23, строение 13
- изображение границ прилегающих территорий

Масштаб 1 : 1250