


КАРТА-СХЕМА ГРАНИЦ ПРИЛЕГАЮЩИХ ТЕРРИТОРИЙ

нежилого здания расположенного по адресу:
Российская Федерация, Архангельская область,
городской округ "Город Архангельск",
город Архангельск, улица Дружбы, дом 28
(кадастровый номер объекта капитального
строительства 29:22:060703:112)

УТВЕРЖДЕНА

Постановлением Администрации
городского округа "Город Архангельск"

от " 4 " июня 2021 г. № 1047

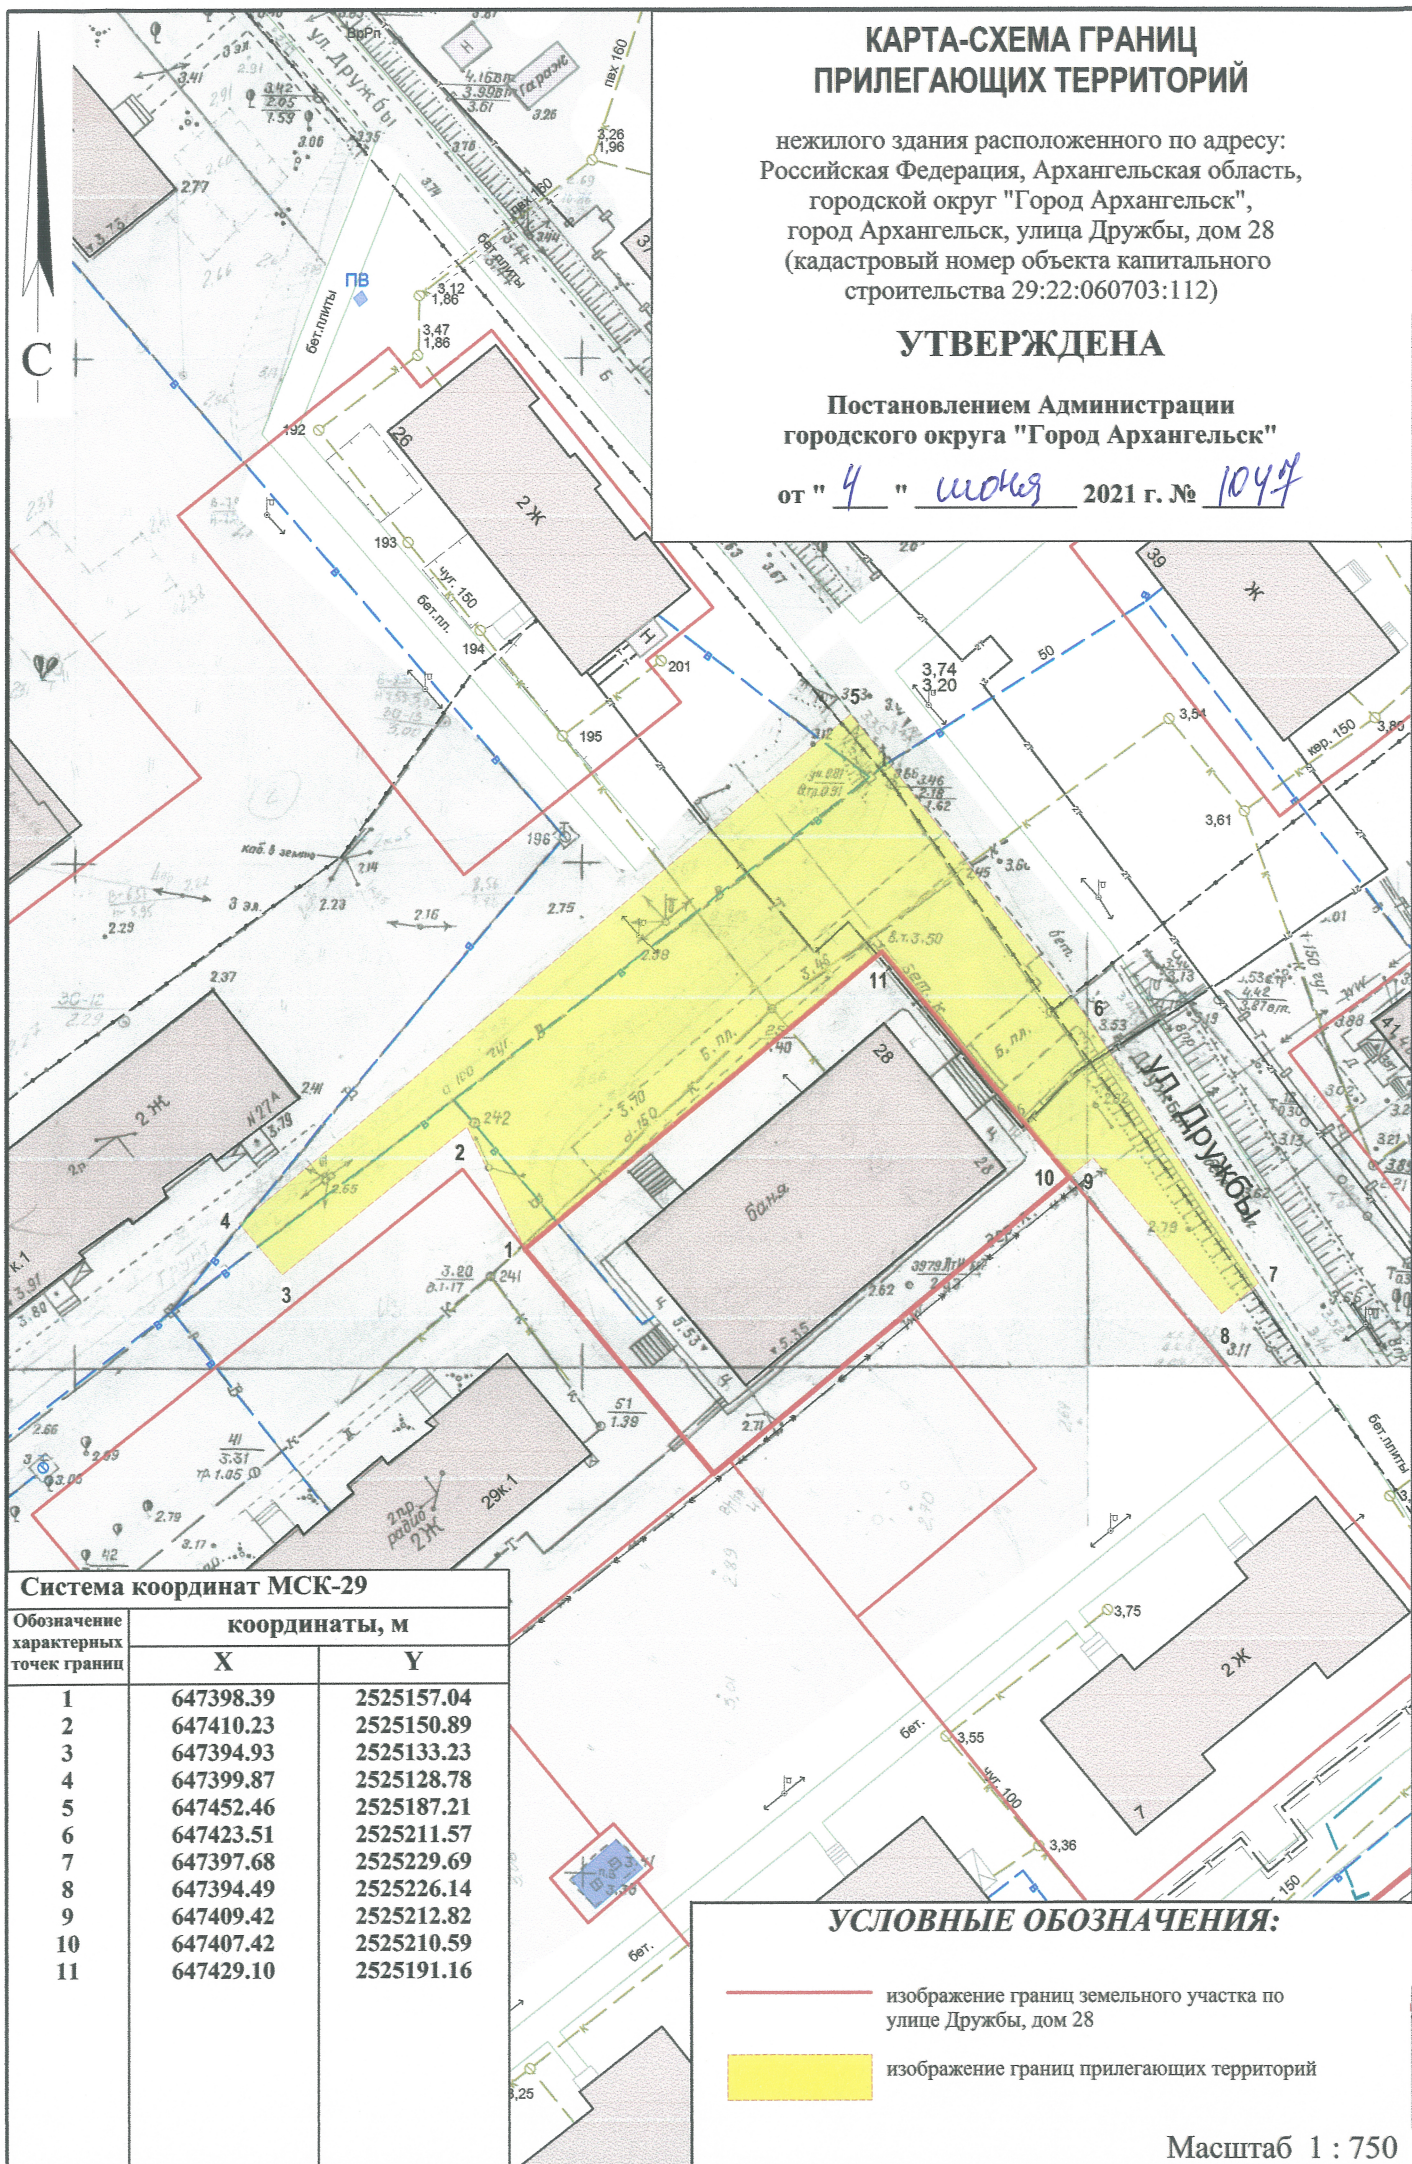

Система координат МСК-29

Обозначение характерных точек границы	координаты, м	
	X	Y
1	647398.39	2525157.04
2	647410.23	2525150.89
3	647394.93	2525133.23
4	647399.87	2525128.78
5	647452.46	2525187.21
6	647423.51	2525211.57
7	647397.68	2525229.69
8	647394.49	2525226.14
9	647409.42	2525212.82
10	647407.42	2525210.59
11	647429.10	2525191.16

УСЛОВНЫЕ ОБОЗНАЧЕНИЯ:

- изображение границ земельного участка по
улице Дружбы, дом 28
- изображение границ прилегающих территорий

Масштаб 1 : 750