


КАРТА-СХЕМА ГРАНИЦ ПРИЛЕГАЮЩИХ ТЕРРИТОРИЙ

нежилого здания расположенного по адресу:
Российская Федерация, Архангельская область,
городской округ "Город Архангельск",
город Архангельск, улица Лермонтова, дом 51
(кадастровый номер объекта капитального
строительства 29:22:060709:27)

УТВЕРЖДЕНА

Постановлением Администрации
городского округа "Город Архангельск"

от " 4 " *июня* 2021 г. № *1052*

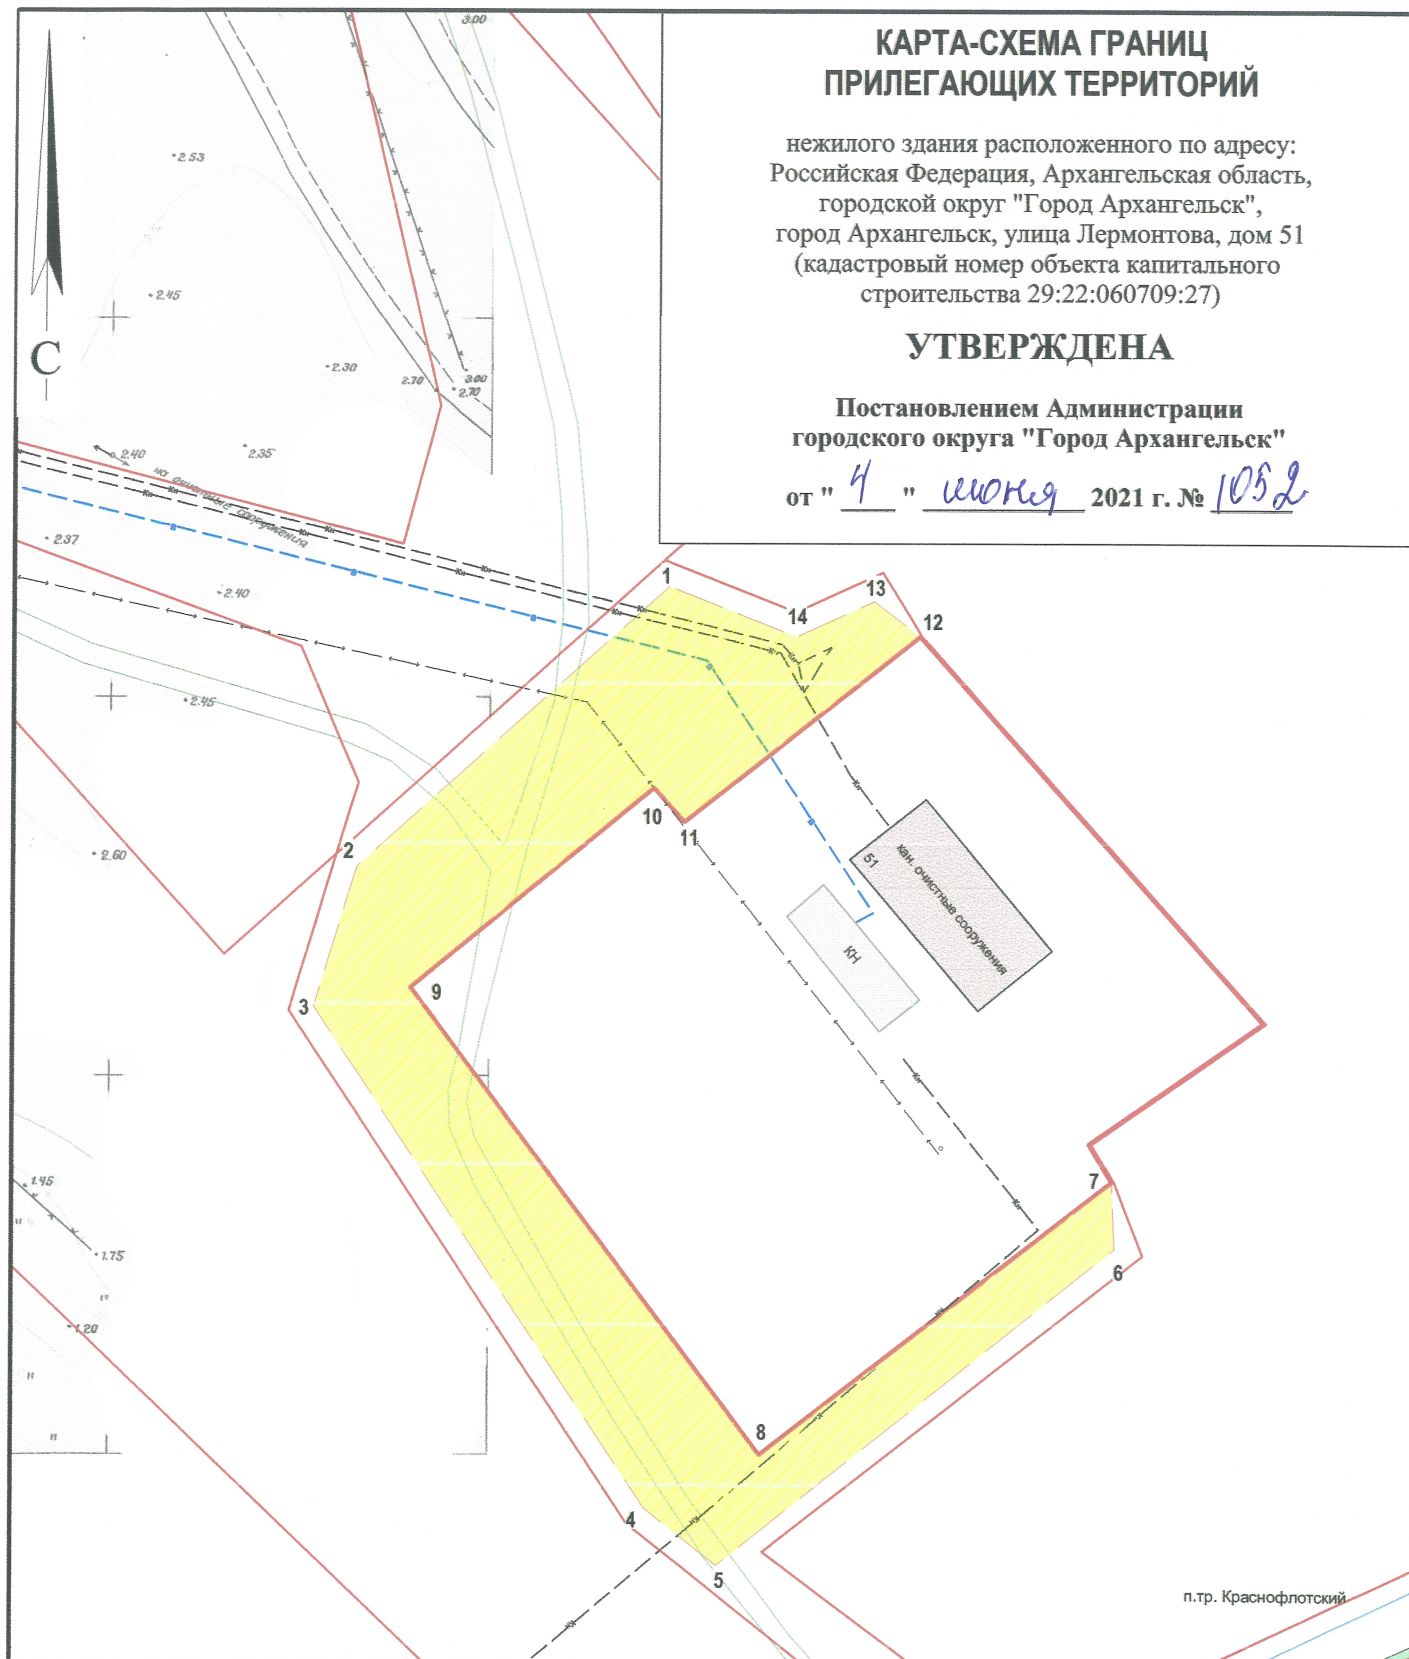

Система координат МСК-29

Обозначение характерных точек границ	координаты, м	
	X	Y
1	647014.04	2525501.22
2	646975.44	2525461.58
3	646956.74	2525456.75
4	646892.33	2525502.89
5	646885.14	2525512.61
6	646928.92	2525563.44
7	646937.74	2525562.76
8	646899.98	2525517.67
9	646959.79	2525469.34
10	646987.39	2525500.31
11	646983.05	2525504.48
12	647008.72	2525534.53
13	647013.12	2525528.26
14	647008.05	2525518.16

УСЛОВНЫЕ ОБОЗНАЧЕНИЯ:

- изображение границ земельного участка по
улице Лермонтова, дом 51
- изображение границ прилегающих территорий

Масштаб 1 : 1000