


нежилого здания расположенного по адресу:
Российская Федерация, Архангельская область,
муниципальное образование "Город Архангельск",
город Архангельск, улица Смольный Буян, дом 24, строение 2
(кадастровый номер земельного участка 29:22:050404:85)

**Постановлением Администрации
муниципального образования "Город Архангельск"**

от "24" 08 2020 г. № 1408

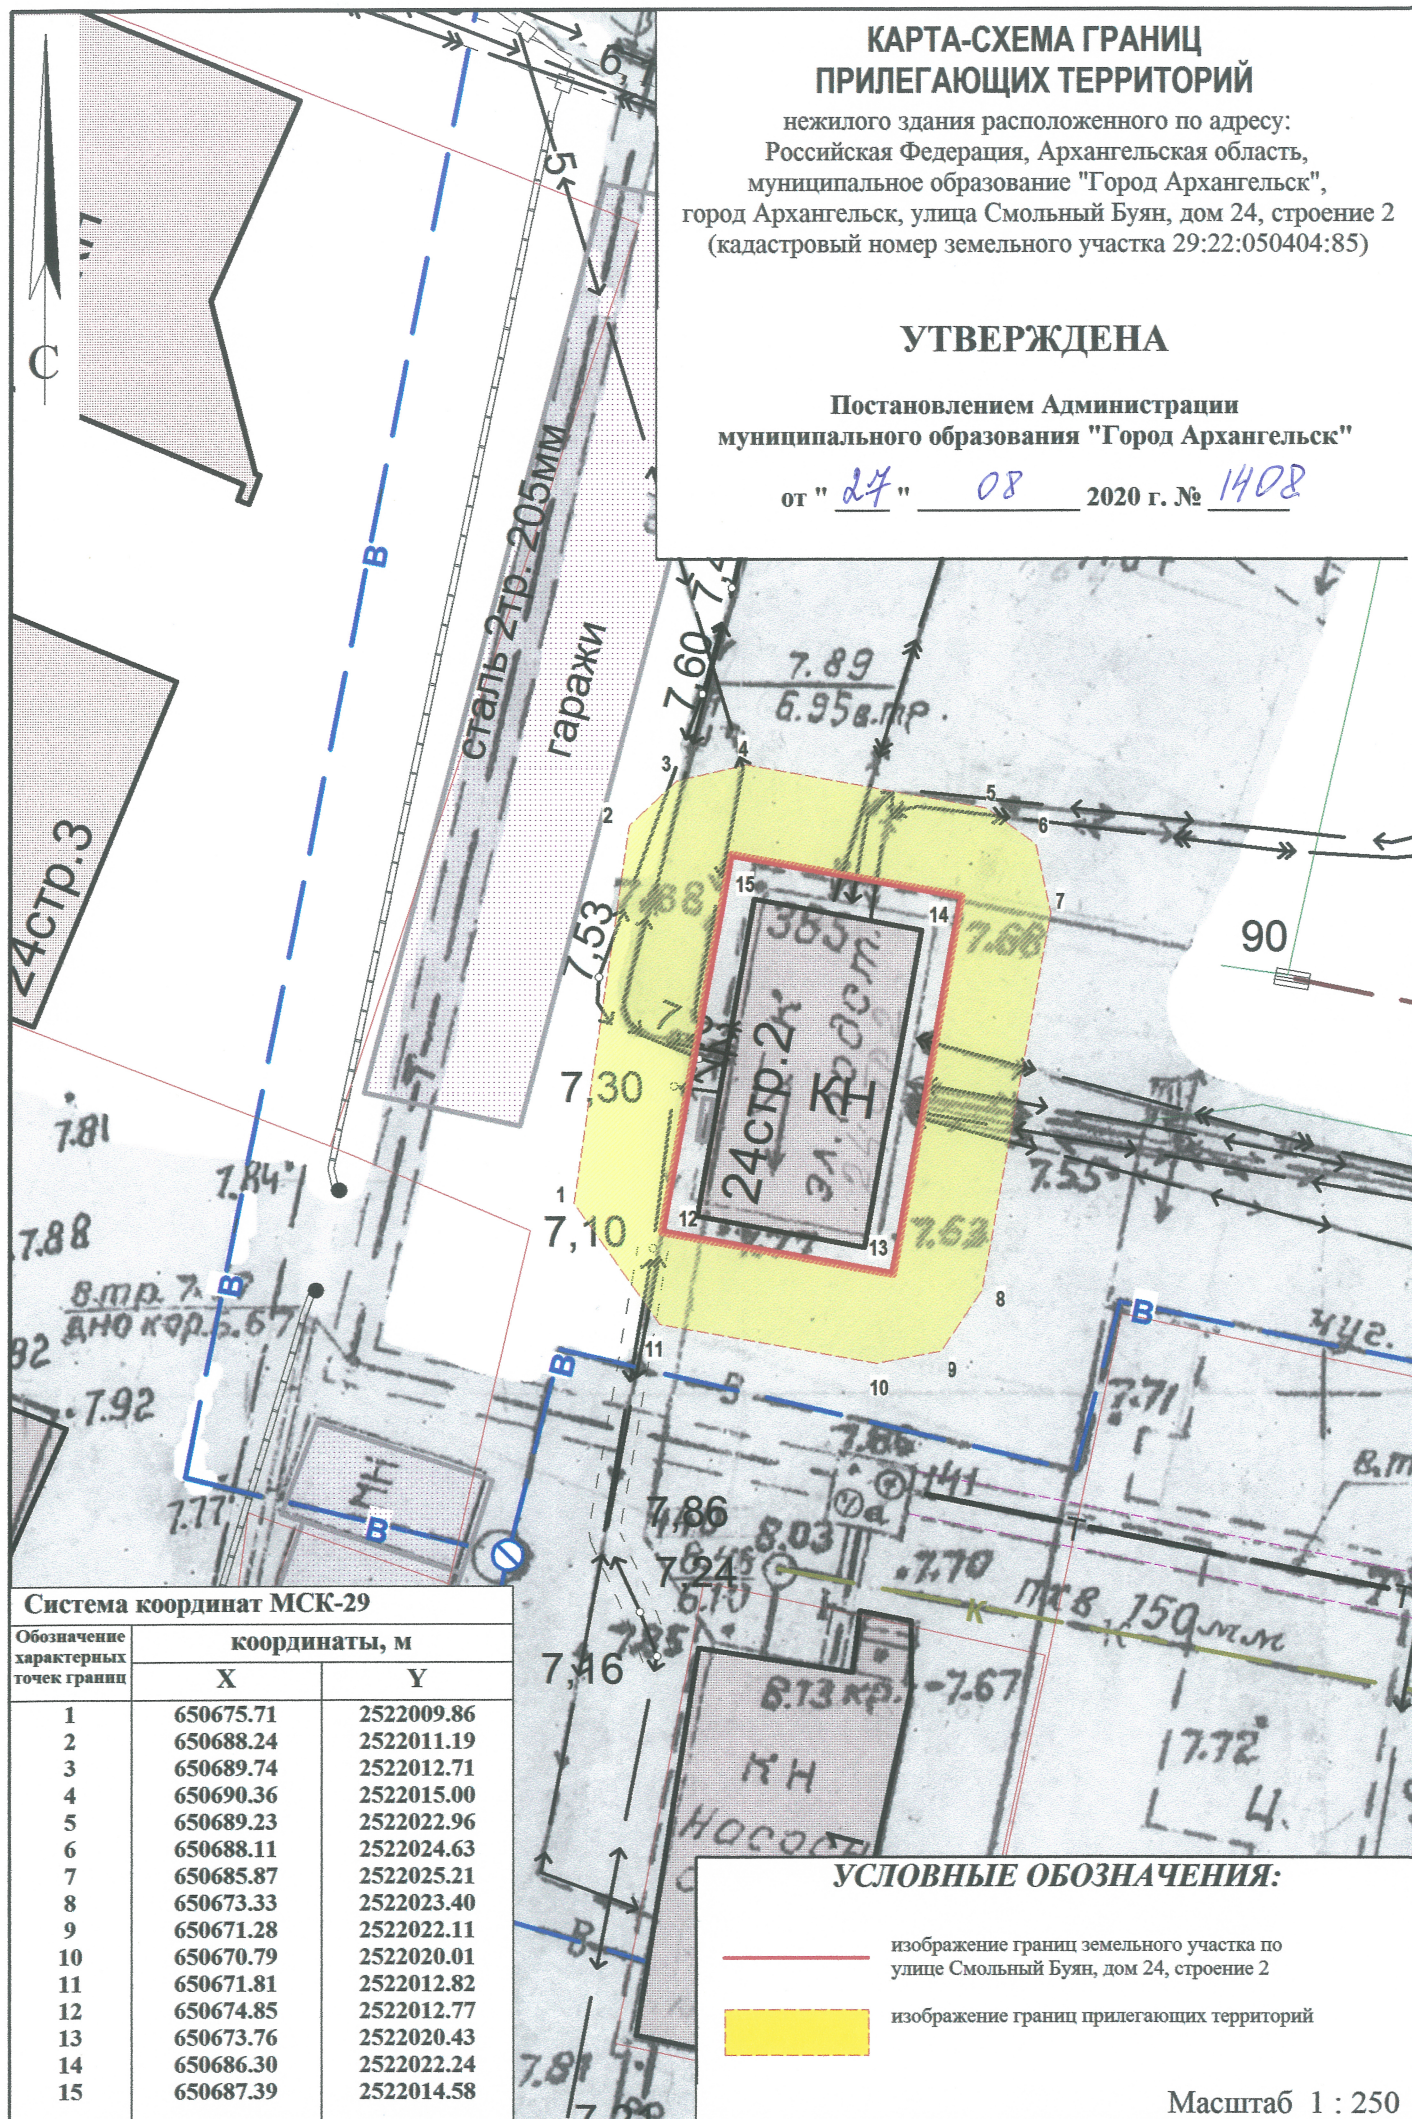

Масштаб 1 : 250