СХЕМА РАСПОЛОЖЕНИЯ ЗЕМЕЛЬНОГО УЧАСТКА НА КАДАСТРОВОМ ПЛАНЕ ТЕРРИТОРИИ

в кадастровом квартале 29:22:012513

в Маймаксанском территориальном округе
г. Архангельска
по ул. Юнг Военно-Морского Флота, 76, корп. 1
(категория земель - земли населенных пунктов)

УТВЕРЖДЕНА

Распоряжением Администрации городского округа "Город Архангельск"

от "17" мая 2021 г. № 1776 р

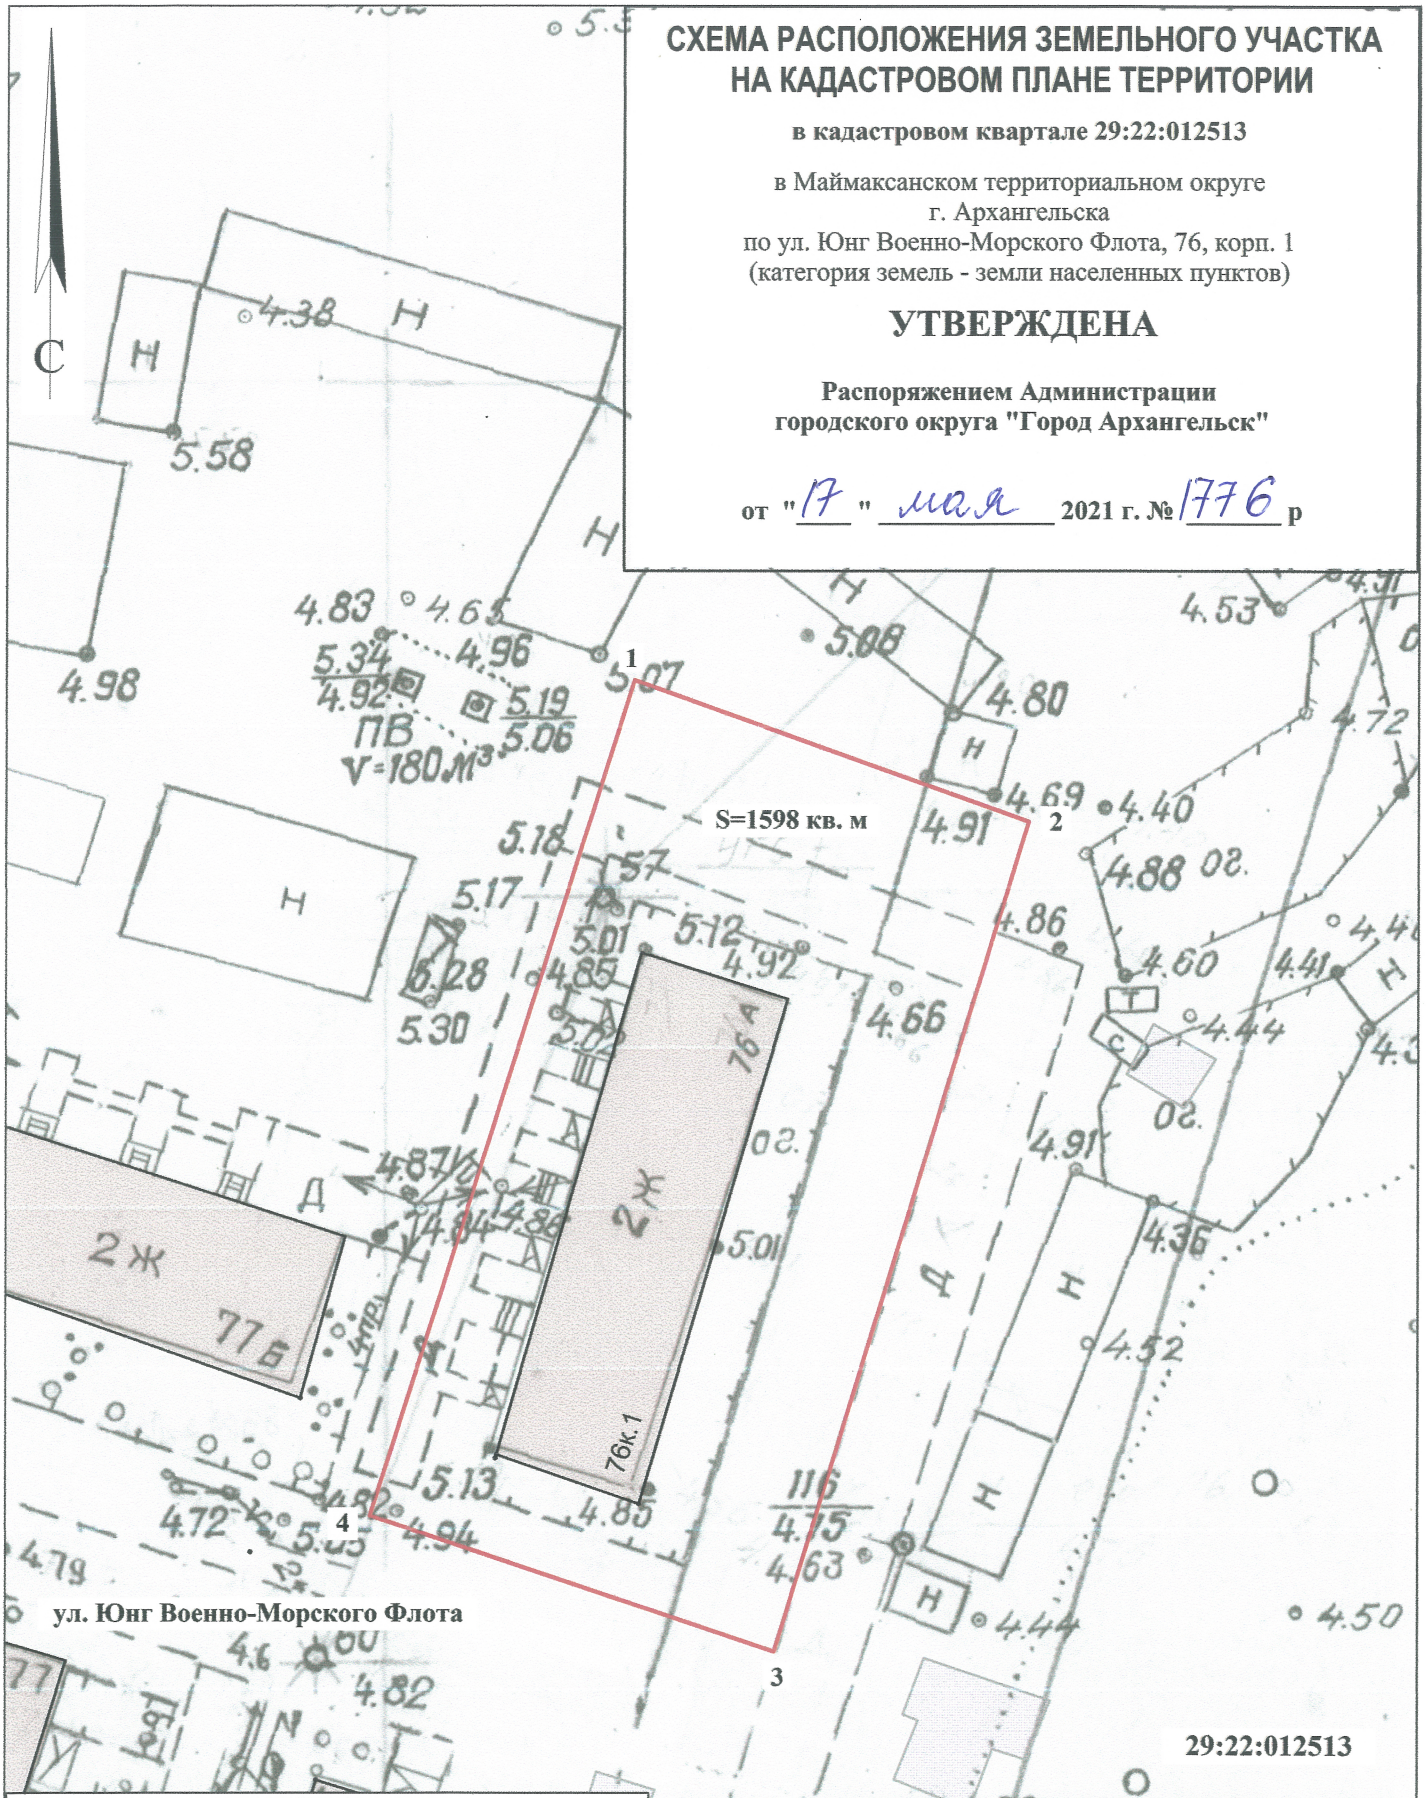

Система координат МСК-29	
Условный номер земельного участка	
Площадь земельного участка 1598 кв. м	

Обозначение характерных точек границ	координаты, м	
	X	Y
1	661209.89	2516793.67
2	661201.55	2516819.99
3	661146.22	2516805.28
4	661154.16	2516778.45

УСЛОВНЫЕ ОБОЗНАЧЕНИЯ:

изображение границ образуемого земельного участка

изображение границ учтенных земельных участков

29:22:012513 надпись кадастрового номера кадастрового квартала

:19 надпись кадастрового номера земельного участка

Масштаб 1 : 500